

# Pilotprojekt „Bitterling“


Naturnahe Umgestaltung von Wieseck, Oberlache und Schwanenteich



Vorstellung Projektstand  
Gartenamt Gießen, 31.05.2012

# Maßnahmen „Bitterling“

Lageplan

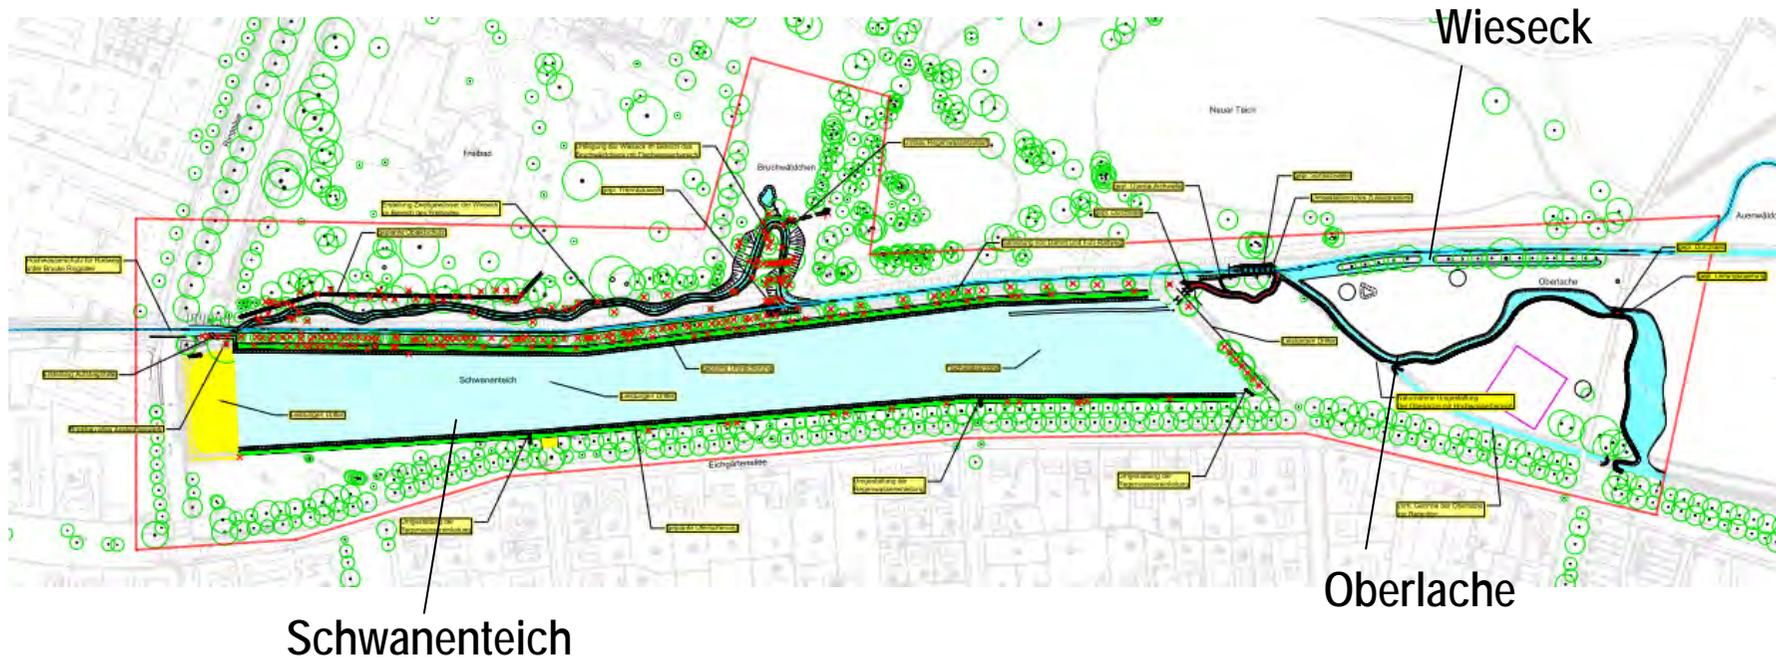

# Maßnahmen WRRL· Natura 2000

Wieseck 1


## Gestaltung im Bereich Freibad




# Maßnahmen WRRL· Natura 2000

Wieseck 1

## Gestaltung im Bereich Freibad

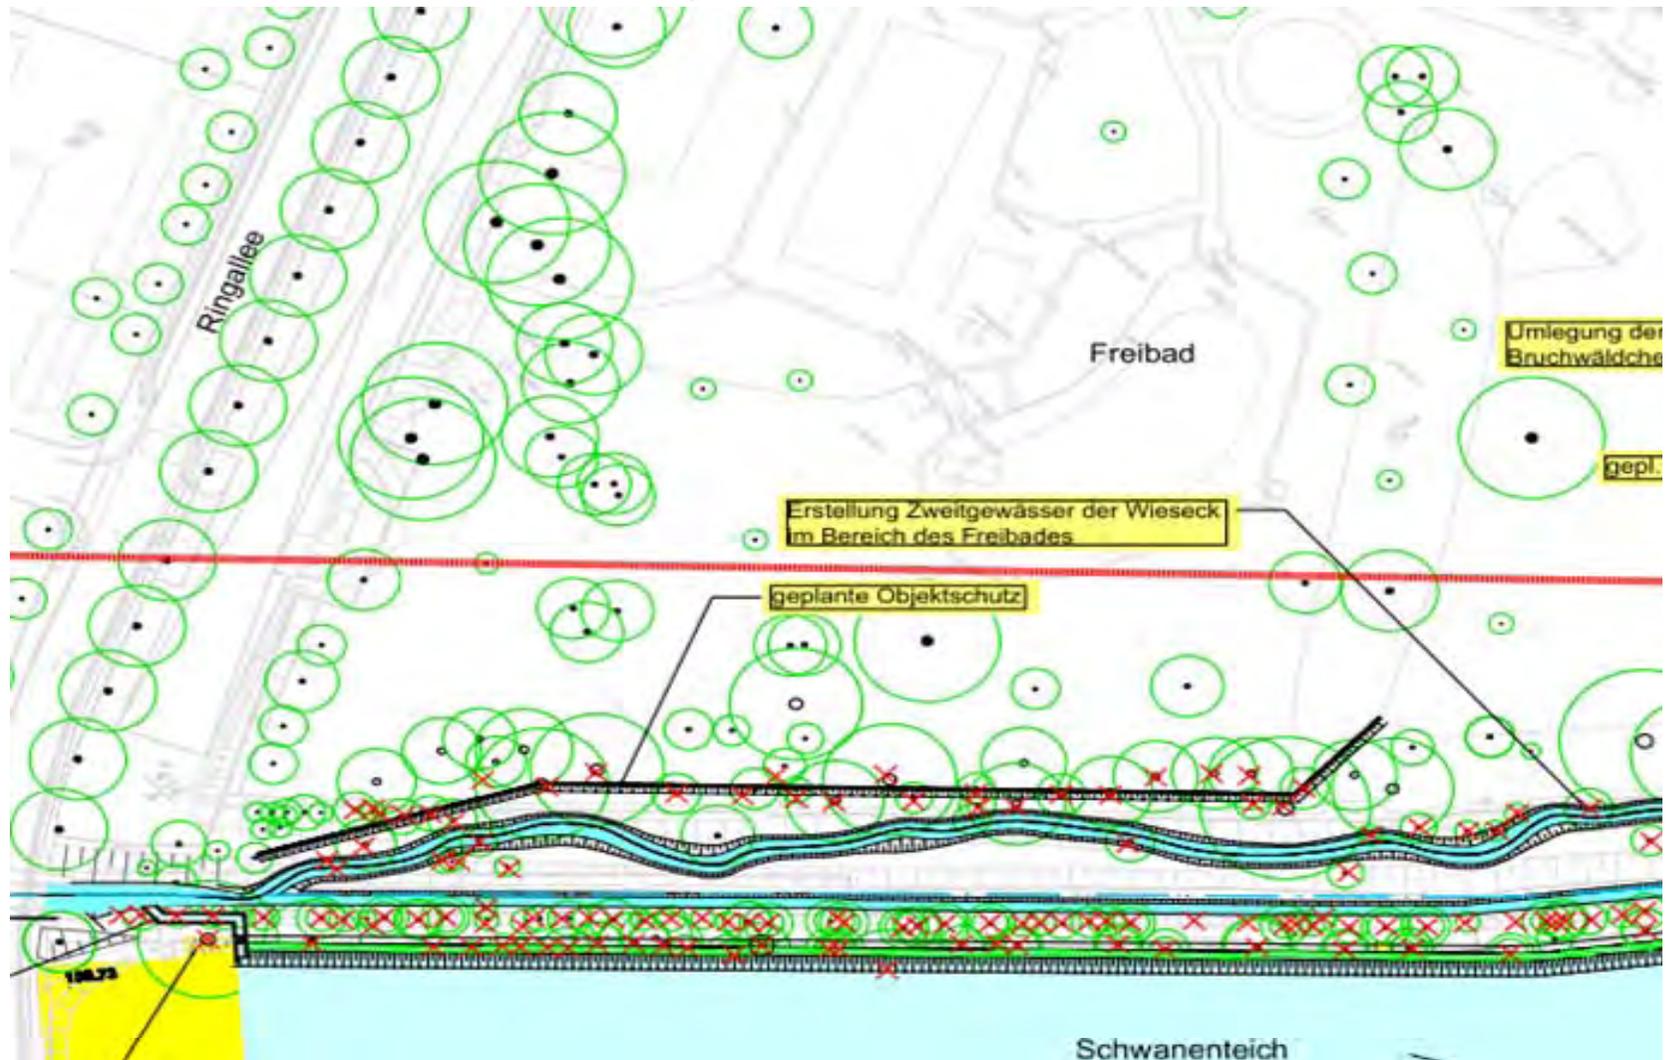



# Gestaltung Bruchwäldchen

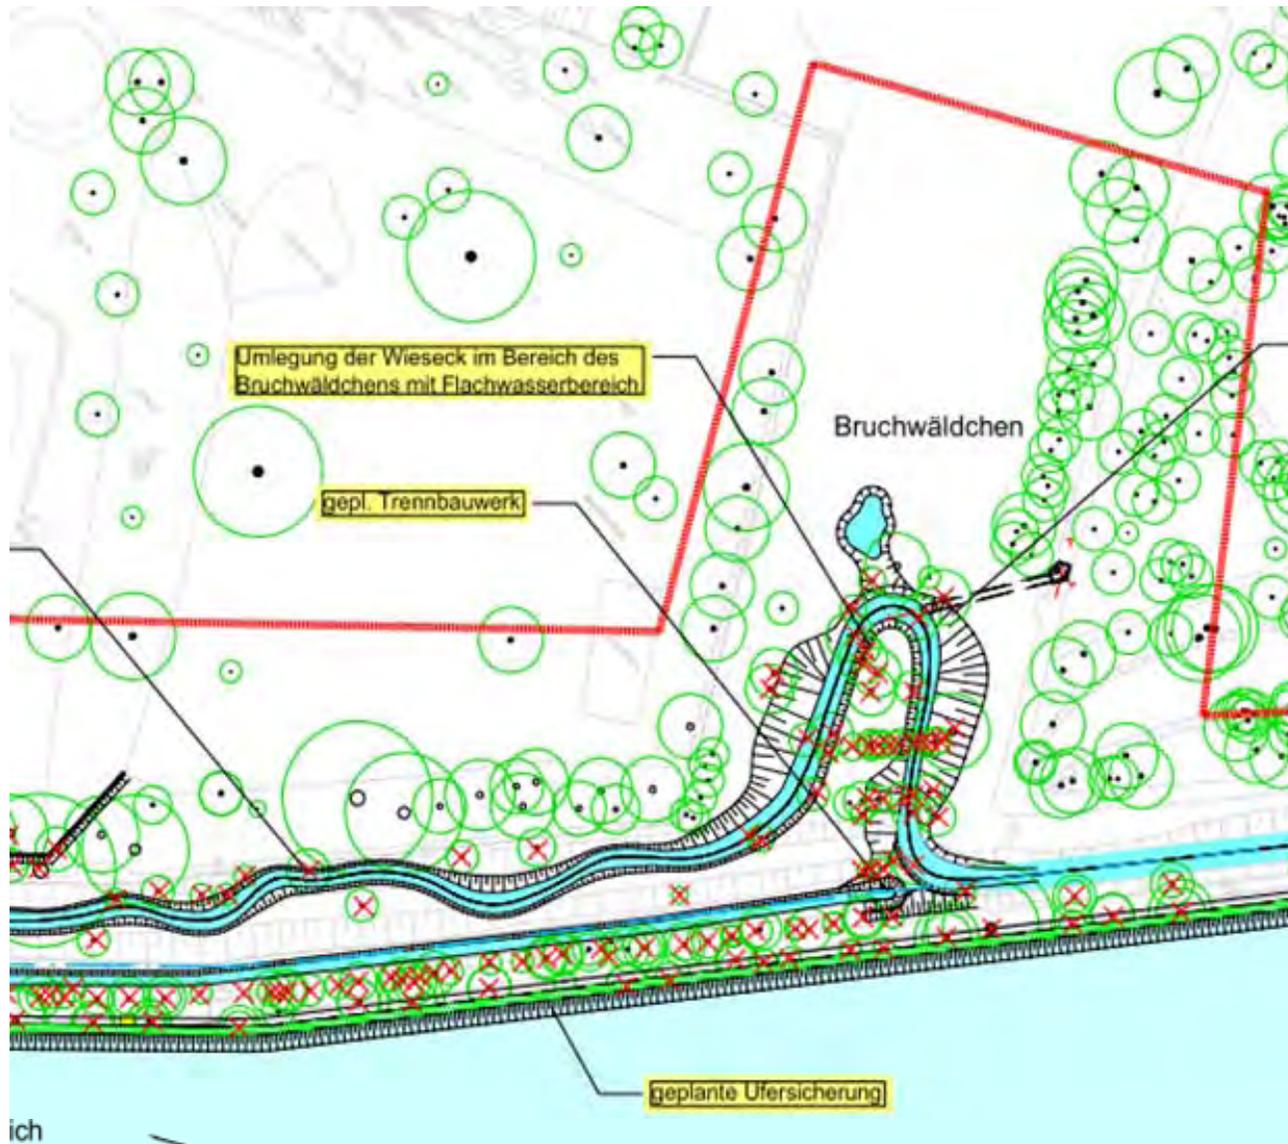

ich


# Umgestaltung der Wieseck – Station 0+025 – 0+625

Umgestaltung der Wieseck - Station 0+195 - 0+375

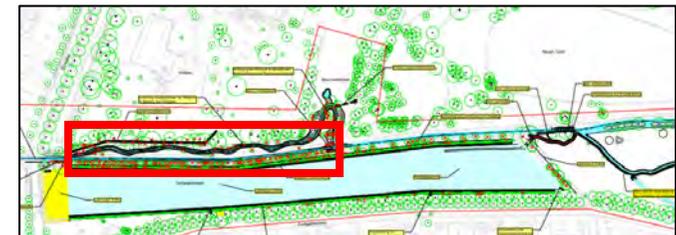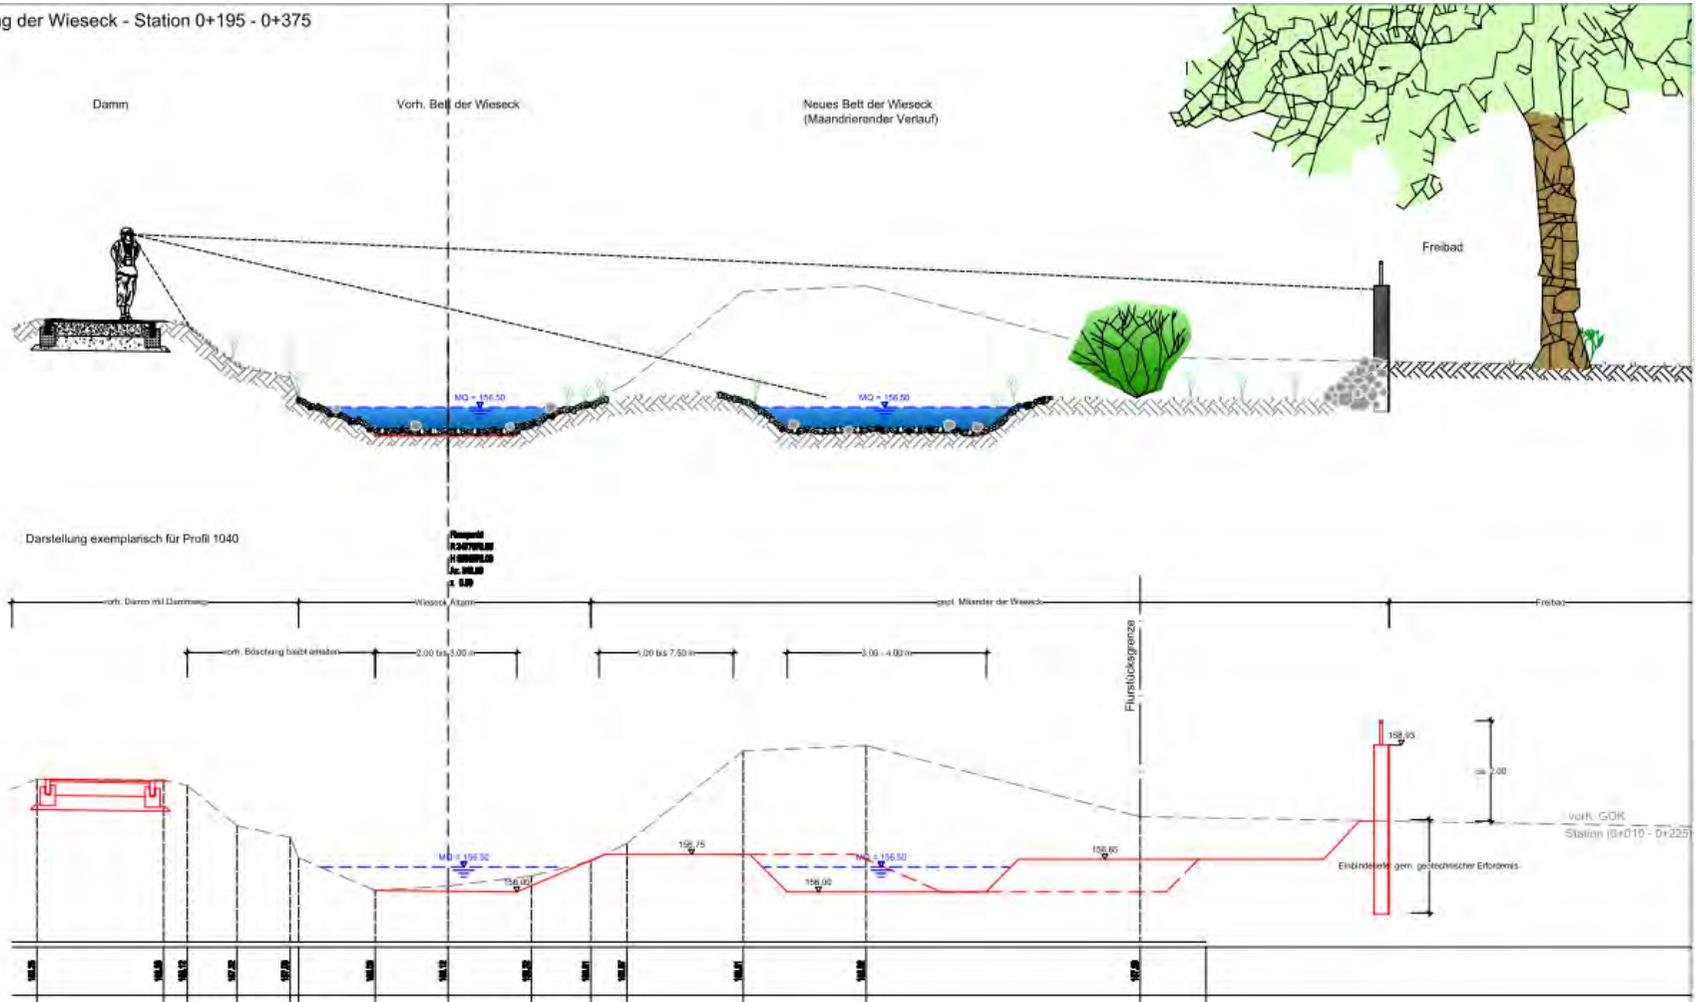


# Bauwerk: Umlegung Regenwassereinleitung in Wieseck (DN 1300)

## Schnitte

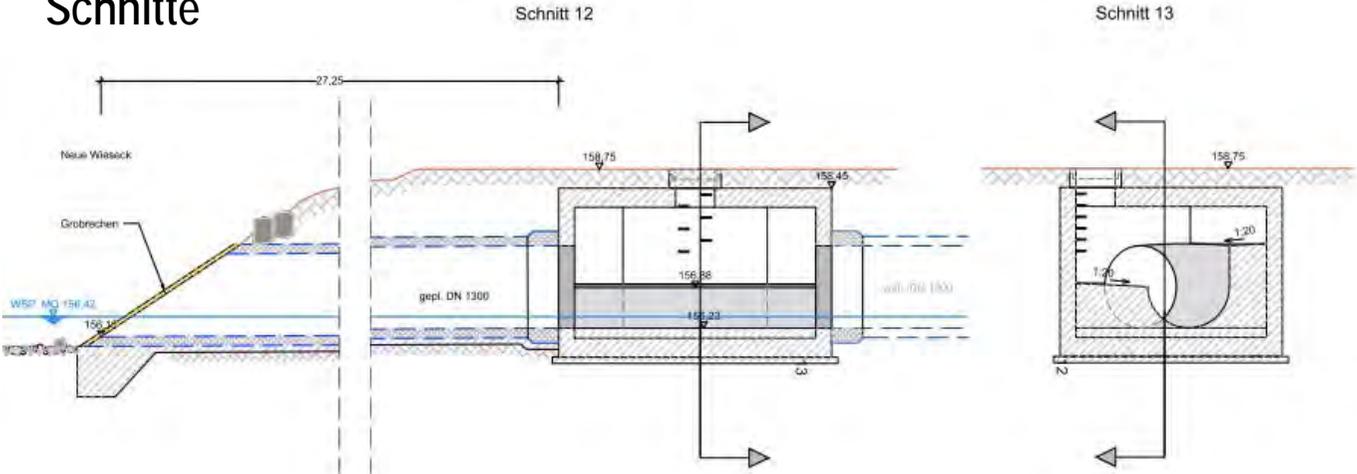

## Draufsicht

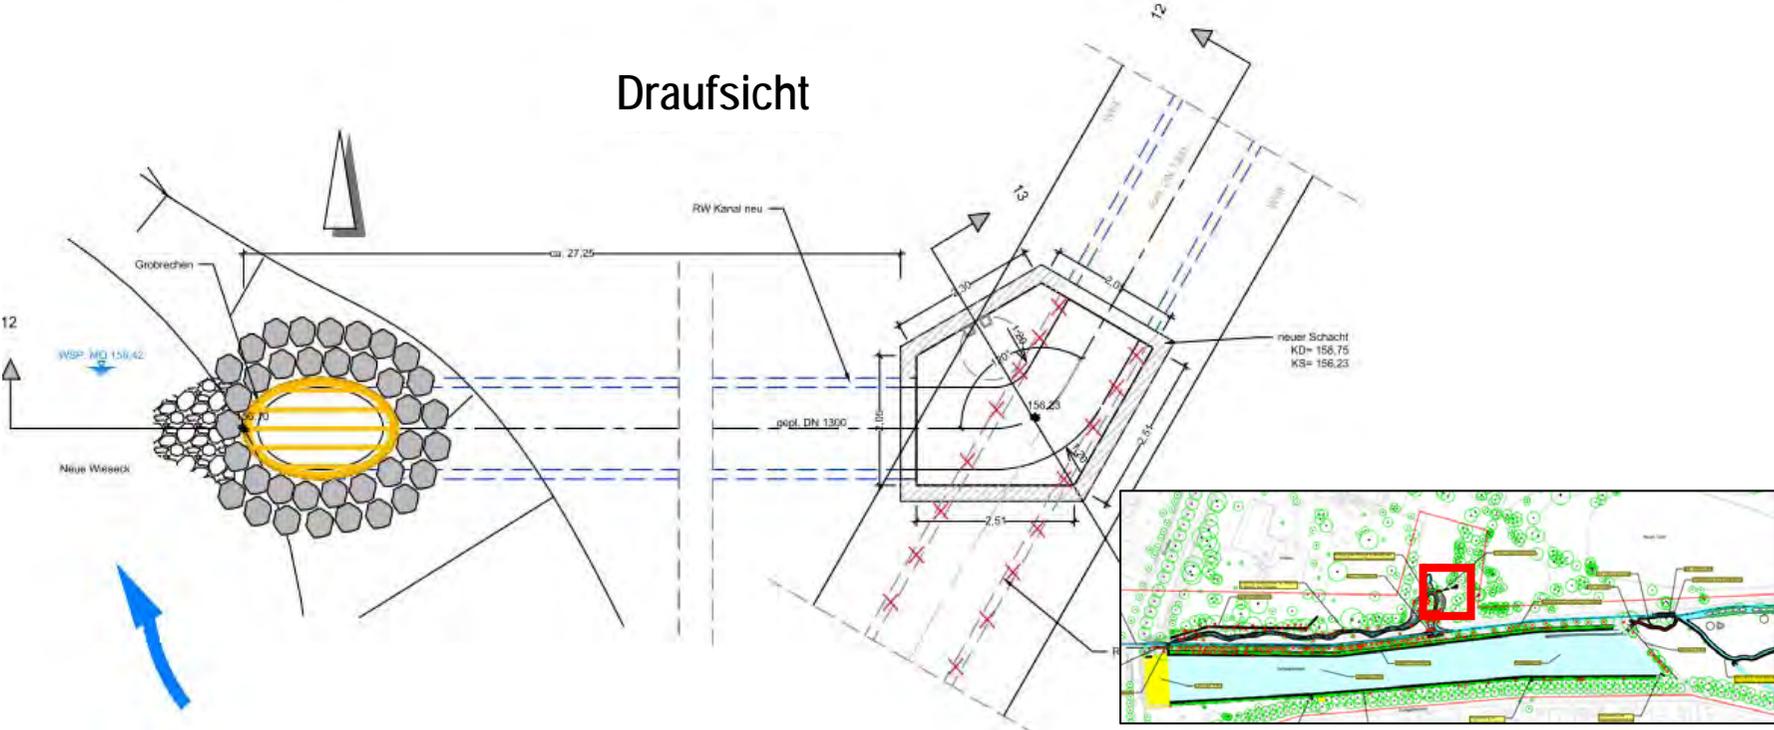


# Baumbestand



- Einzelbäume**
-  Darstellung gemäß tachym. Vermessung (Stand:17.3.2011)
  -  Darstellung gemäß Baumkataster Stadt Gießen
  - 1329 Standortnummer gemäß Baumkataster Stadt Gießen
  -  Voraussichtlich zu entnehmender Baumbestand
  -  Baumerhalt ggf. möglich

# E/A- Planung Wieseckrenaturierung 1

---

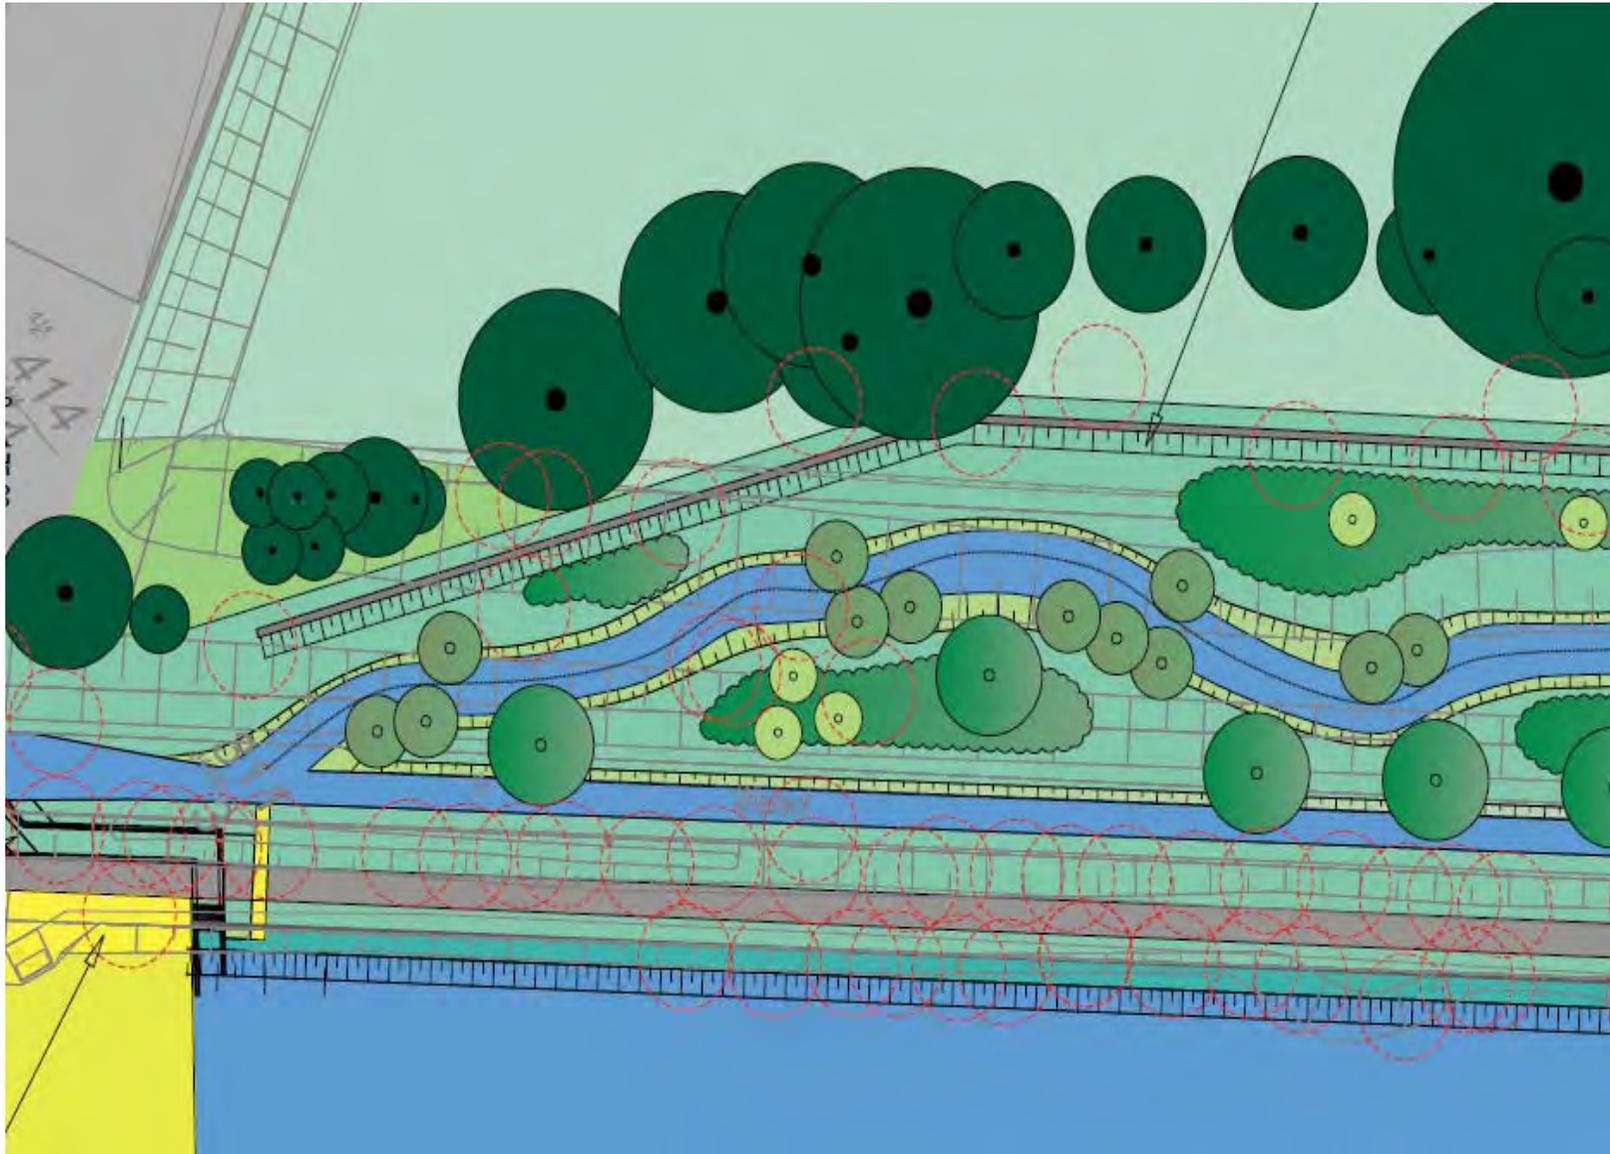


# E/A- Planung Wieseckrenaturierung 2

---




# Bauwerk: Hochwassersicherung für den Weg unter der Ringallee

Draufsicht

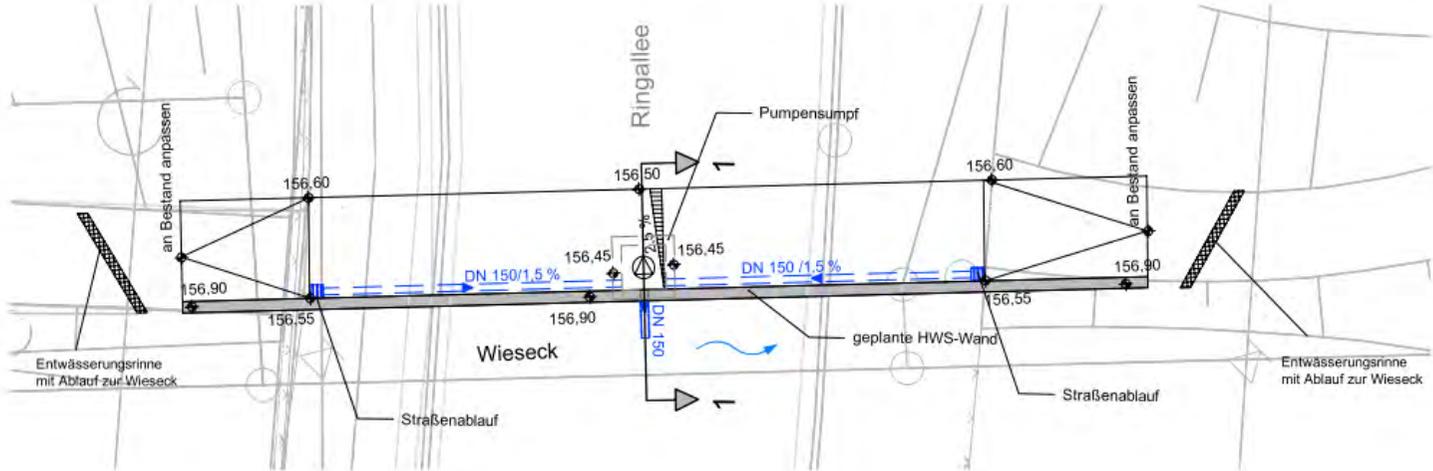


Schnitt

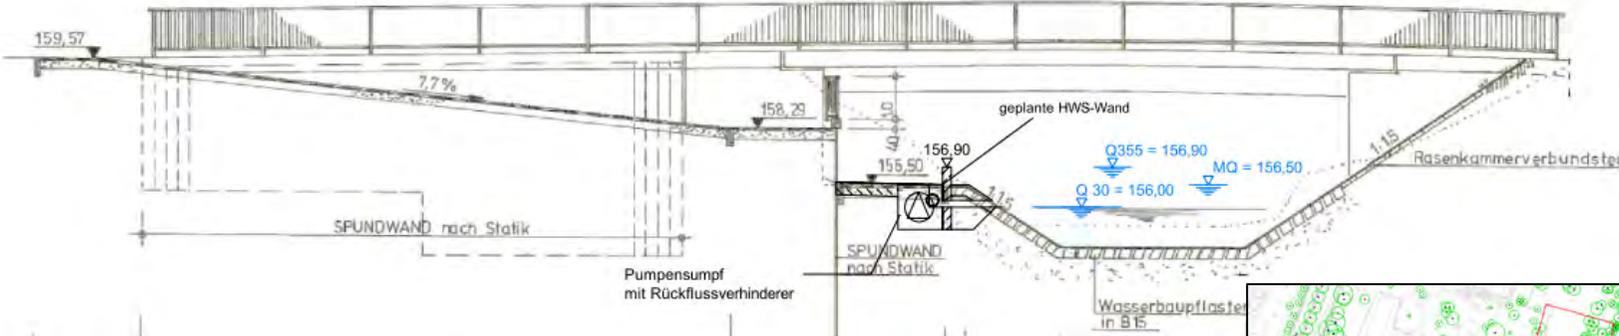




# Bauwerk: Fischaufstiegsanlage

## Schnitt 4-4


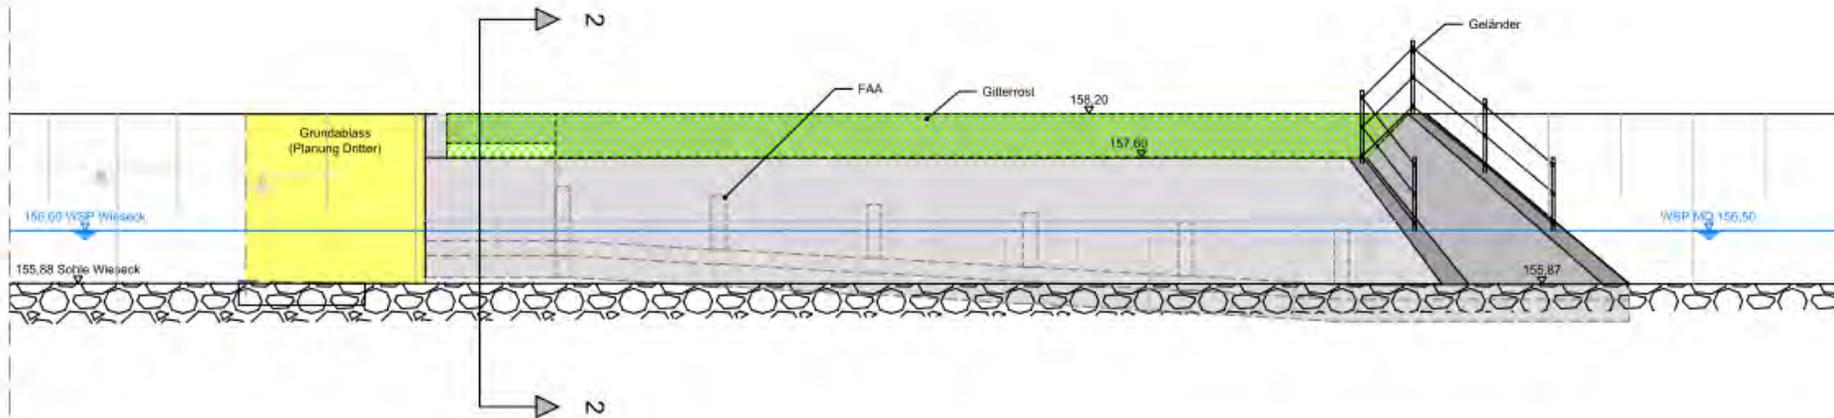


## Schnitt 2-2

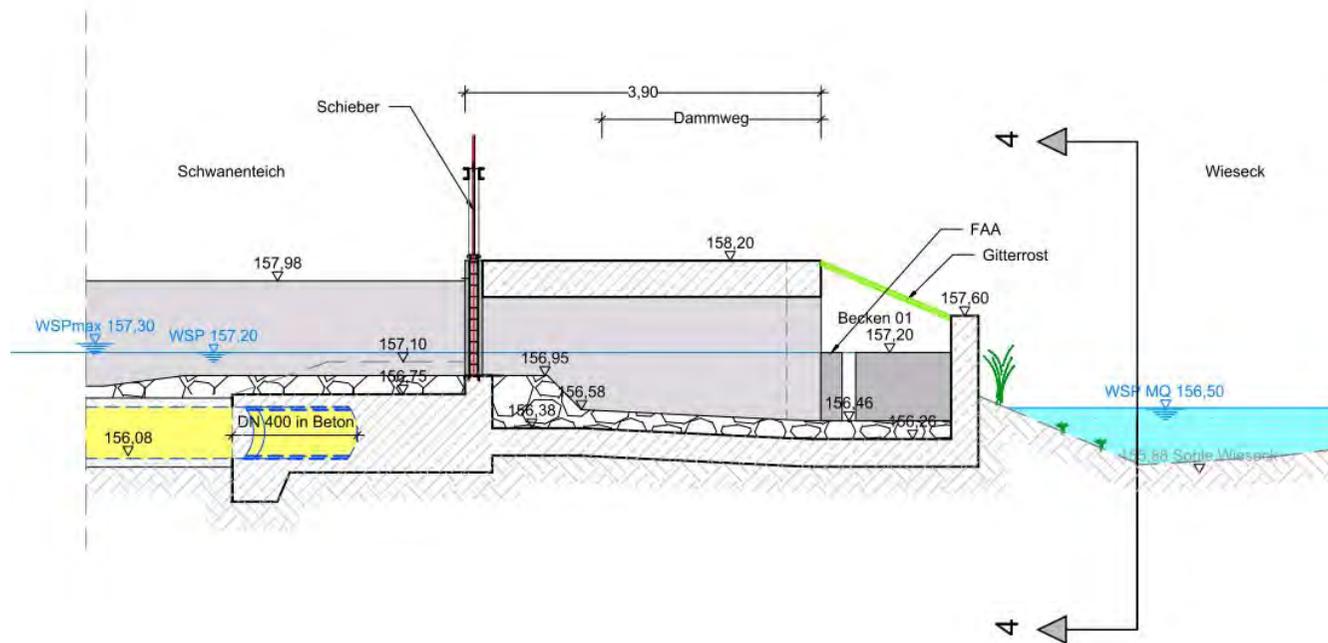



# Schwanenteich

## im Schwanenteich Schnitt

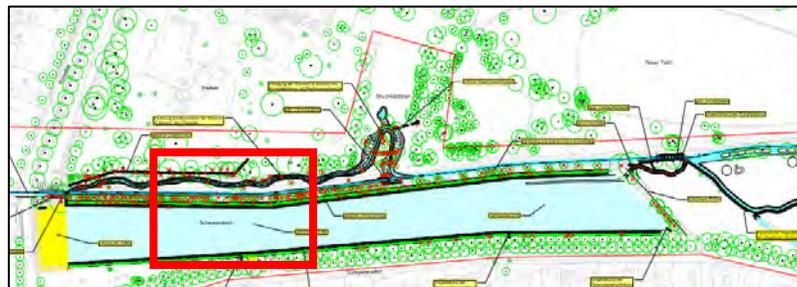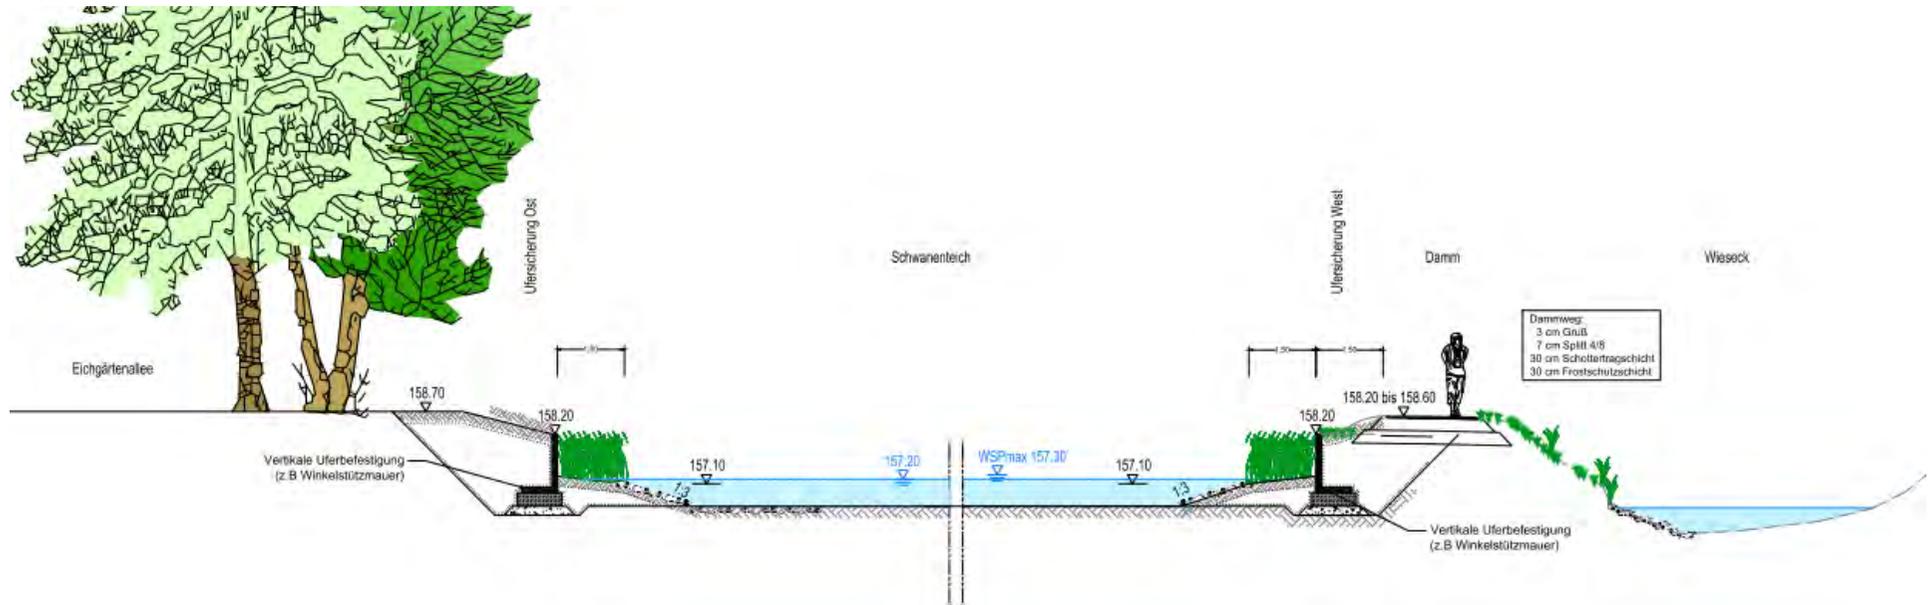

# Schwanenteich




## Flachwasserbereich im Schwanenteich Schnitt

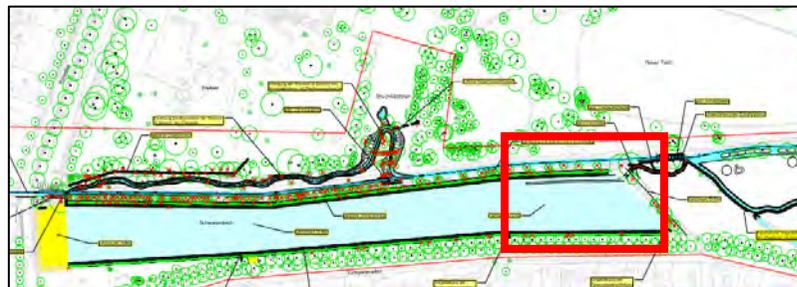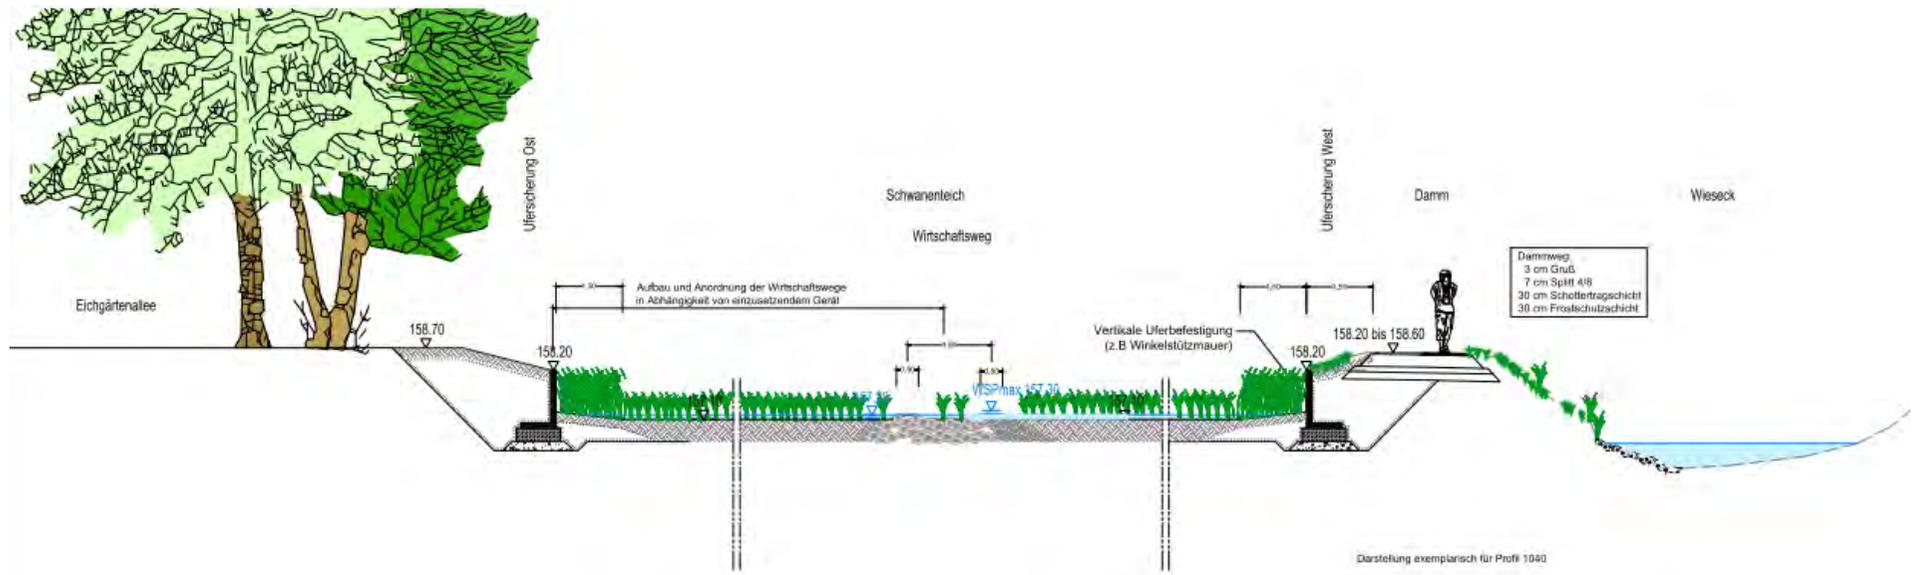




# Regenwassereinleitungen in Teich



## Draufsicht

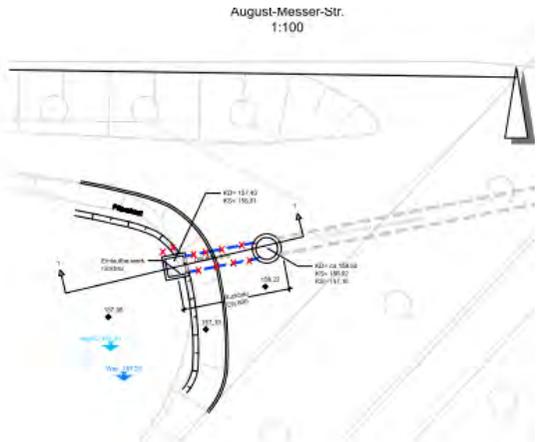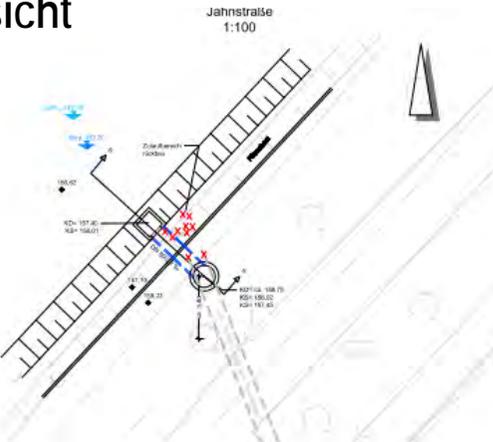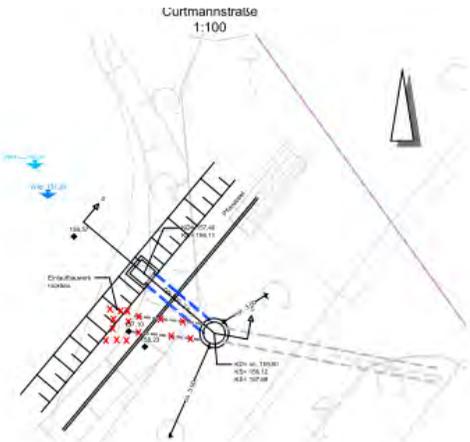

## Schnitte

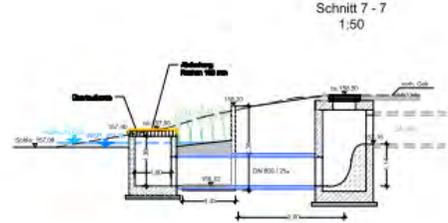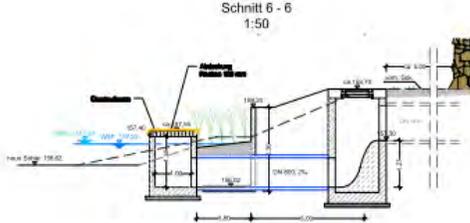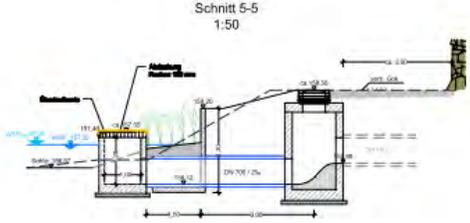



# Trenn- und Absperrbauwerk Wieseck


Draufsicht  
1:100




Schnitt 15 - 15  
1:50





Schnitt 14 - 14  
1:50

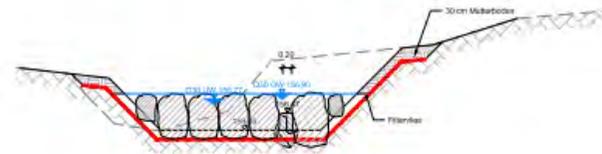


Schnitt 16 - 16  
1:100

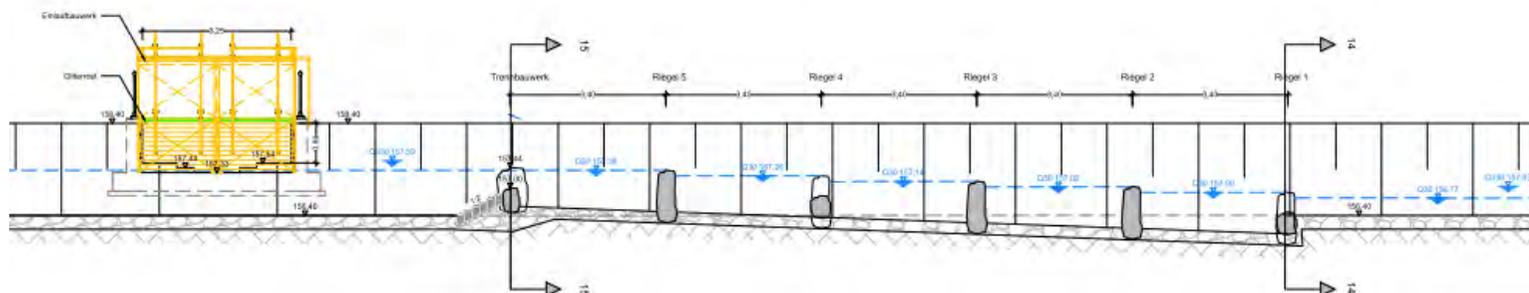


# Zulaufkanal Wieseck-Schwanenteich

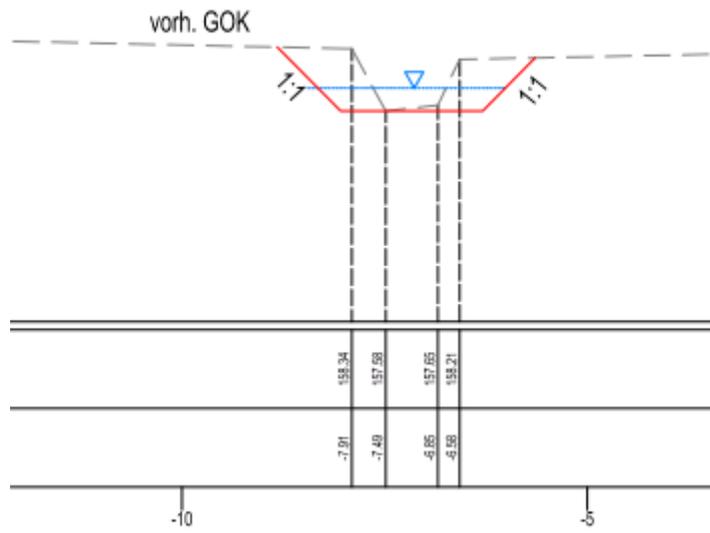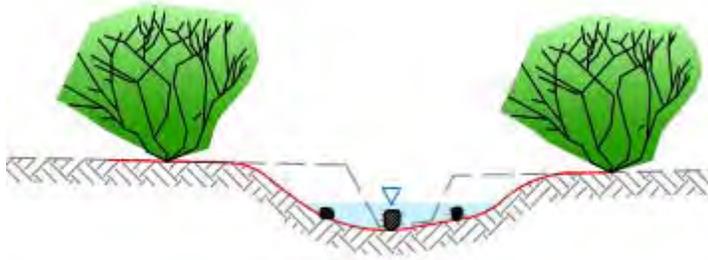


# Durchlassbauwerk Zulaufkanal

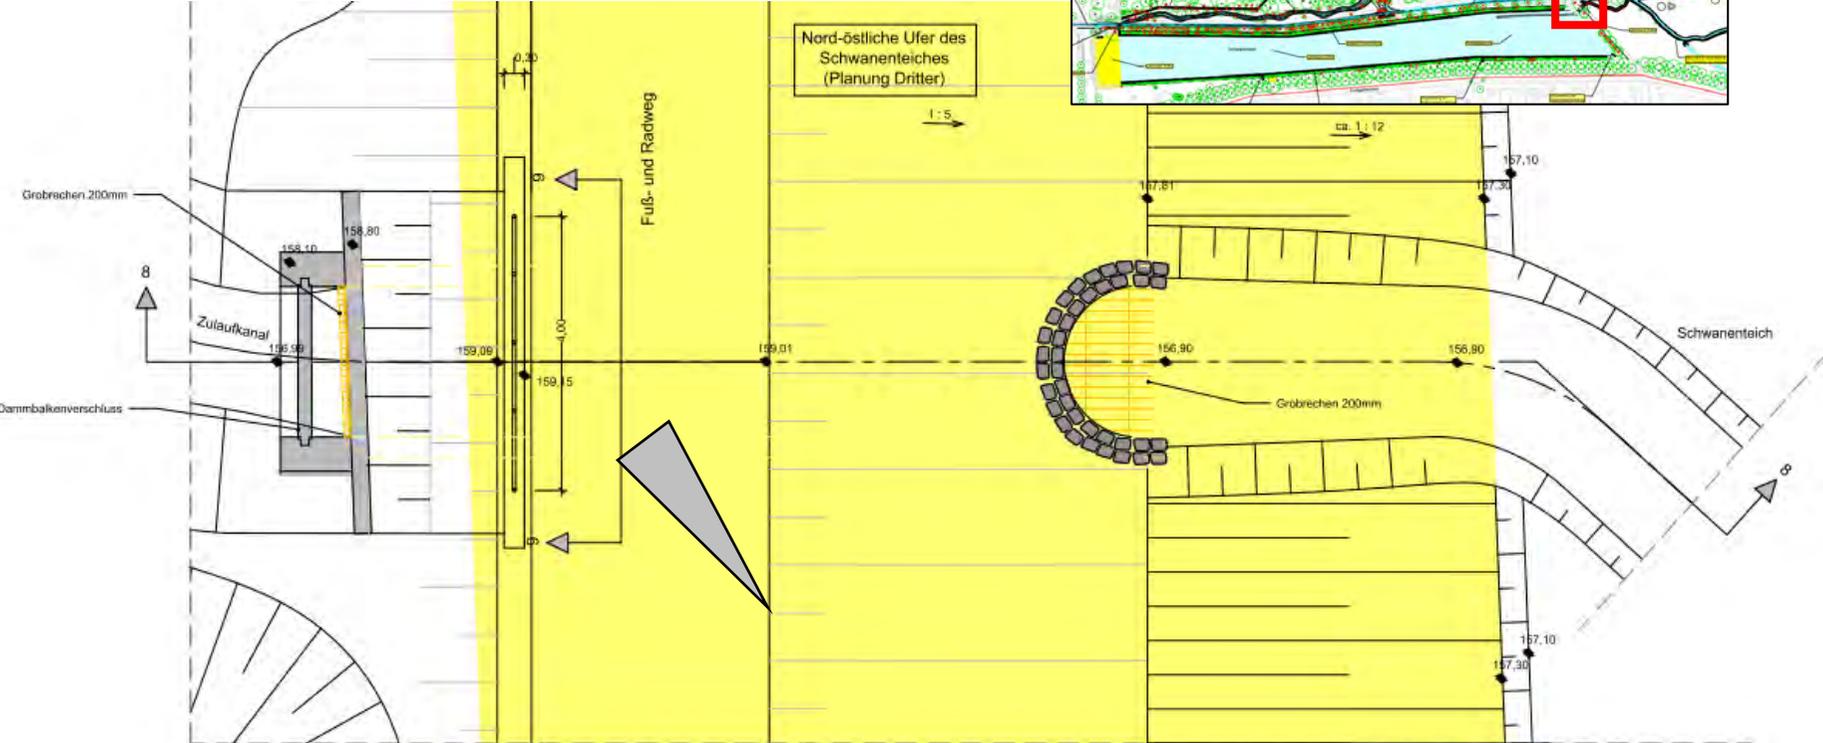


Schnitt 8 - 8

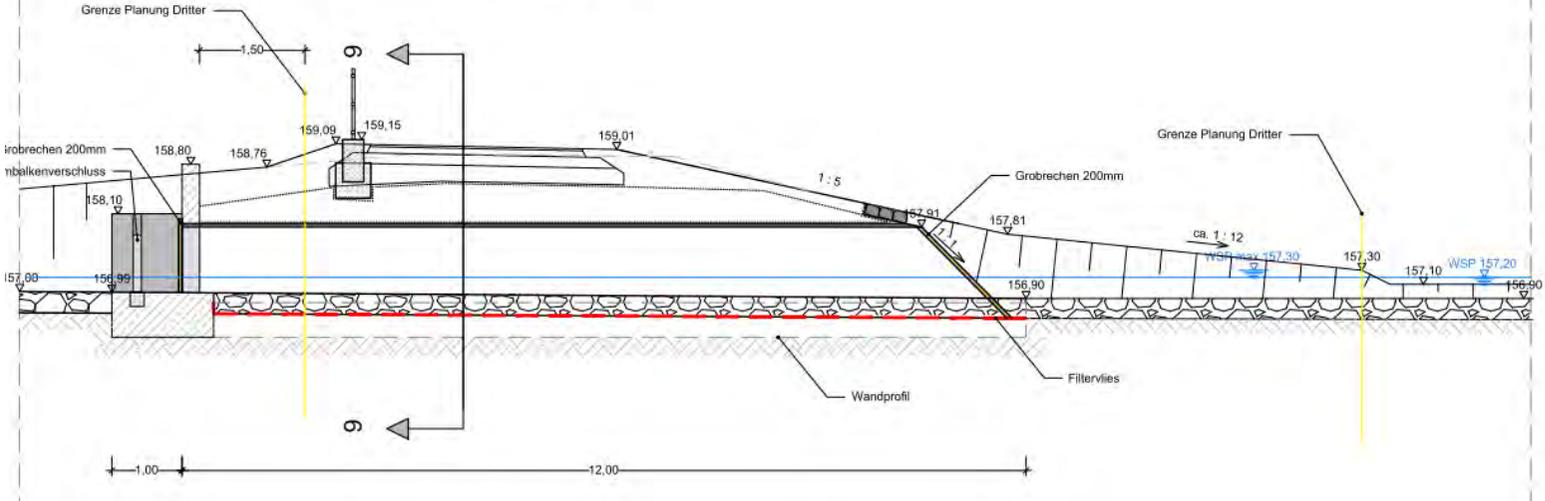


# E/A-Planung Schwanenteich

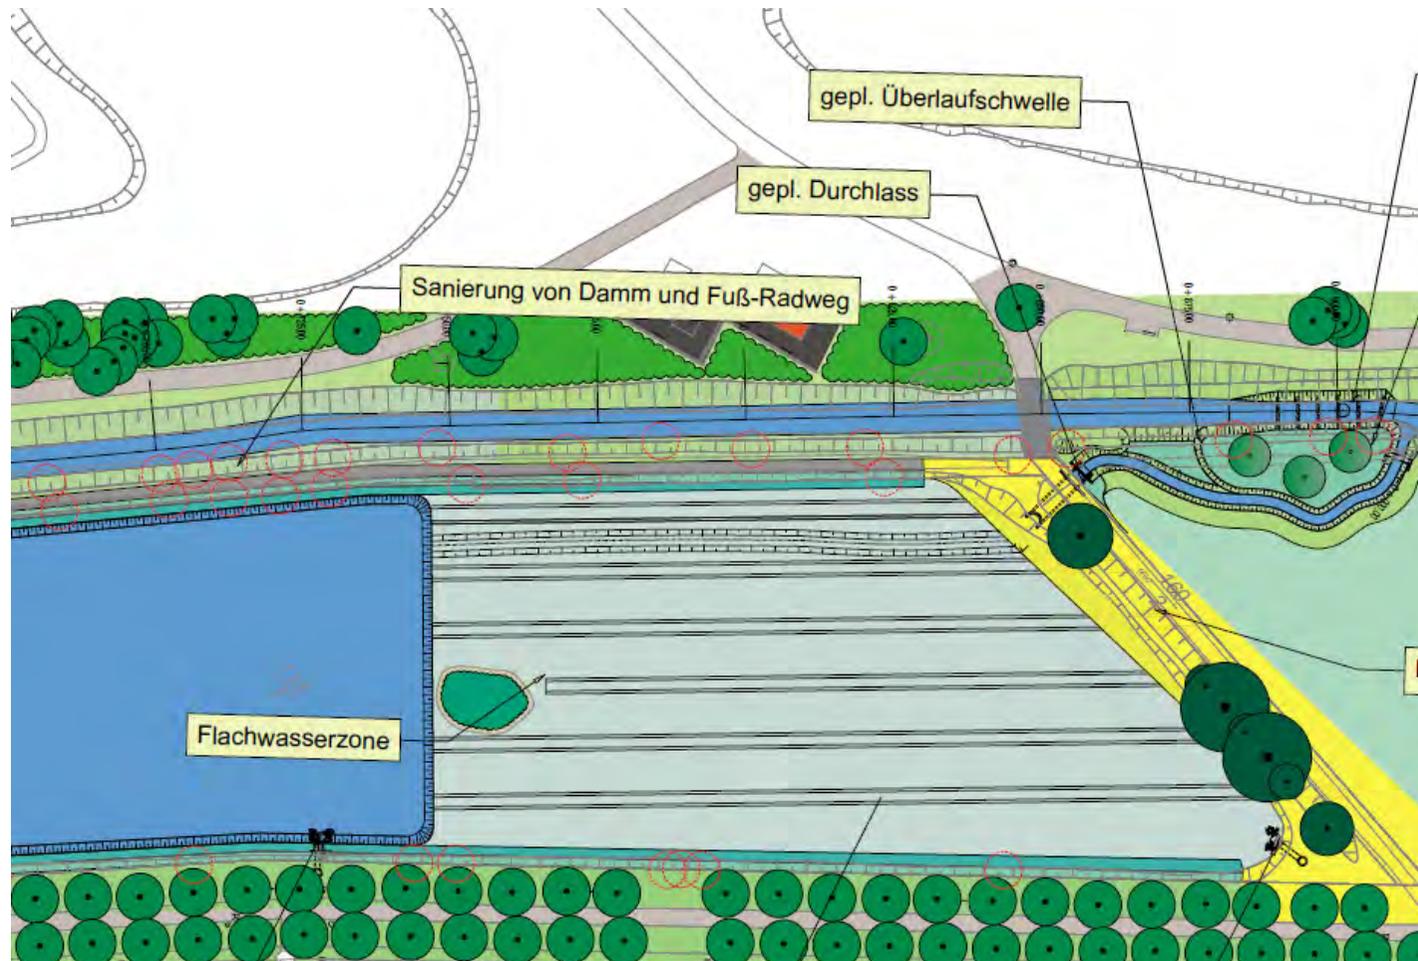


# Durchlassbauwerk Zulaufkanal

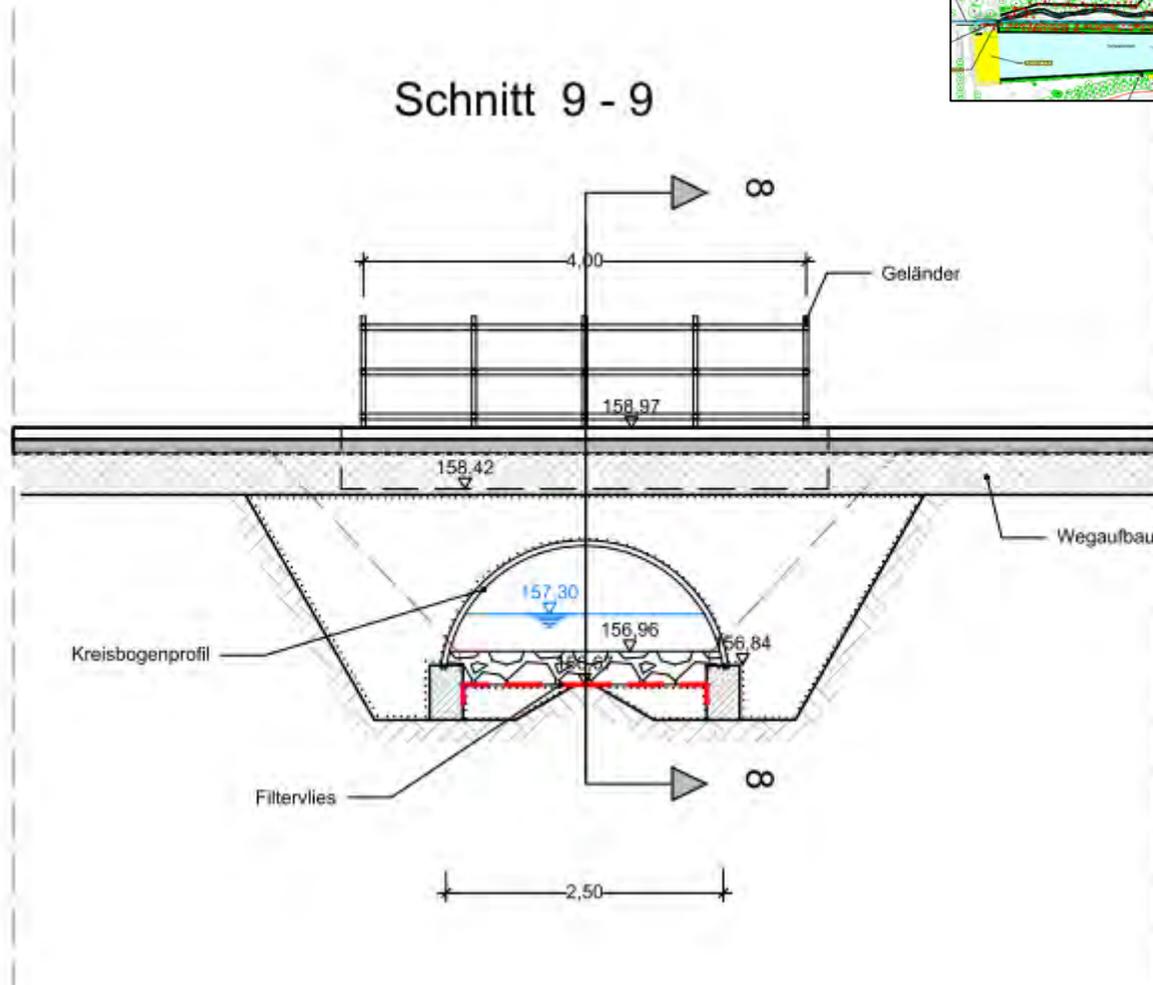




# Umgestaltung der Wieseck – Station 0+625 – 0+875

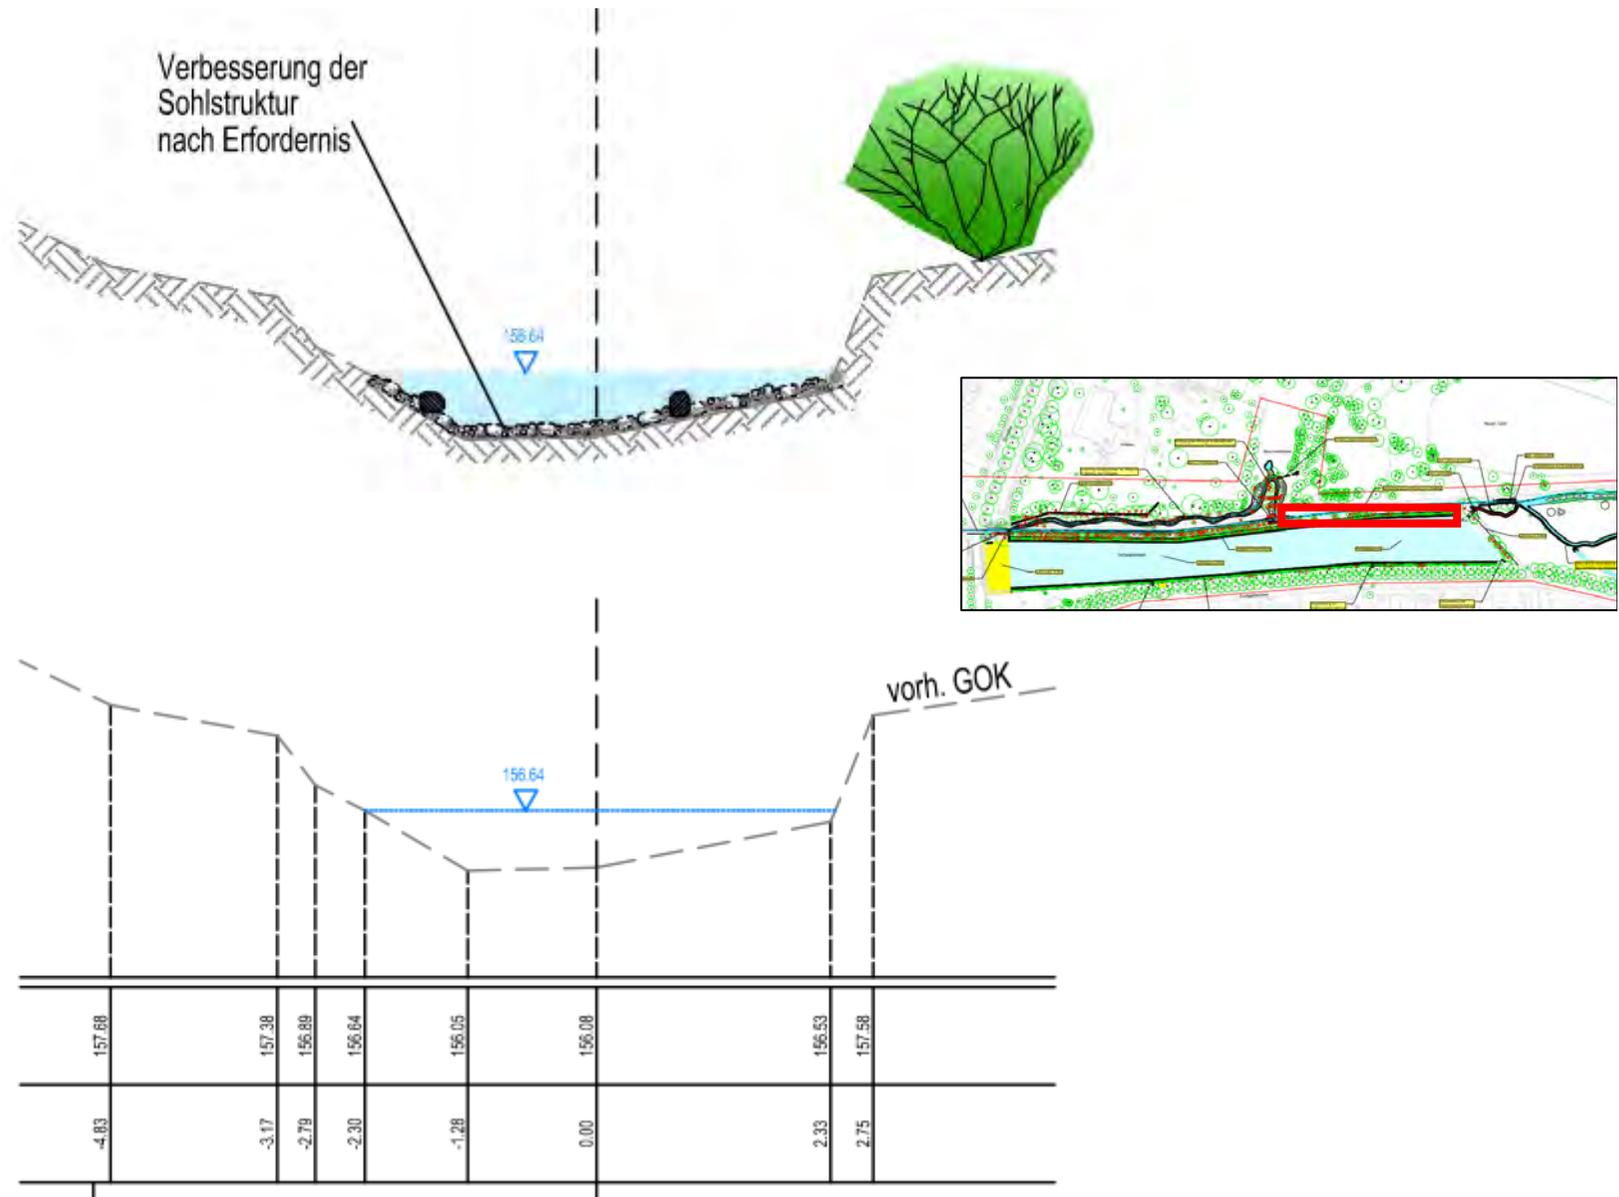



# Umgestaltung der Wieseck – Station 0+925 – 1+125

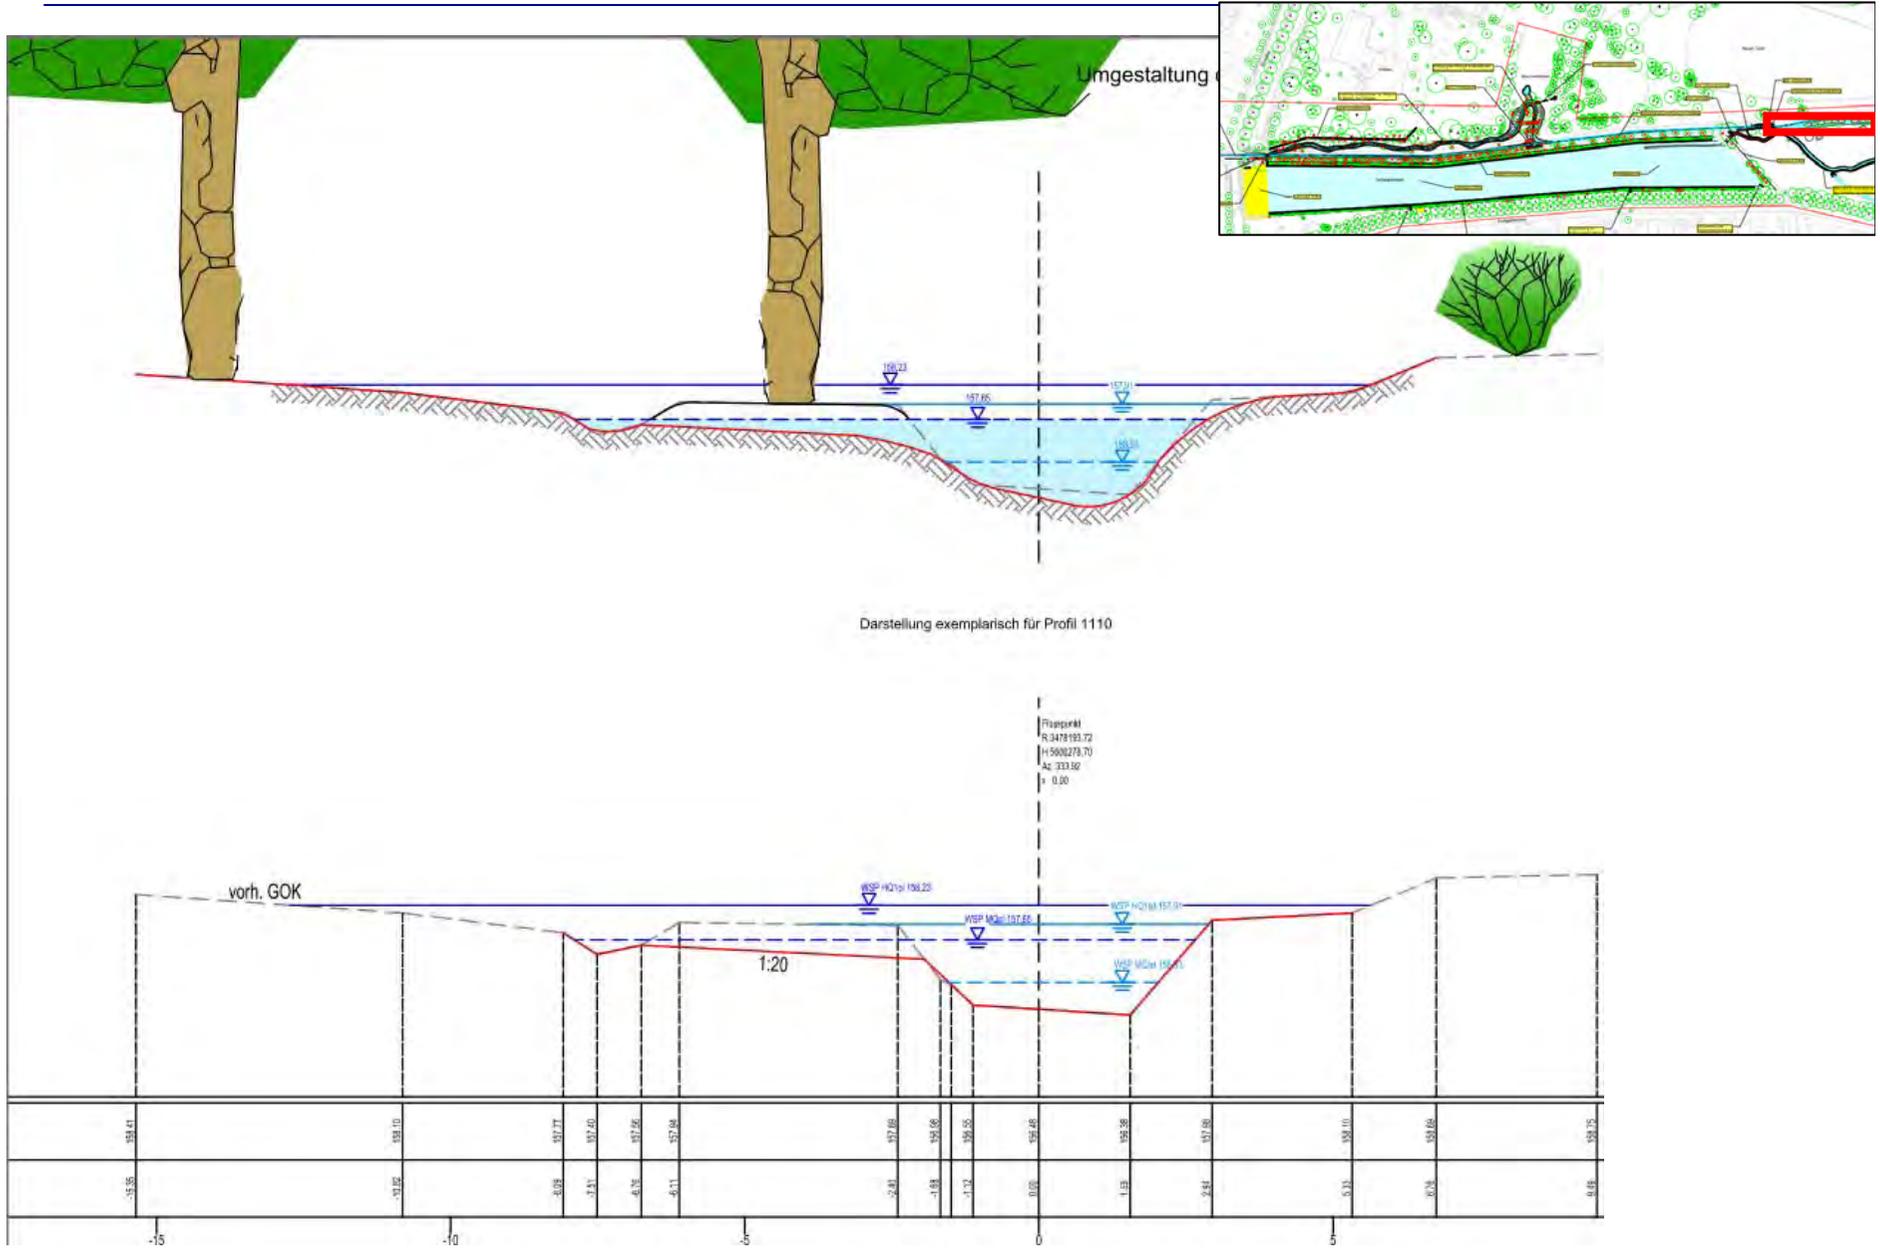



# Umgestaltung der Oberlache – Station 0+000 – 0+400

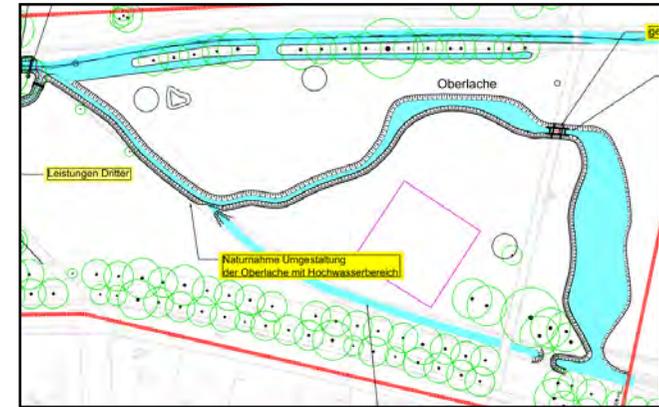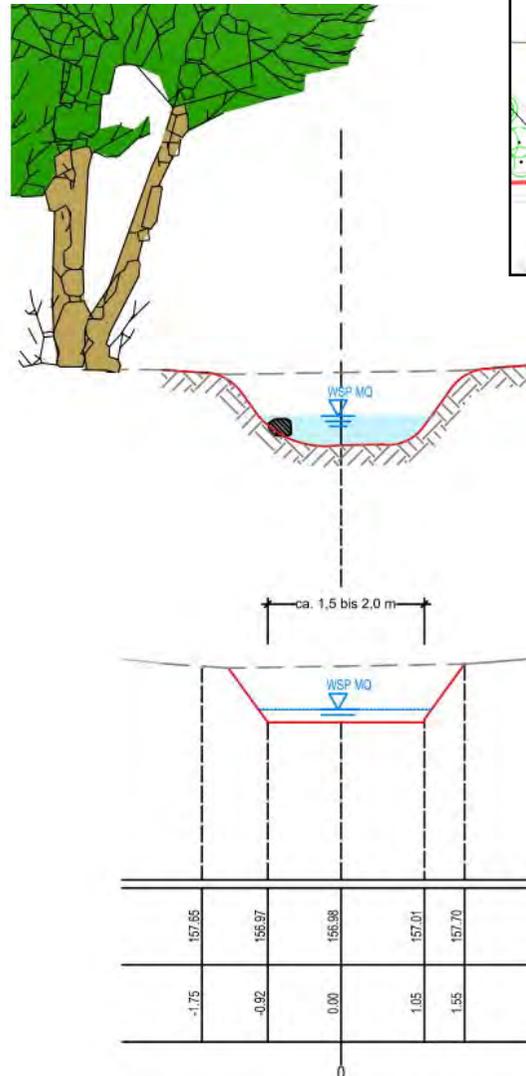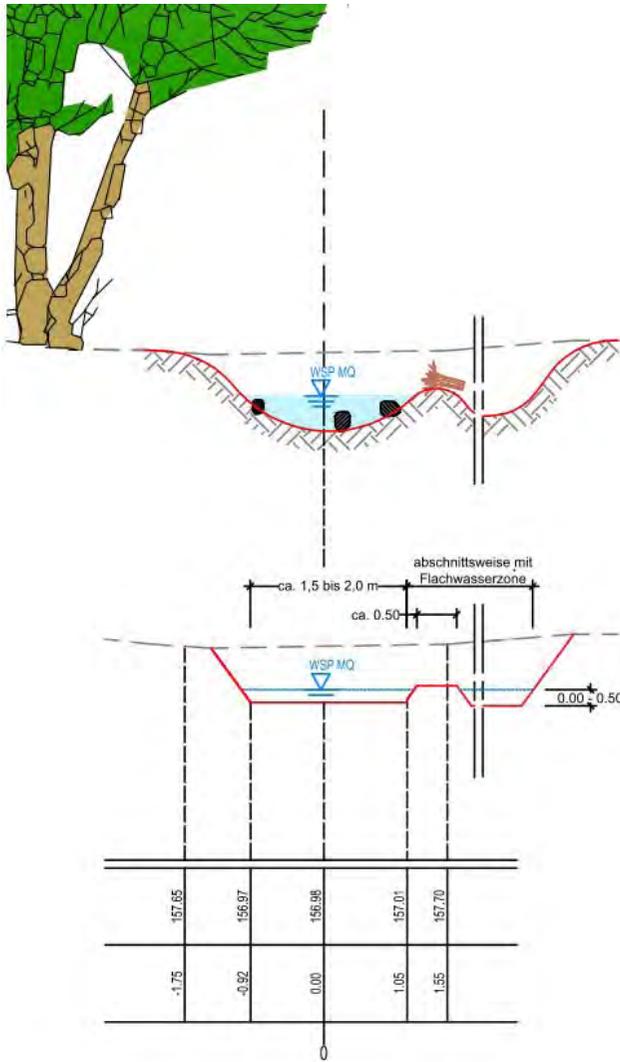

# Durchlassbauwerk Oberläche

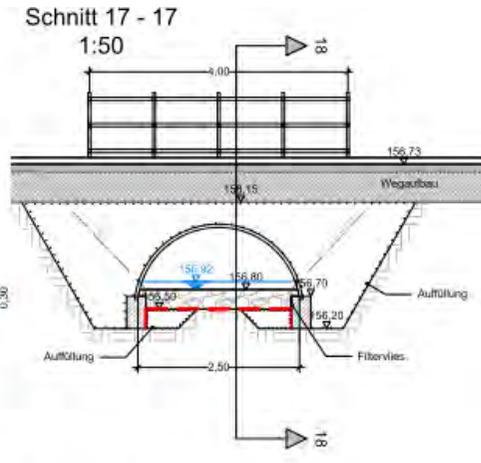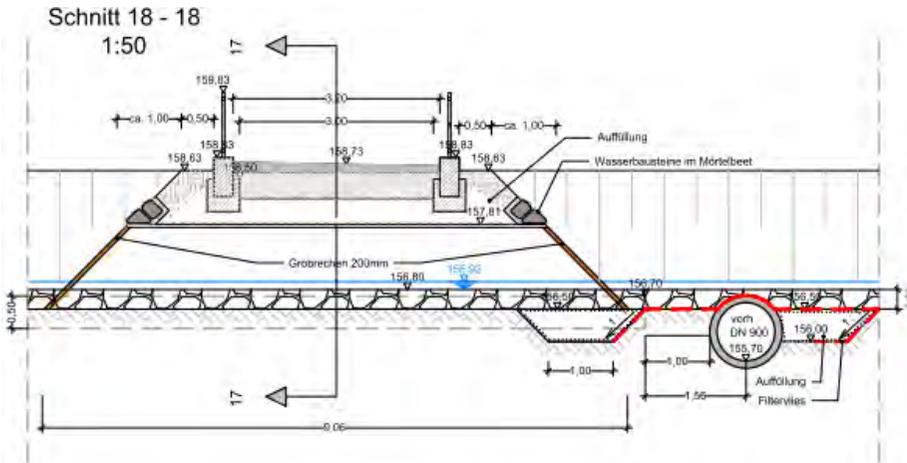

**Draufsicht**  
Durchlassbauwerk - Oberläche

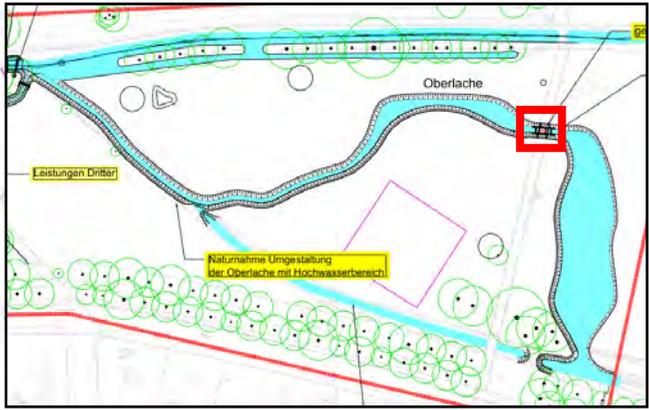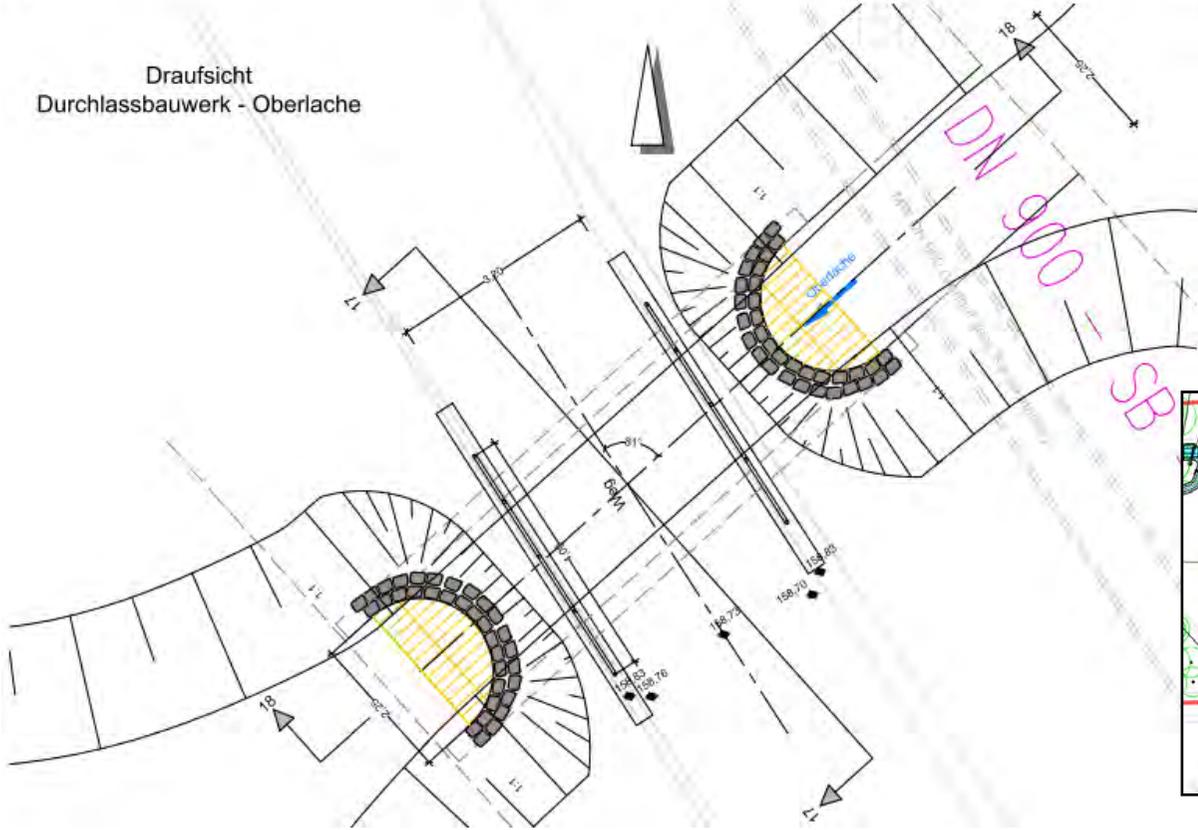

# E/A-Planung naturnahe Gestaltung Oberläufe



# E/A-Planung naturnahe Gestaltung Oberlache, Teil 1



# E/A-Planung naturnahe Gestaltung Oberlache, Teil 2



# Pilotprojekt „Bitterling“

Naturnahe Umgestaltung von Wieseck, Oberlache und Schwanenteich



Vielen Dank  
für Ihre Aufmerksamkeit