



# 14. Flächennutzungsplan-Änderungsverfahren ("Grüninger Pfad")

Darstellung alt ( Maßstab 1 : 10.000)

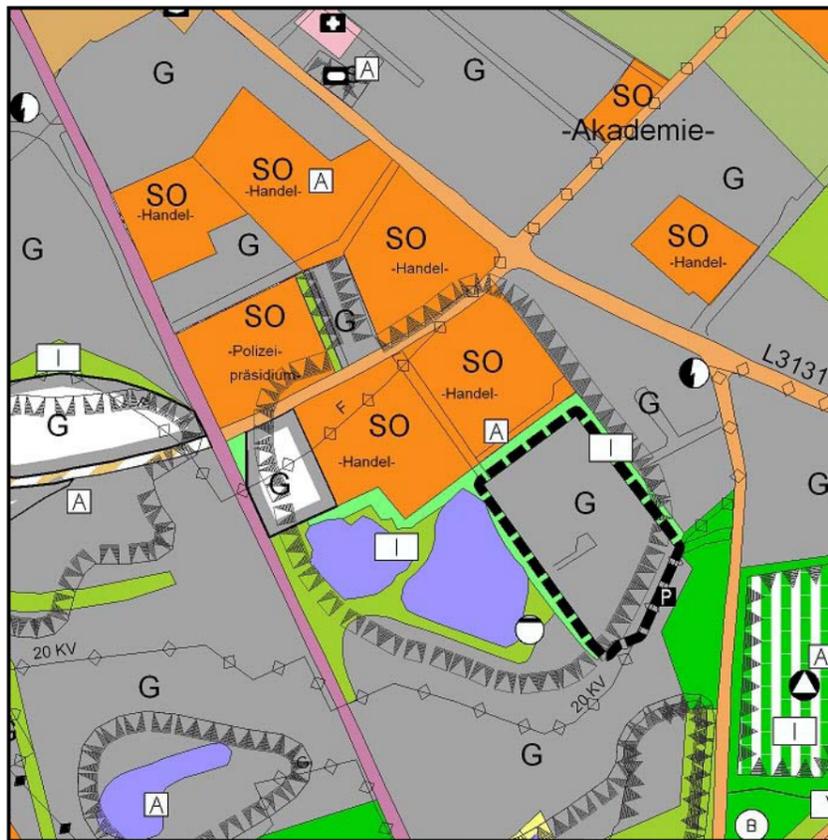

Darstellung neu ( Maßstab 1 : 10.000)

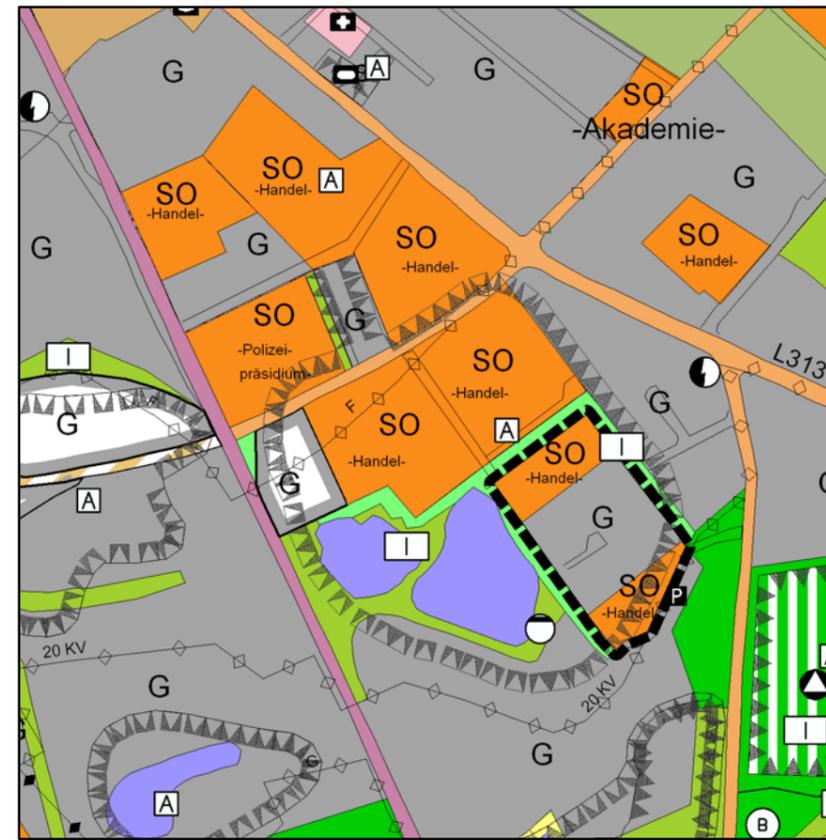

## ERLÄUTERUNGEN DER PLANZEICHEN

(Nach PlanzV 90 vom 18. Dezember 1990)

- G      Gewerbliche Baufläche
- SO  
-Handel-      Sonderbaufläche, Handel
- Geltungsbereich der Änderung

Verfahrensvermerke	
<b>Aufstellungsbeschluss</b> durch die Stadtverordnetenversammlung am 29.03.2012	Gießen, den Der Magistrat  Bürgermeisterin
<b>Vorgezogene Bürgerbeteiligung</b> durchgeführt vom 02.04.2012 bis 27.04.2012	Gießen, den Der Magistrat  Bürgermeisterin
<b>Entwurfsbeschluss</b> durch die Stadtverordnetenversammlung am 22.11.2012	Gießen, den Der Magistrat  Bürgermeisterin
<b>Offenlegung</b> bekanntgemacht am 24.11.2012 in der Gießener Allgemeinen und dem Gießener Anzeiger, durchgeführt in der Zeit vom 04.12.2012 bis einschließlich 11.01.2013	Gießen, den Der Magistrat  Bürgermeisterin
<b>Beschluss</b> über die Änderung des Flächennutzungsplanes durch die Stadtverordnetenversammlung am	Gießen, den Der Magistrat  Bürgermeisterin
<b>Genehmigungsvermerk</b>	
Die Genehmigung der Änderung des Flächennutzungsplanes wurde in der Gießener Allgemeinen und dem Gießener Anzeiger bekannt gemacht am	
<b>Rechtskräftig</b> seit	Gießen, den Der Magistrat  Bürgermeisterin
<span style="font-weight: bold;">Flächennutzungsplan 14. Änderung "Grüninger Pfad"</span>	
Bearbeitet: Ri Gezeichnet: Ge	Stand: Jan. 2013 Stadtplanungsamt