
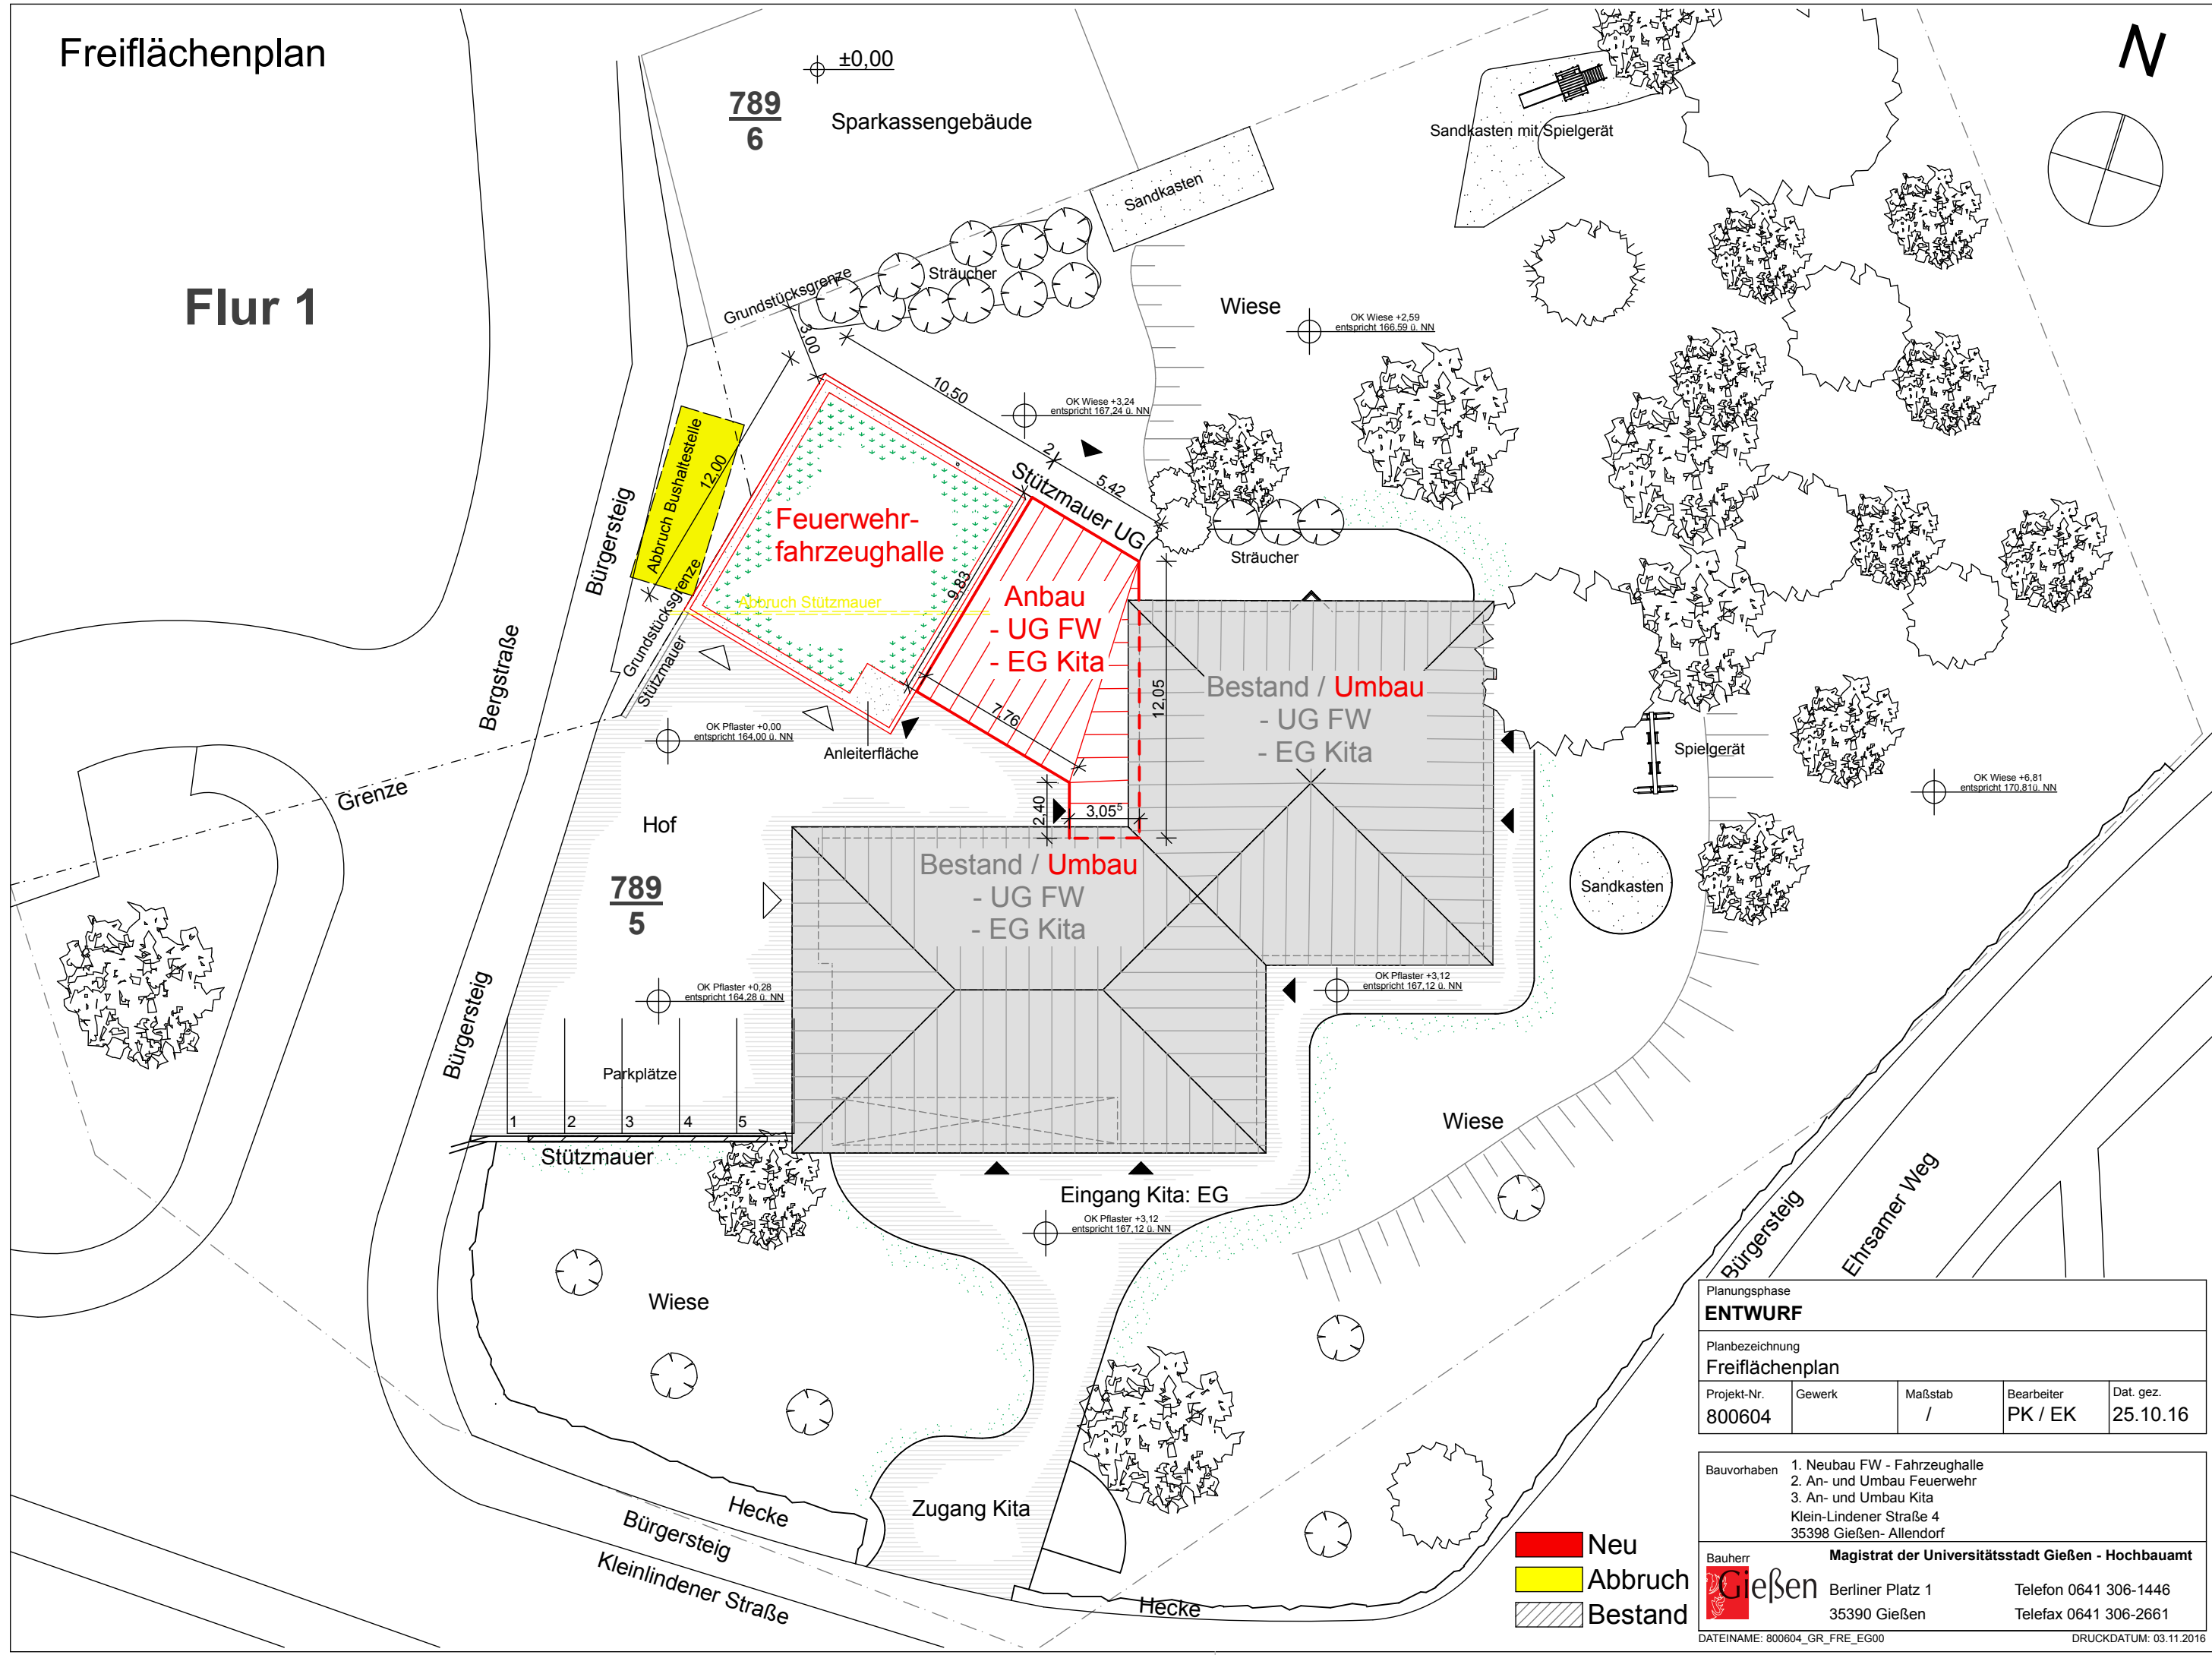


Freiflächenplan

Flur 1

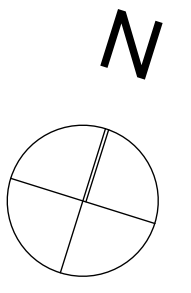

789
6

±0,00

Sparkassengebäude

Abbruch Bushaltestelle
12,00

Feuerwehrrfahrzeughalle

Anbau
- UG FW
- EG Kita

Bestand / Umbau
- UG FW
- EG Kita

789
5

Parkplätze

Stützmauer

Bestand / Umbau
- UG FW
- EG Kita

Eingang Kita: EG

Bürgersteig
Kleinlindener Straße

Hecke

Zugang Kita

Hecke

- Neu
- Abbruch
- Bestand

Planungsphase ENTWURF				
Planbezeichnung Freiflächenplan				
Projekt-Nr. 800604	Gewerk /	Maßstab /	Bearbeiter PK / EK	Dat. gez. 25.10.16
Bauvorhaben 1. Neubau FW - Fahrzeughalle 2. An- und Umbau Feuerwehr 3. An- und Umbau Kita Klein-Lindener Straße 4 35398 Gießen - Allendorf				
Bauherr Magistrat der Universitätsstadt Gießen - Hochbauamt				
Gießen		Berliner Platz 1 35390 Gießen		
		Telefon 0641 306-1446 Telefax 0641 306-2661		
DATEINAME: 800604_GR_FRE_EG00			DRUCKDATUM: 03.11.2016	