



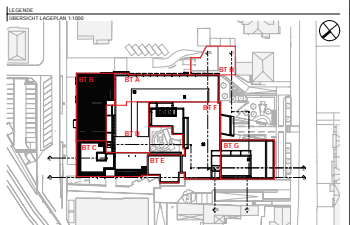

BAUANTRAG
Umbau & Nutzungsänderung 40167-02

St. Josefs Krankenhaus



Haus 1
Bestand+Neubau
Grundriss KG
a sh


1:100_m Original G4010

14.03.2018

14.03.2018

14.03.2018

14.03.2018

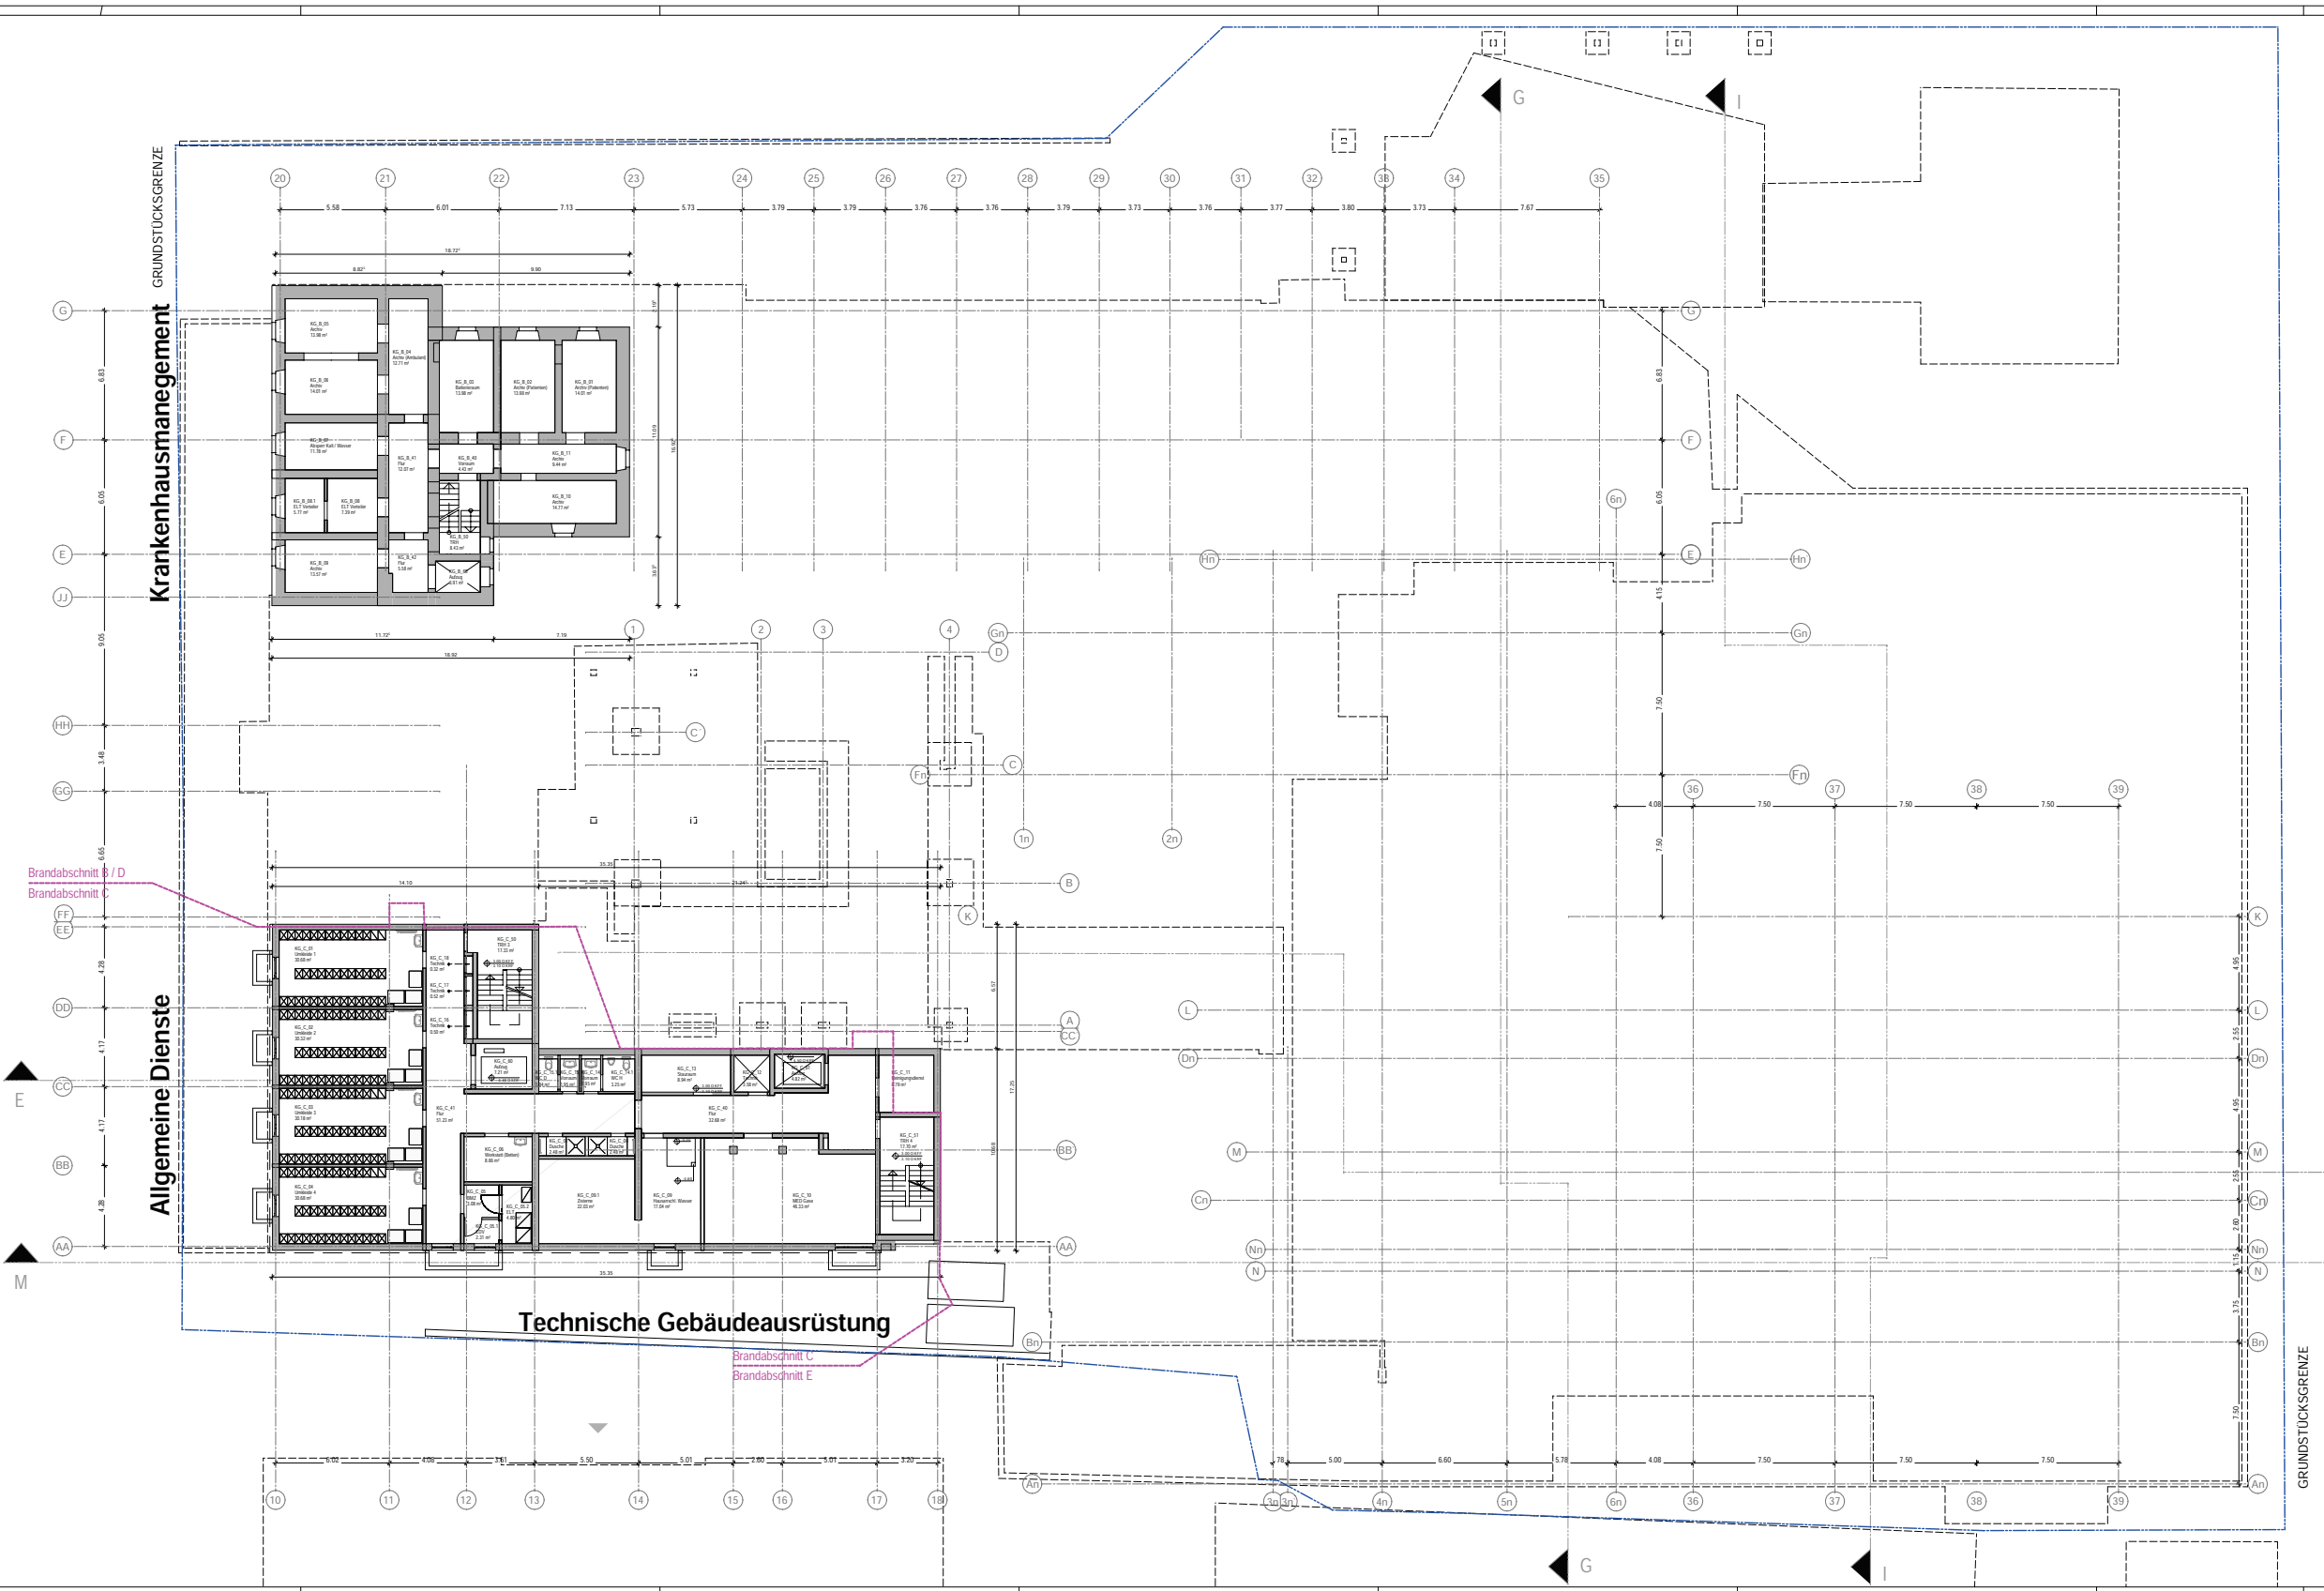

GRUNDSTÜCKSGRENZE

GRUNDSTÜCKSGRENZE

GRUNDSTÜCKSGRENZE

E
M

G

I

Brandabschnitt B / D
Brandabschnitt C

Brandabschnitt C
Brandabschnitt E

Technische Gebäudeausrüstung

Krankenhausmanagement

Allgemeine Dienste


Bettenzahl Ebene +1

Station Pflege 20 Betten
Aufnahmepflege 6 Betten

Gesamtbettenzahl 26 Betten

Vorhaben- und Erschließungsplan zur 1. vorhabenbezogenen Änderung des vorhabenbezogenen Bebauungsplanes Nr. GI 01/23 „St. Josefs Krankenhaus“ Blatt 10

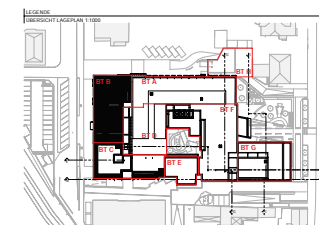

BAUANTRAG
Umbau & Nutzungsänderung 40167-02

St. Josef Krankenhaus



STAND 14.03.2018

1:100 Original G4012

a sh










Bettenzahl Ebene +3

Station Chirurgie 36 Betten
Station Intensiv 14 Betten

Gesamtbettenzahl 50 Betten

Vorhaben- und Erschließungsplan zur 1. vorhabenbezogene Änderung des vorhabenbezogenen Bebauungsplanes Nr. GI 01/23 „St. Josefs Krankenhaus“ Blatt 12


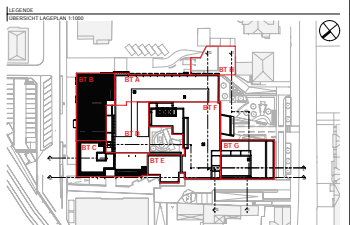

BAUANTRAG
Umbau & Nutzungsänderung 40167-02

St. Josef Krankenhaus

Haus 1
Bestand+Neubau
Grundriss E +3
a sh

1:100m Original G4014

14.03.2018
14.03.2018
14.03.2018
14.03.2018

