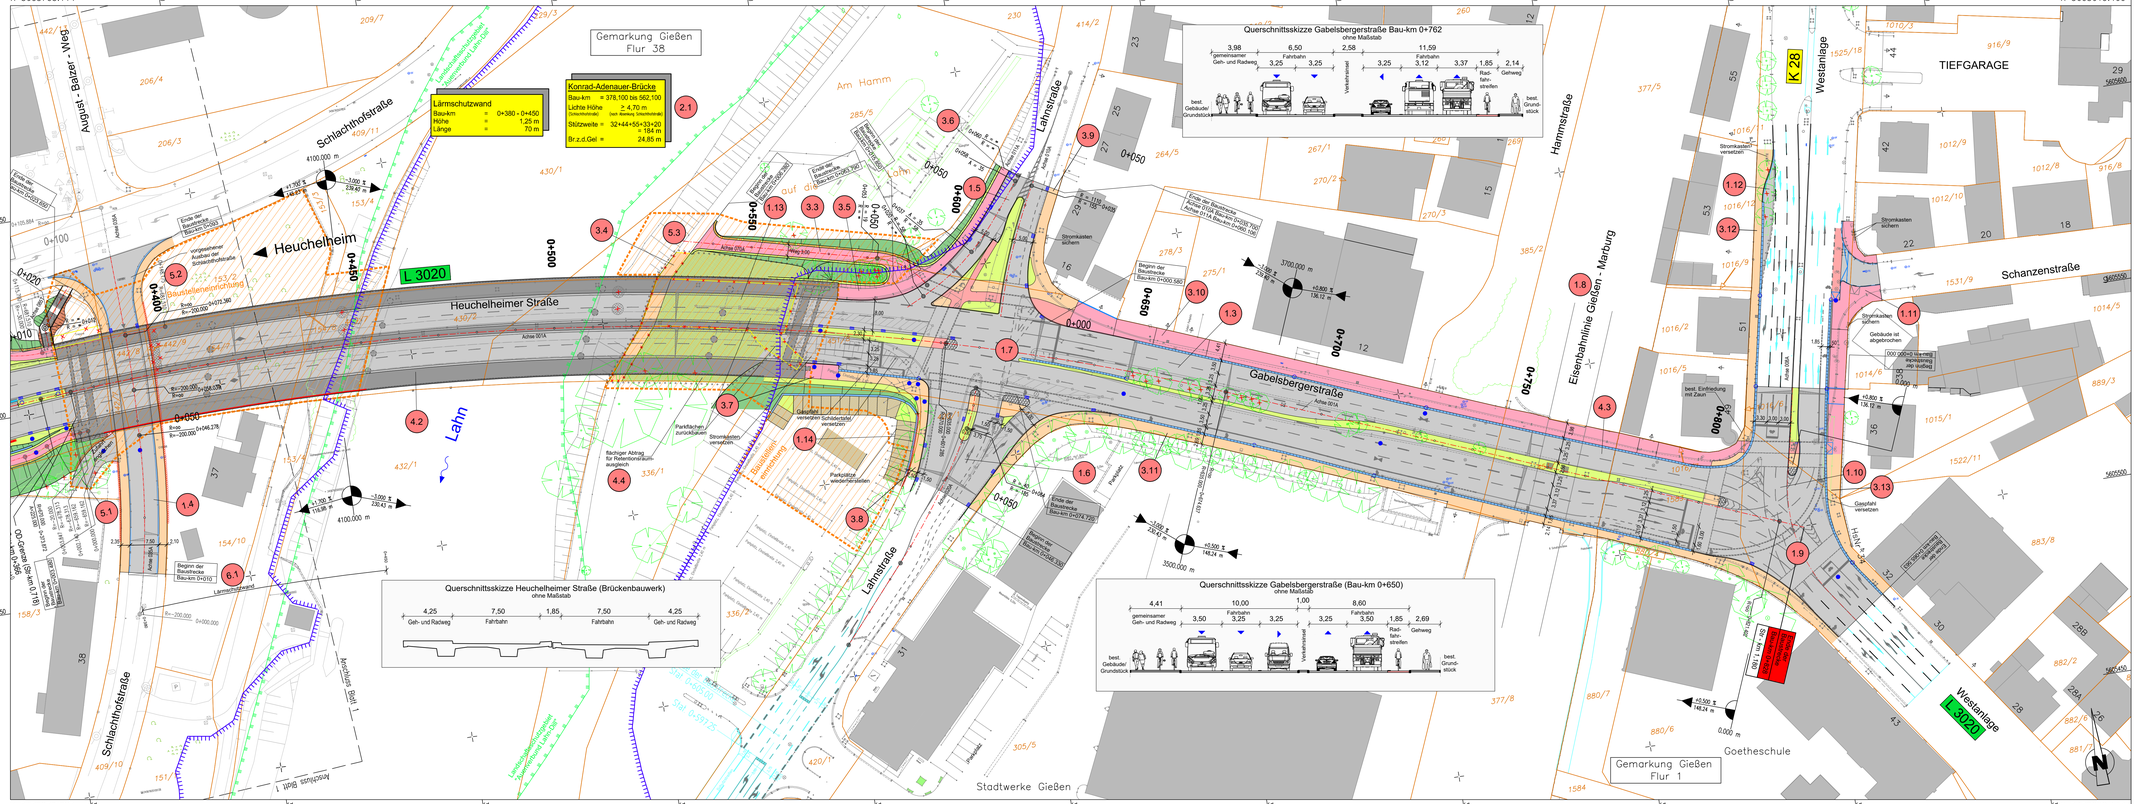
Y 3476111.756
X 5605705.114
Y 3476652.516
X 5605619.466
Y 3476079.687
X 5605502.638
Y 3476620.447
X 5605416.990
Gemarkung Gießen
Flur 38
Lärmschutzwand
Bau-km = 0+380 - 0+450
Höhe = 1,25 m
Länge = 70 m
Konrad-Adenauer-Brücke
Bau-km = 378,100 bis 562,100
Lichte Höhe (Straßenfahrbahn) ≥ 4,70 m
(nach Abdichtung, Schlußfertigkeit)
Stützweite = 32+44+55+33=20
= 184 m
Br.z.d.Gel = 24,85 m
Querschnittsskizze Gabelsbergerstraße Bau-km 0+762
ohne Maßstab
3,98 gemeinsamer Geh- und Radweg
6,50 Fahrbahn 3,25 3,25
2,58 Verkehrsinsel
11,59 Fahrbahn 3,12 3,25 3,37
1,85 Rad-fahr-streifen
2,14 Gehweg
best. Gebäude/ Grundstück
best. Grund-stück
Querschnittsskizze Heuchelheimer Straße (Brückenbauwerk)
ohne Maßstab
4,25 Geh- und Radweg
7,50 Fahrbahn
1,85
7,50 Fahrbahn
4,25 Geh- und Radweg
Querschnittsskizze Gabelsbergerstraße (Bau-km 0+650)
ohne Maßstab
4,41 gemeinsamer Geh- und Radweg
10,00 Fahrbahn 3,50 3,25 3,25
1,00 Verkehrsinsel
8,60 Fahrbahn 3,25 3,50
1,85 Rad-fahr-streifen
2,69 Gehweg
best. Gebäude/ Grundstück
best. Grund-stück
Heuchelheim
L 3020
Heuchelheimer Straße
Gabelsbergerstraße
Lahn
Lahnstraße
Schlachthofstraße
Hammstraße
Eisenbahnlinie Gießen - Marburg
Westanlage
K 28
TIEFGARAGE
Schanzenstraße
Westenlage
Goetheschule
Stadtwerke Gießen
Am Hamm
Gemarkung Gießen
Flur 1
Baustelle einrichtung
Baustellenfläche Einmessung
Parkplatz wiederherstellen
Parkflächen zurückbauen
Stromkasten versetzen
Stromkasten sichern
Gleisplan versetzen
Gebäude ist abgebrochen
Achse 0/1A
