




ANSICHT M=1:250

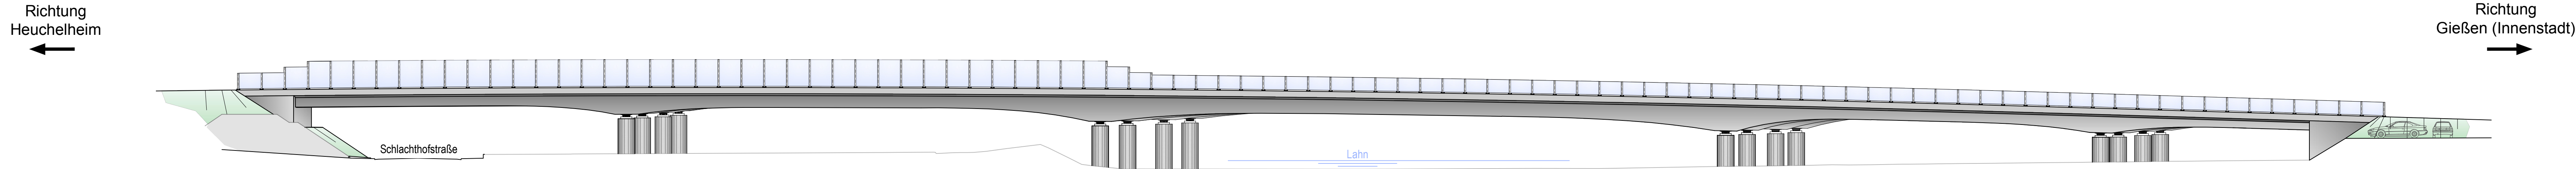

LÄNGSSCHNITT M=1:250 in Gradiente links

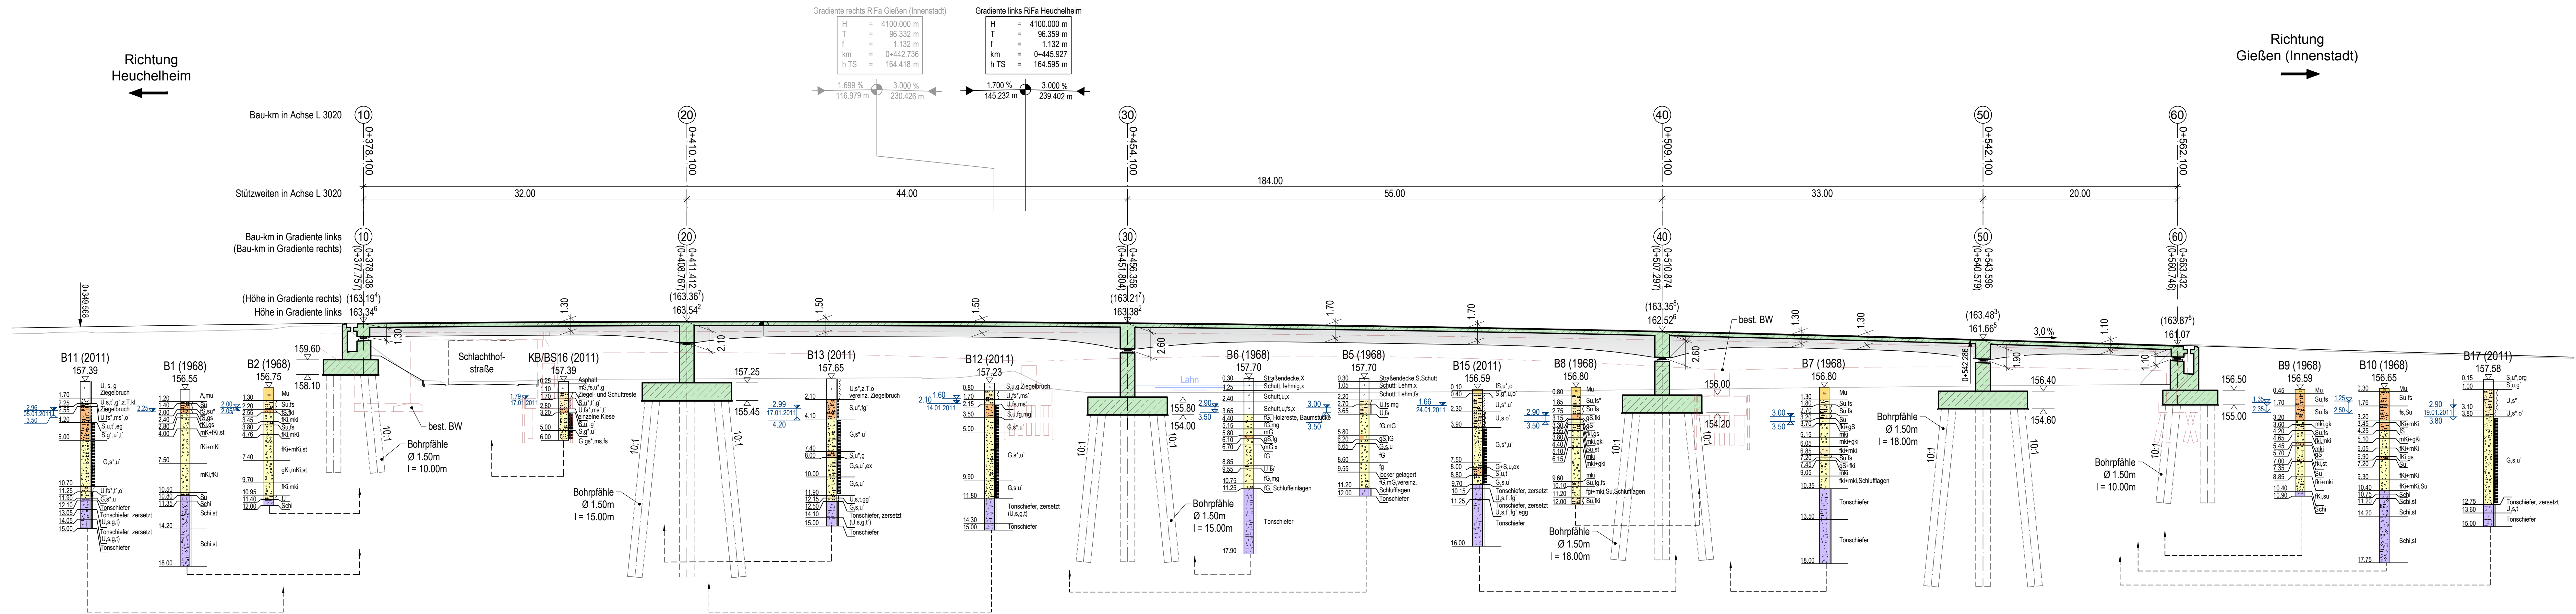

GRUNDRISS M=1:100

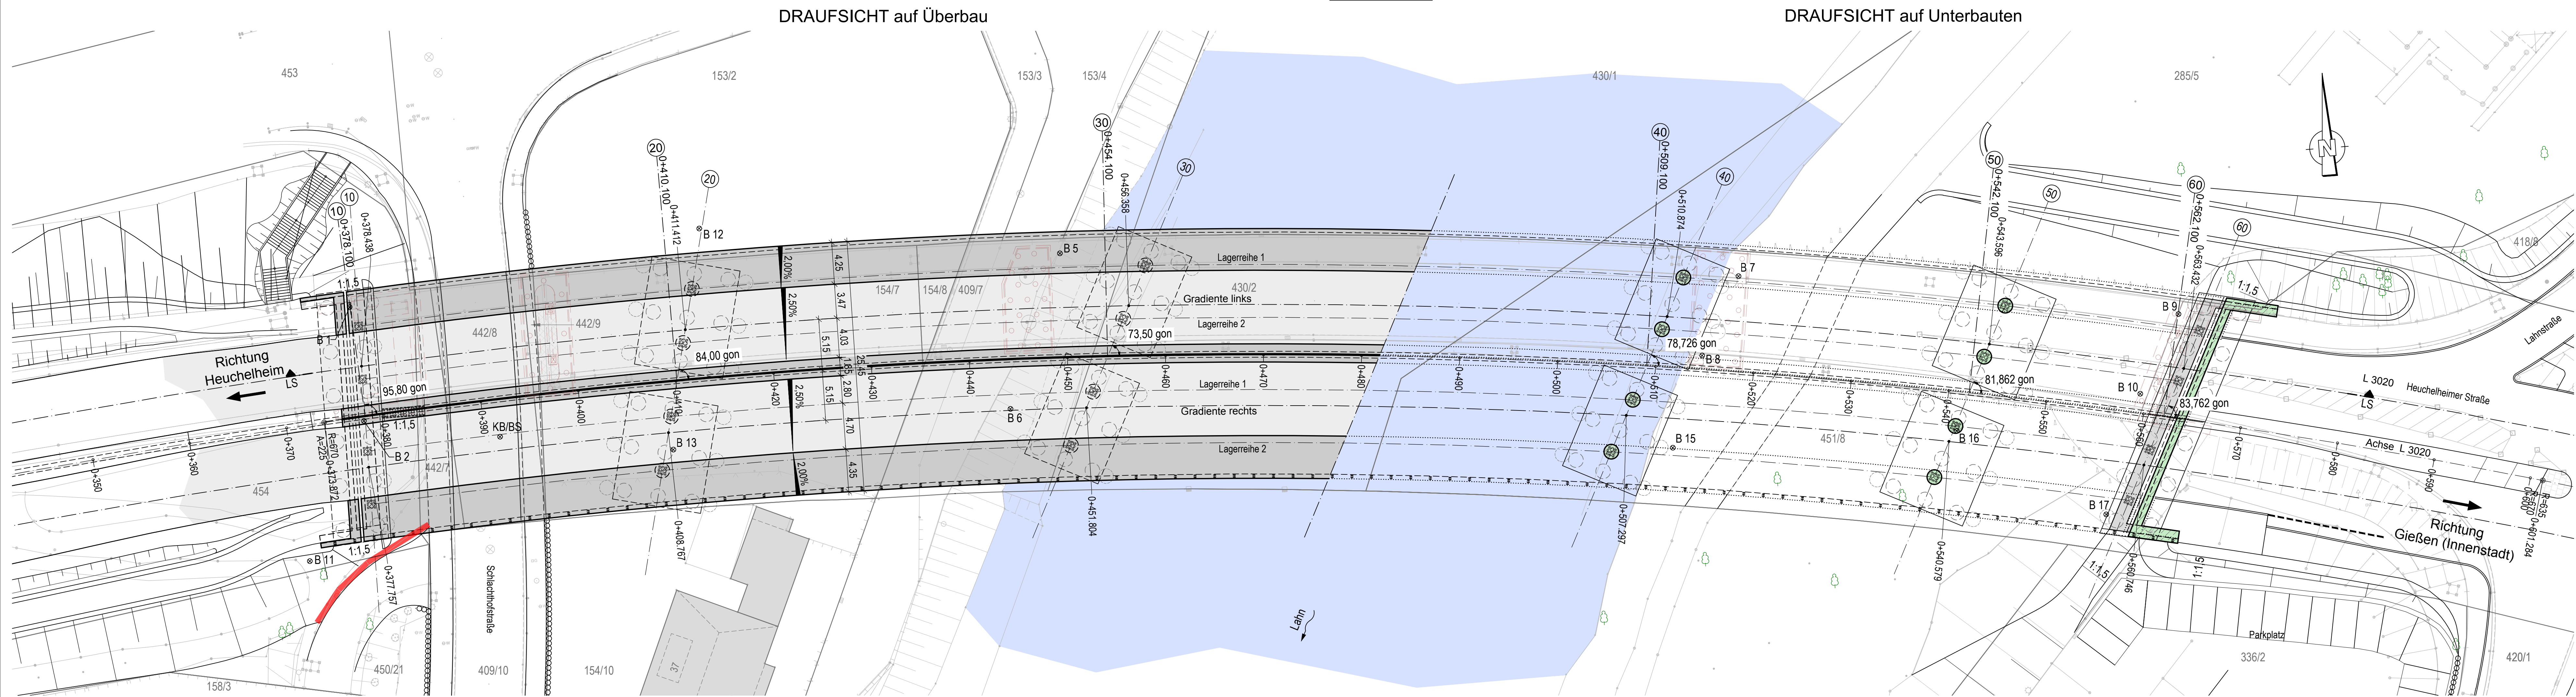

ENDGÜLTIGE ABMESSUNGEN NACH STATISCHEN, KONSTRUKTIVEN UND WIRTSCHAFTLICHEN ERFORDERNISSEN

FESTSTELLUNGSENTWURF

Nr.	Art der Änderung	Datum	Name

Entwurfsbearbeitung:	Projekt Nr.: S 07 1031 A	Zust.:
SRP	Ruppberg 24	Datum:
Schneider+Partner	96317 Kronach	Zeichen:
Ingenieur - Consult GmbH	Am Mühlbach 1	Schneider
	97475 Zell am Main	Kowale
	geprüft:	

Gießen	Der Magistrat Tiefbauamt	Unterlage Nr.: 16
Erneuerung und Erweiterung der Konrad-Adenauer-Brücke und Grundhafte Erneuerung der L 3020 Heuchelheimer Straße/Gabelsbergerstraße	bearbeitet, gezeichnet, geprüft	Datum: 20030
Aufgestellt: Gießen, den DEZERNAT -II-	Bauwerksplan Grundriss, Längsschnitt, Ansicht	Zeichen:
I.A. AxL-Leiter Straßenbau	Gießen, den TIEFBAUAMT -66-	
Gießen, den DEZERNAT -II-	I.A. Amtsleiter	
I.A. Bürgermeister		