



REGELQUERSCHNITT M=1:50
Feldbereich

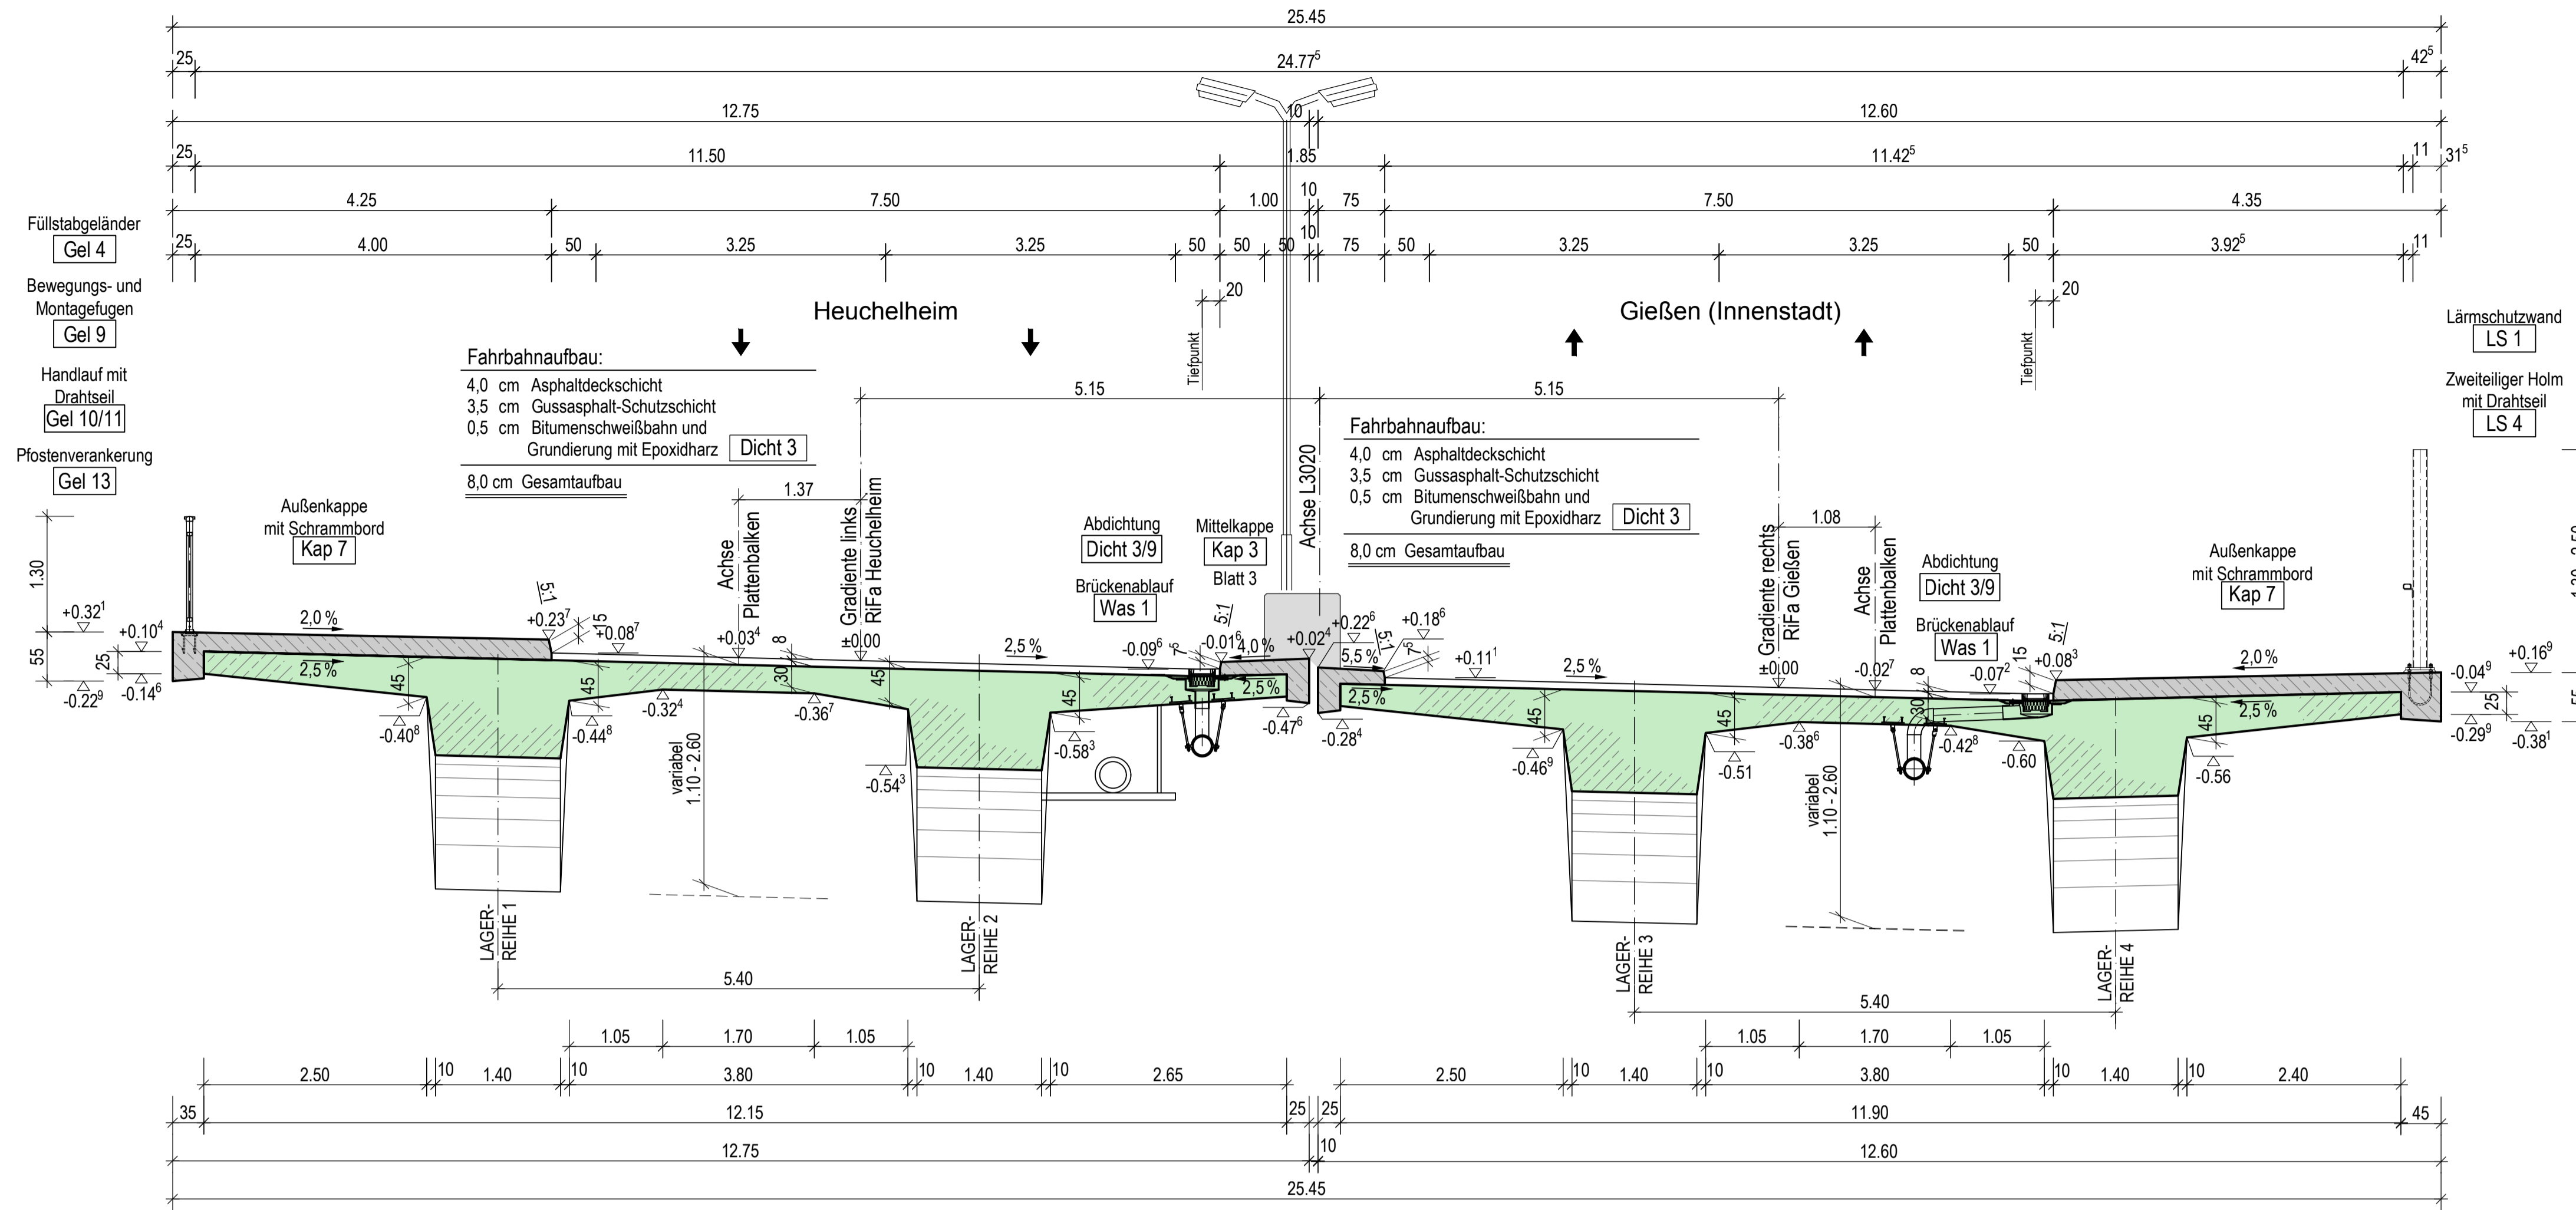

REGELQUERSCHNITT M=1:50
Stützbereich

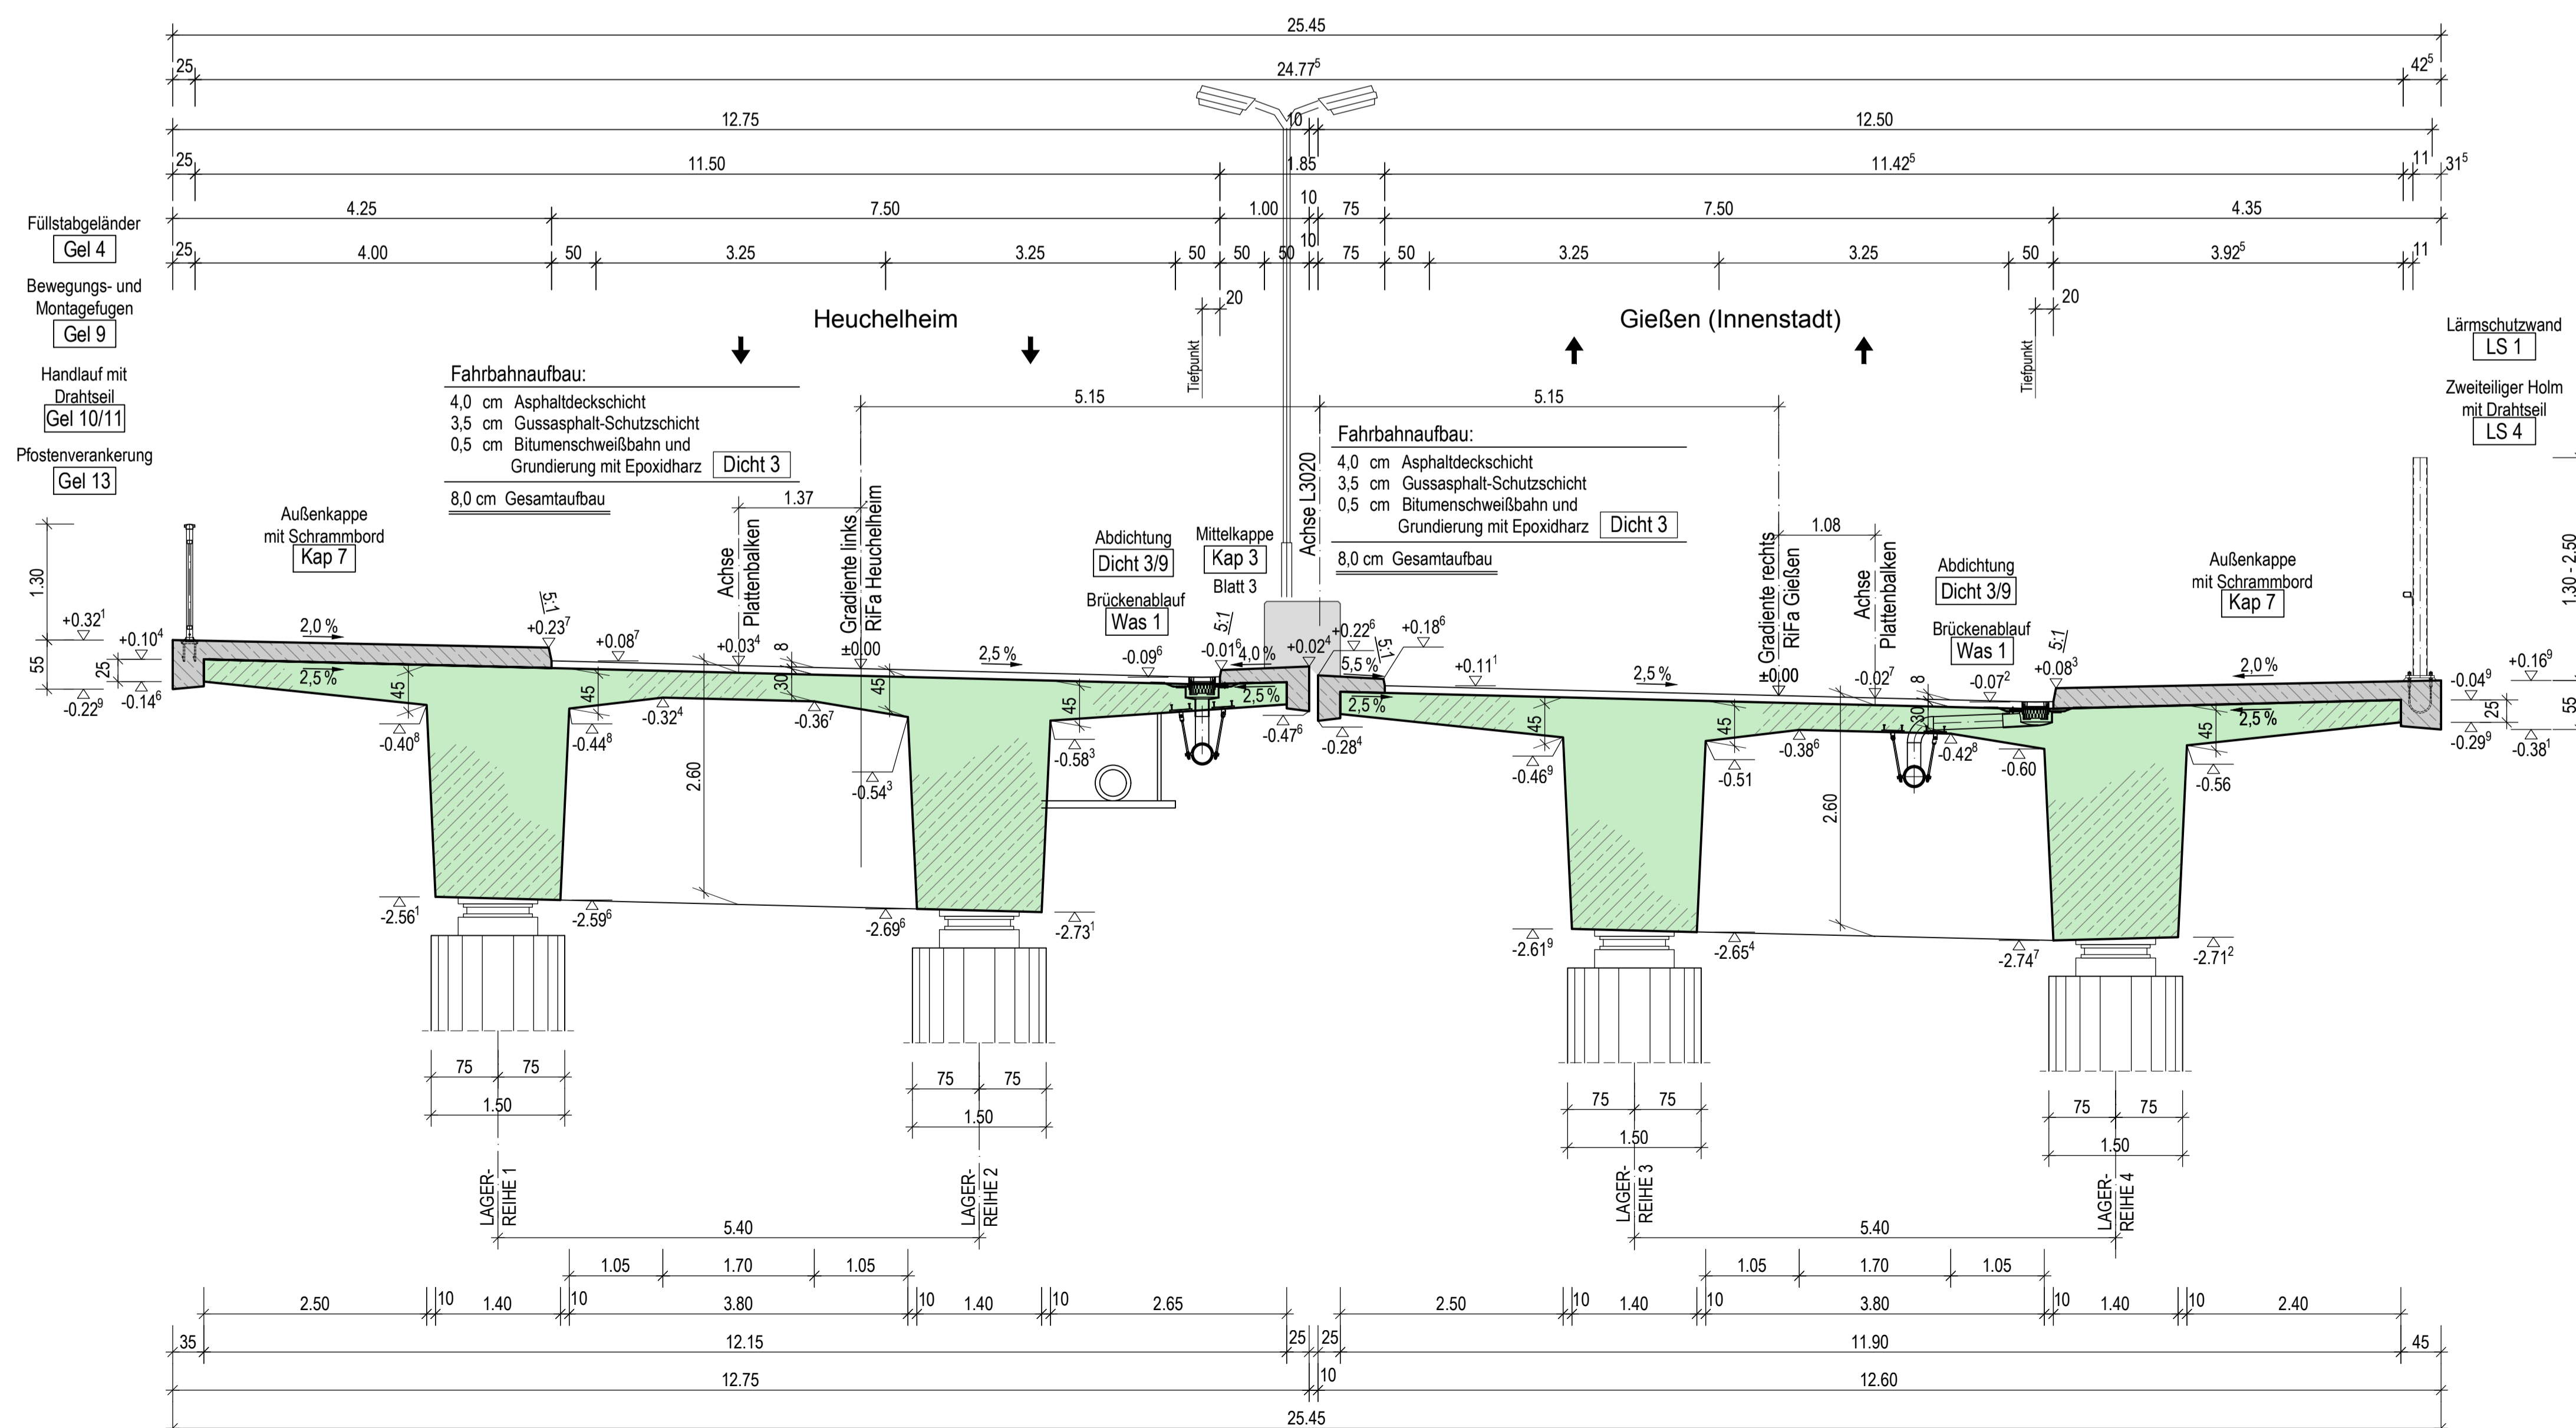

ENDGÜLTIGE ABMESSUNGEN NACH STATISCHEN, KONSTRUKTIVEN UND WIRTSCHAFTLICHEN ERFORDERNISSEN

FESTSTELLUNGSENTWURF

Nr.	Art der Änderung	Datum	Name

Entwurfsbearbeitung:

SRP
Schneider+Partner
Ingenieur - Consult GmbH

Ruppenweg 24
96317 Kronach
Am Mühlbach 1
97475 Zell am Main

Projekt-Nr.: S 07 1031 A

bearbeitet	Datum	Zeichen
gezeichnet	2	Schneider
geprüft	Mai 2019	Kowalski
geprüft	Mai 2019	Kowalski

Gießen Der Magistrat Tiefbauamt

Unterlage Nr.: 16
Blatt Nr.: 2
Hessen ID: 20630

bearbeitet	Datum	Zeichen
gezeichnet		
geprüft		

Bauwerksplan Regelquerschnitte
Maßstab: 1 : 250

Aufgestellt: Gießen, den TIEFBAUAMT -66-
Gießen, den DEZERNAT -II-
I.A. Abt.-Leiter Straßenbau
I.A. Bürgermeister

Gießen, den TIEFBAUAMT -66-
Gießen, den DEZERNAT -II-
I.A. Amtseidner