


im Katzenfeld

Am Krofdorfer Weg

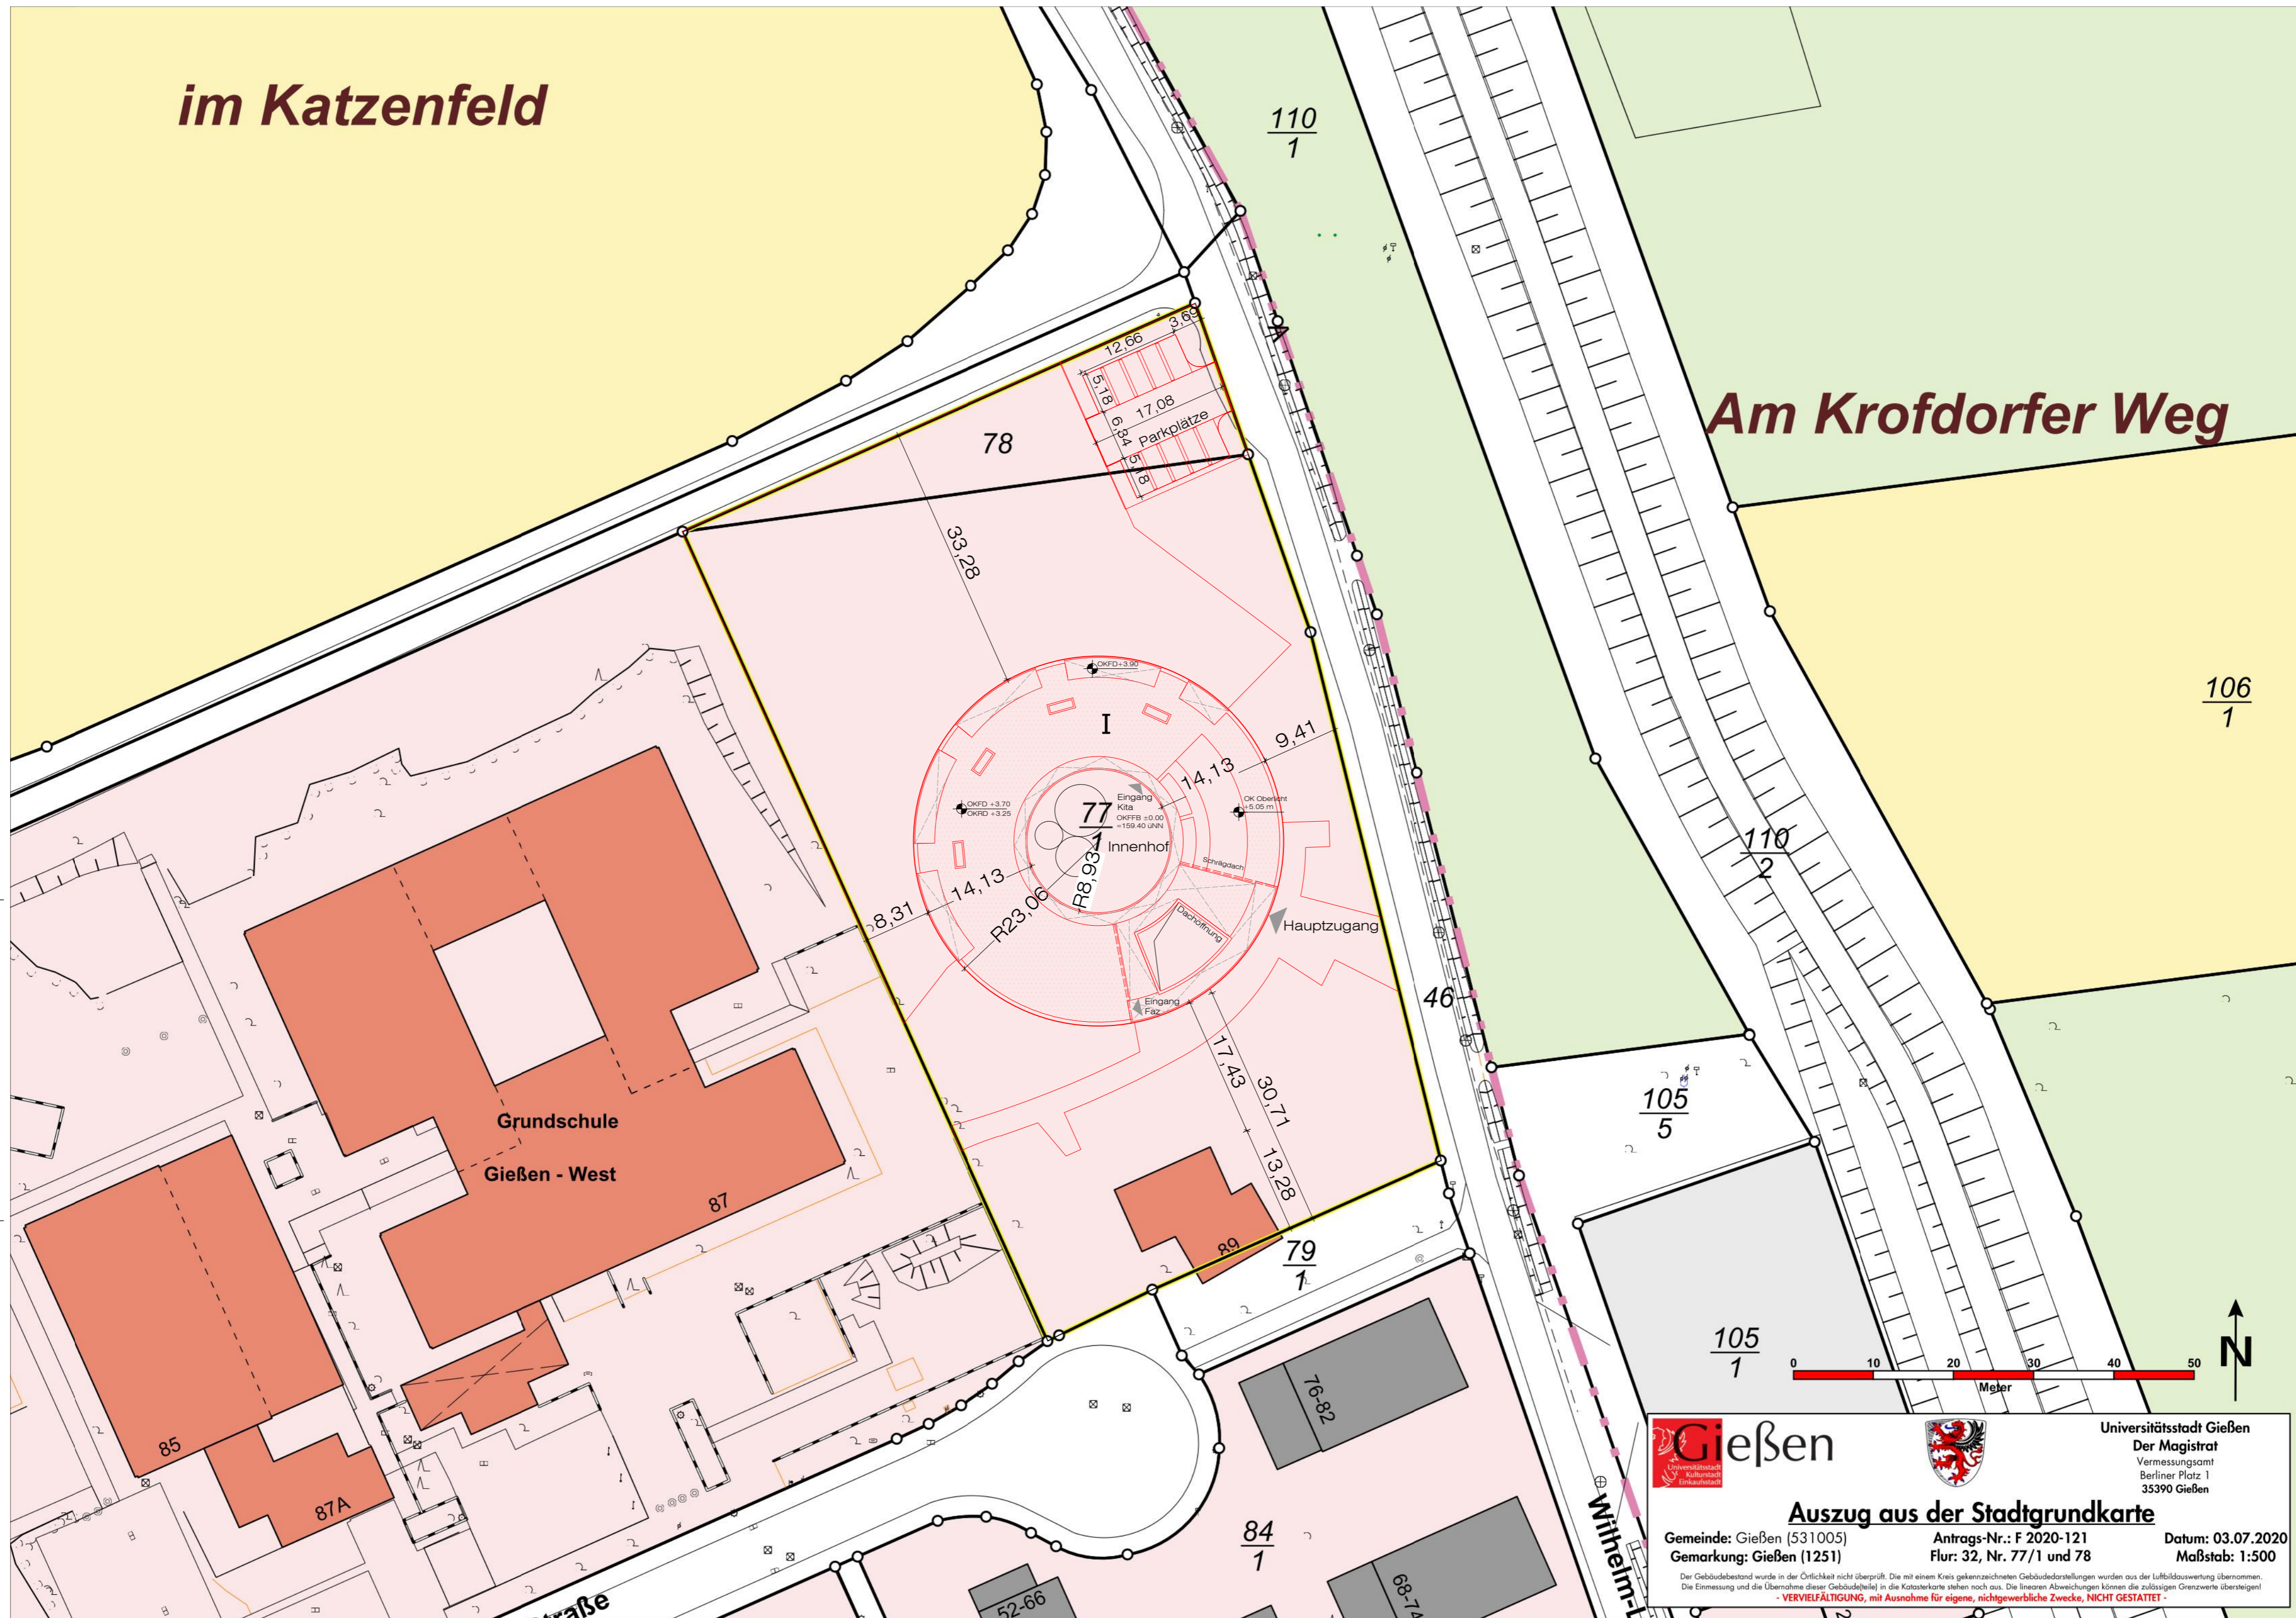

**Gießen**  
Universitätsstadt  
Kulturstadt  
Einkaufsstadt



Universitätsstadt Gießen  
Der Magistrat  
Vermessungsamt  
Berliner Platz 1  
35390 Gießen

**Auszug aus der Stadtgrundkarte**  
Gemeinde: Gießen (531005)    Antrags-Nr.: F 2020-121    Datum: 03.07.2020  
Gemarkung: Gießen (1251)    Flur: 32, Nr. 77/1 und 78    Maßstab: 1:500

Der Gebäudebestand wurde in der Örtlichkeit nicht überprüft. Die mit einem Kreis gekennzeichneten Gebäudedarstellungen wurden aus der Luftbildauswertung übernommen. Die Einmessung und die Übernahme dieser Gebäude(teile) in die Katasterkarte stehen noch aus. Die linearen Abweichungen können die zulässigen Grenzwerte übersteigen!  
**- VERVIELFÄLTIGUNG, mit Ausnahme für eigene, nichtgewerbliche Zwecke, NICHT GESTATTET -**