


Grundriss 1.Obergeschoss M1:200

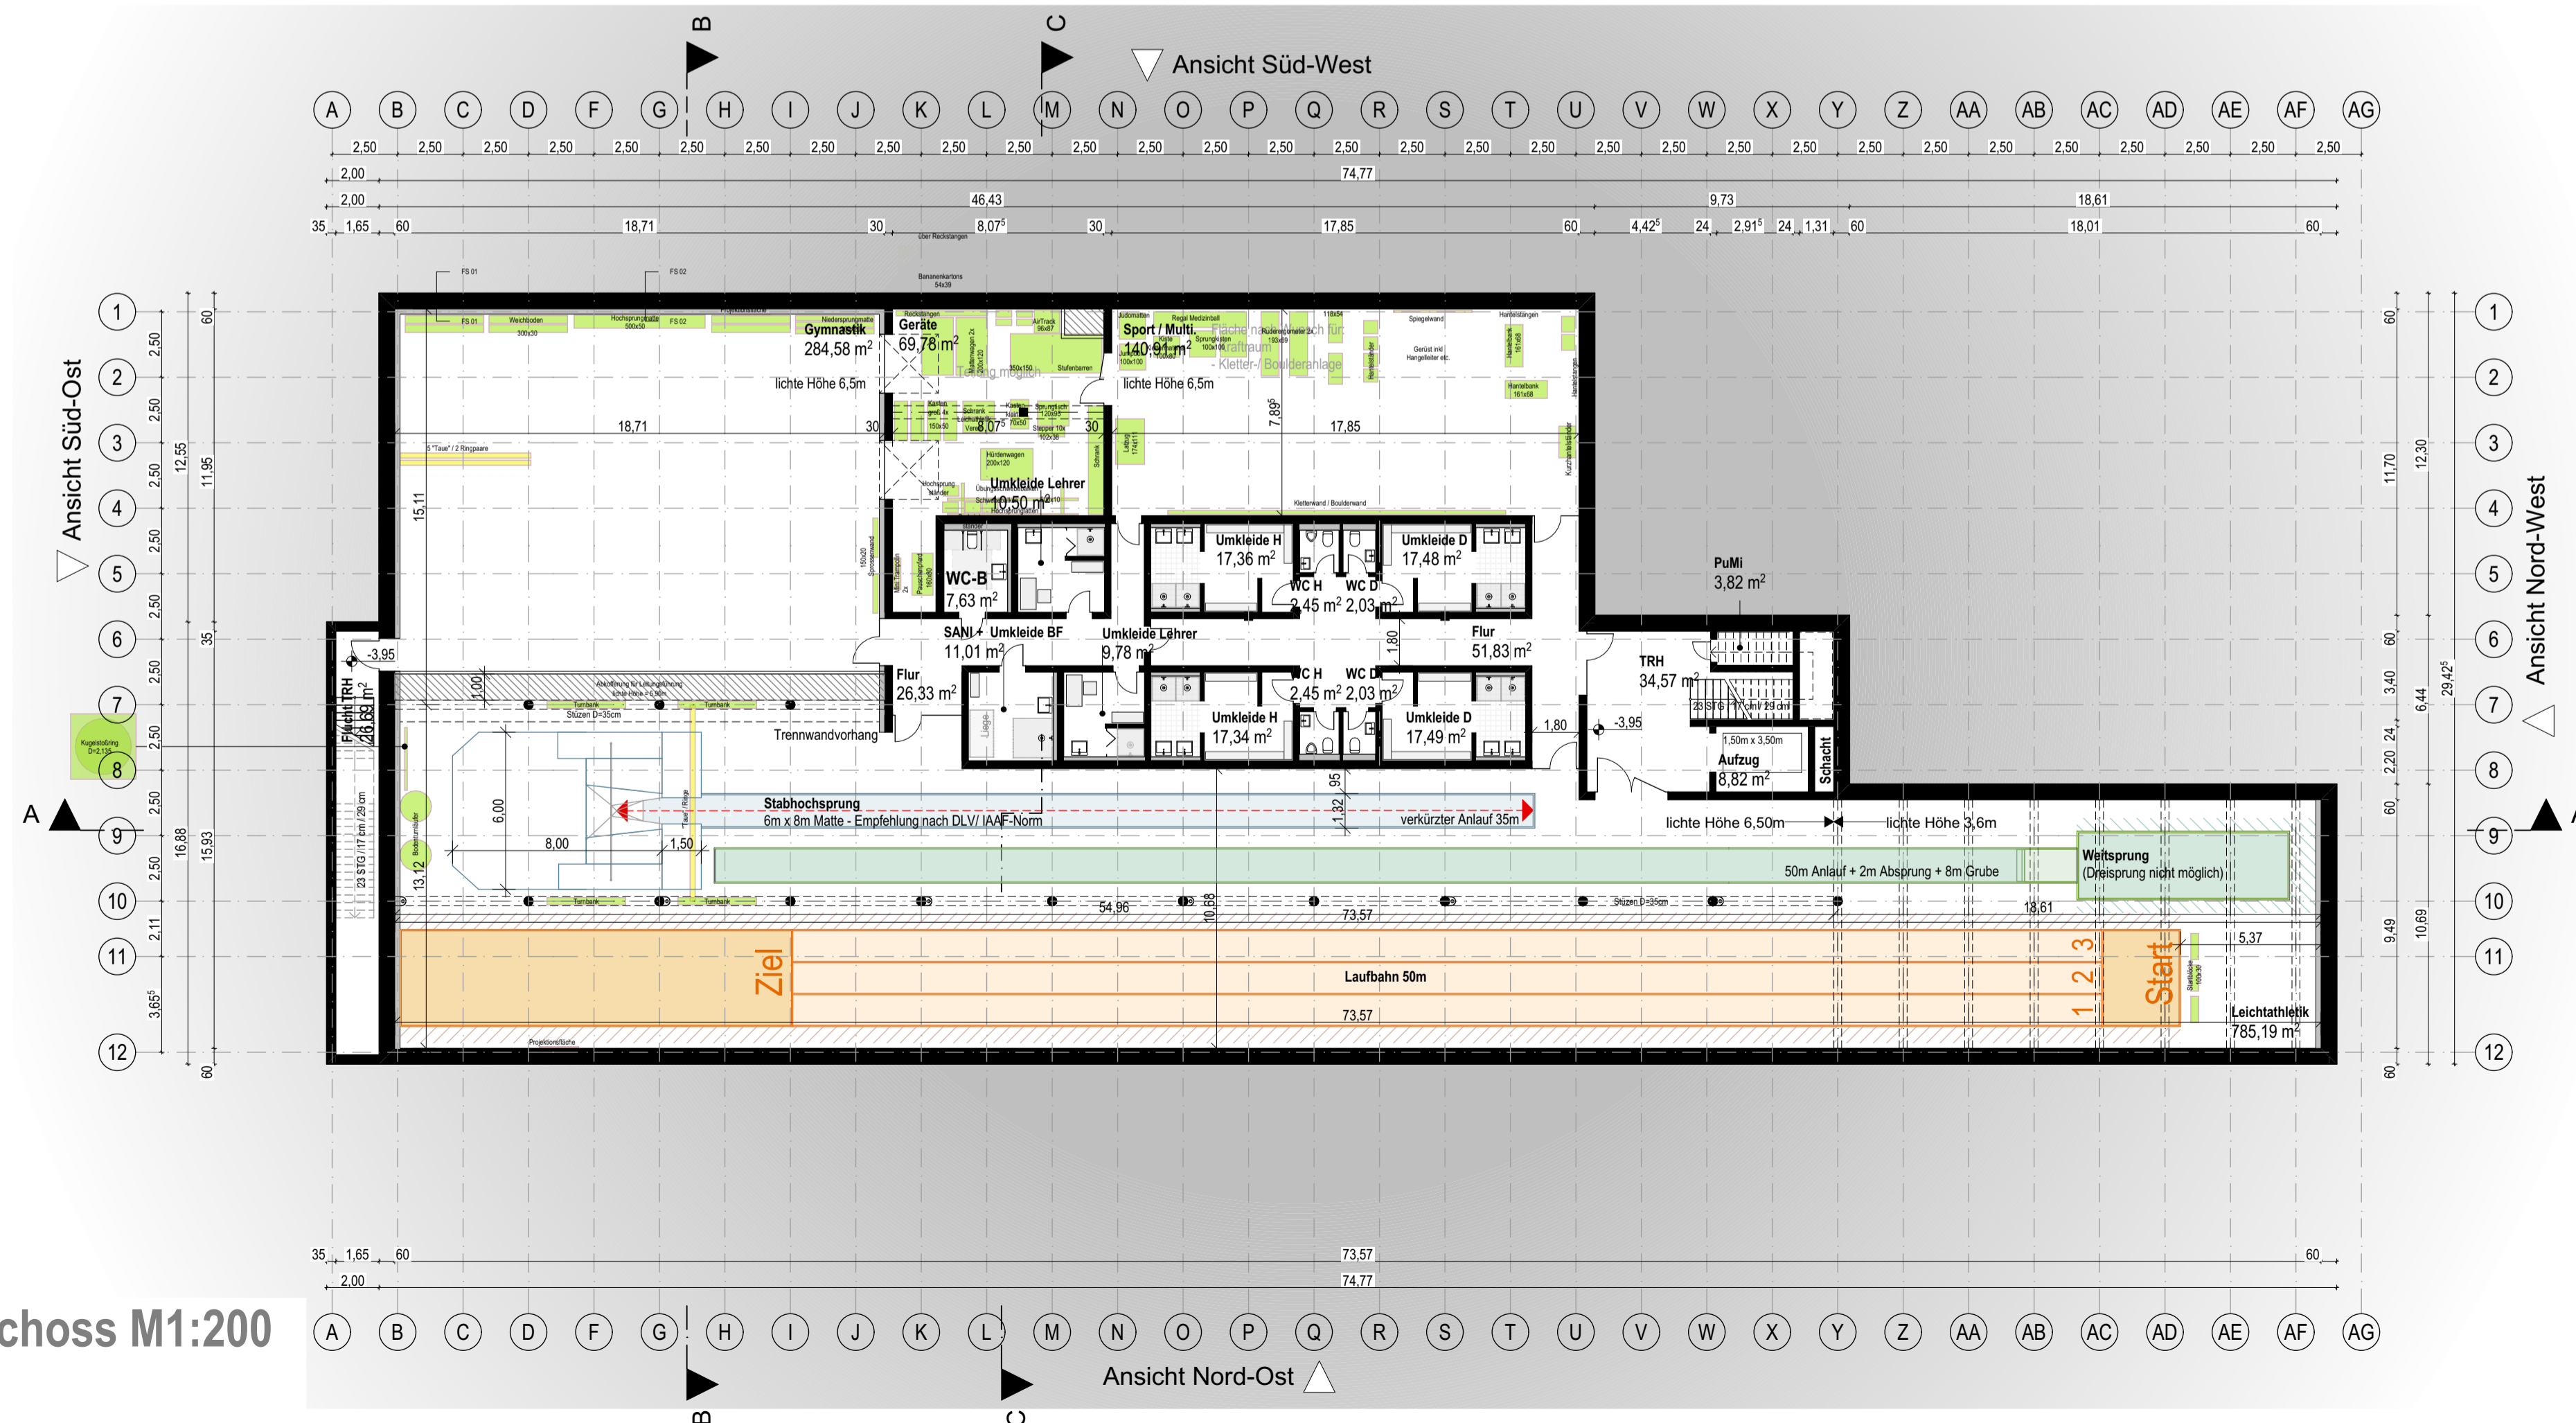

Grundriss Untergeschoss M1:200

±0,00 = 159,32 m ü. NN

PROJEKTLAGe		PROJEKTORIENTIERUNG	
Planungsphase	VORENTWURF		
Planbezeichnung	Grundrissplan mit Ausstattung		
Kosten-Nr.	Maßstab	Format	Bearbeiter
800525	1:200	A1	nha
			PLANSTAND
			20.01.2022

Bauvorhaben			
Neubau Sporthalle Liebigsschule			
Bauherr:	Magistrat der Universitätsstadt Gießen - Hochbauamt		
	Berliner Platz 1	Telefon 0641 306-1446	
	35390 Gießen	Telefax 0641 306-2661	
Architekt:	blfp planungs gmbh		
	Liebigstraße 59	35392 Gießen	
<small>Stichtag: 20.01.2022 Dieser Plan ist ein genehmigtes Bauprojekt. Er ist ein Entwurf. Die Dimensionen sind in Metern angegeben. Die Maßstäbe sind in der Planbezeichnung angegeben. Die Verantwortung für die Genauigkeit des Entwurfs liegt bei dem Auftraggeber. Für dieses Werk gelten die §§ 118 bis 124 SGB.</small>			
Unterschrift Bauherr	Unterschrift Planer		DRUCKDATUM: 20.01.2022