


Grundriss Erdgeschoss M1:200

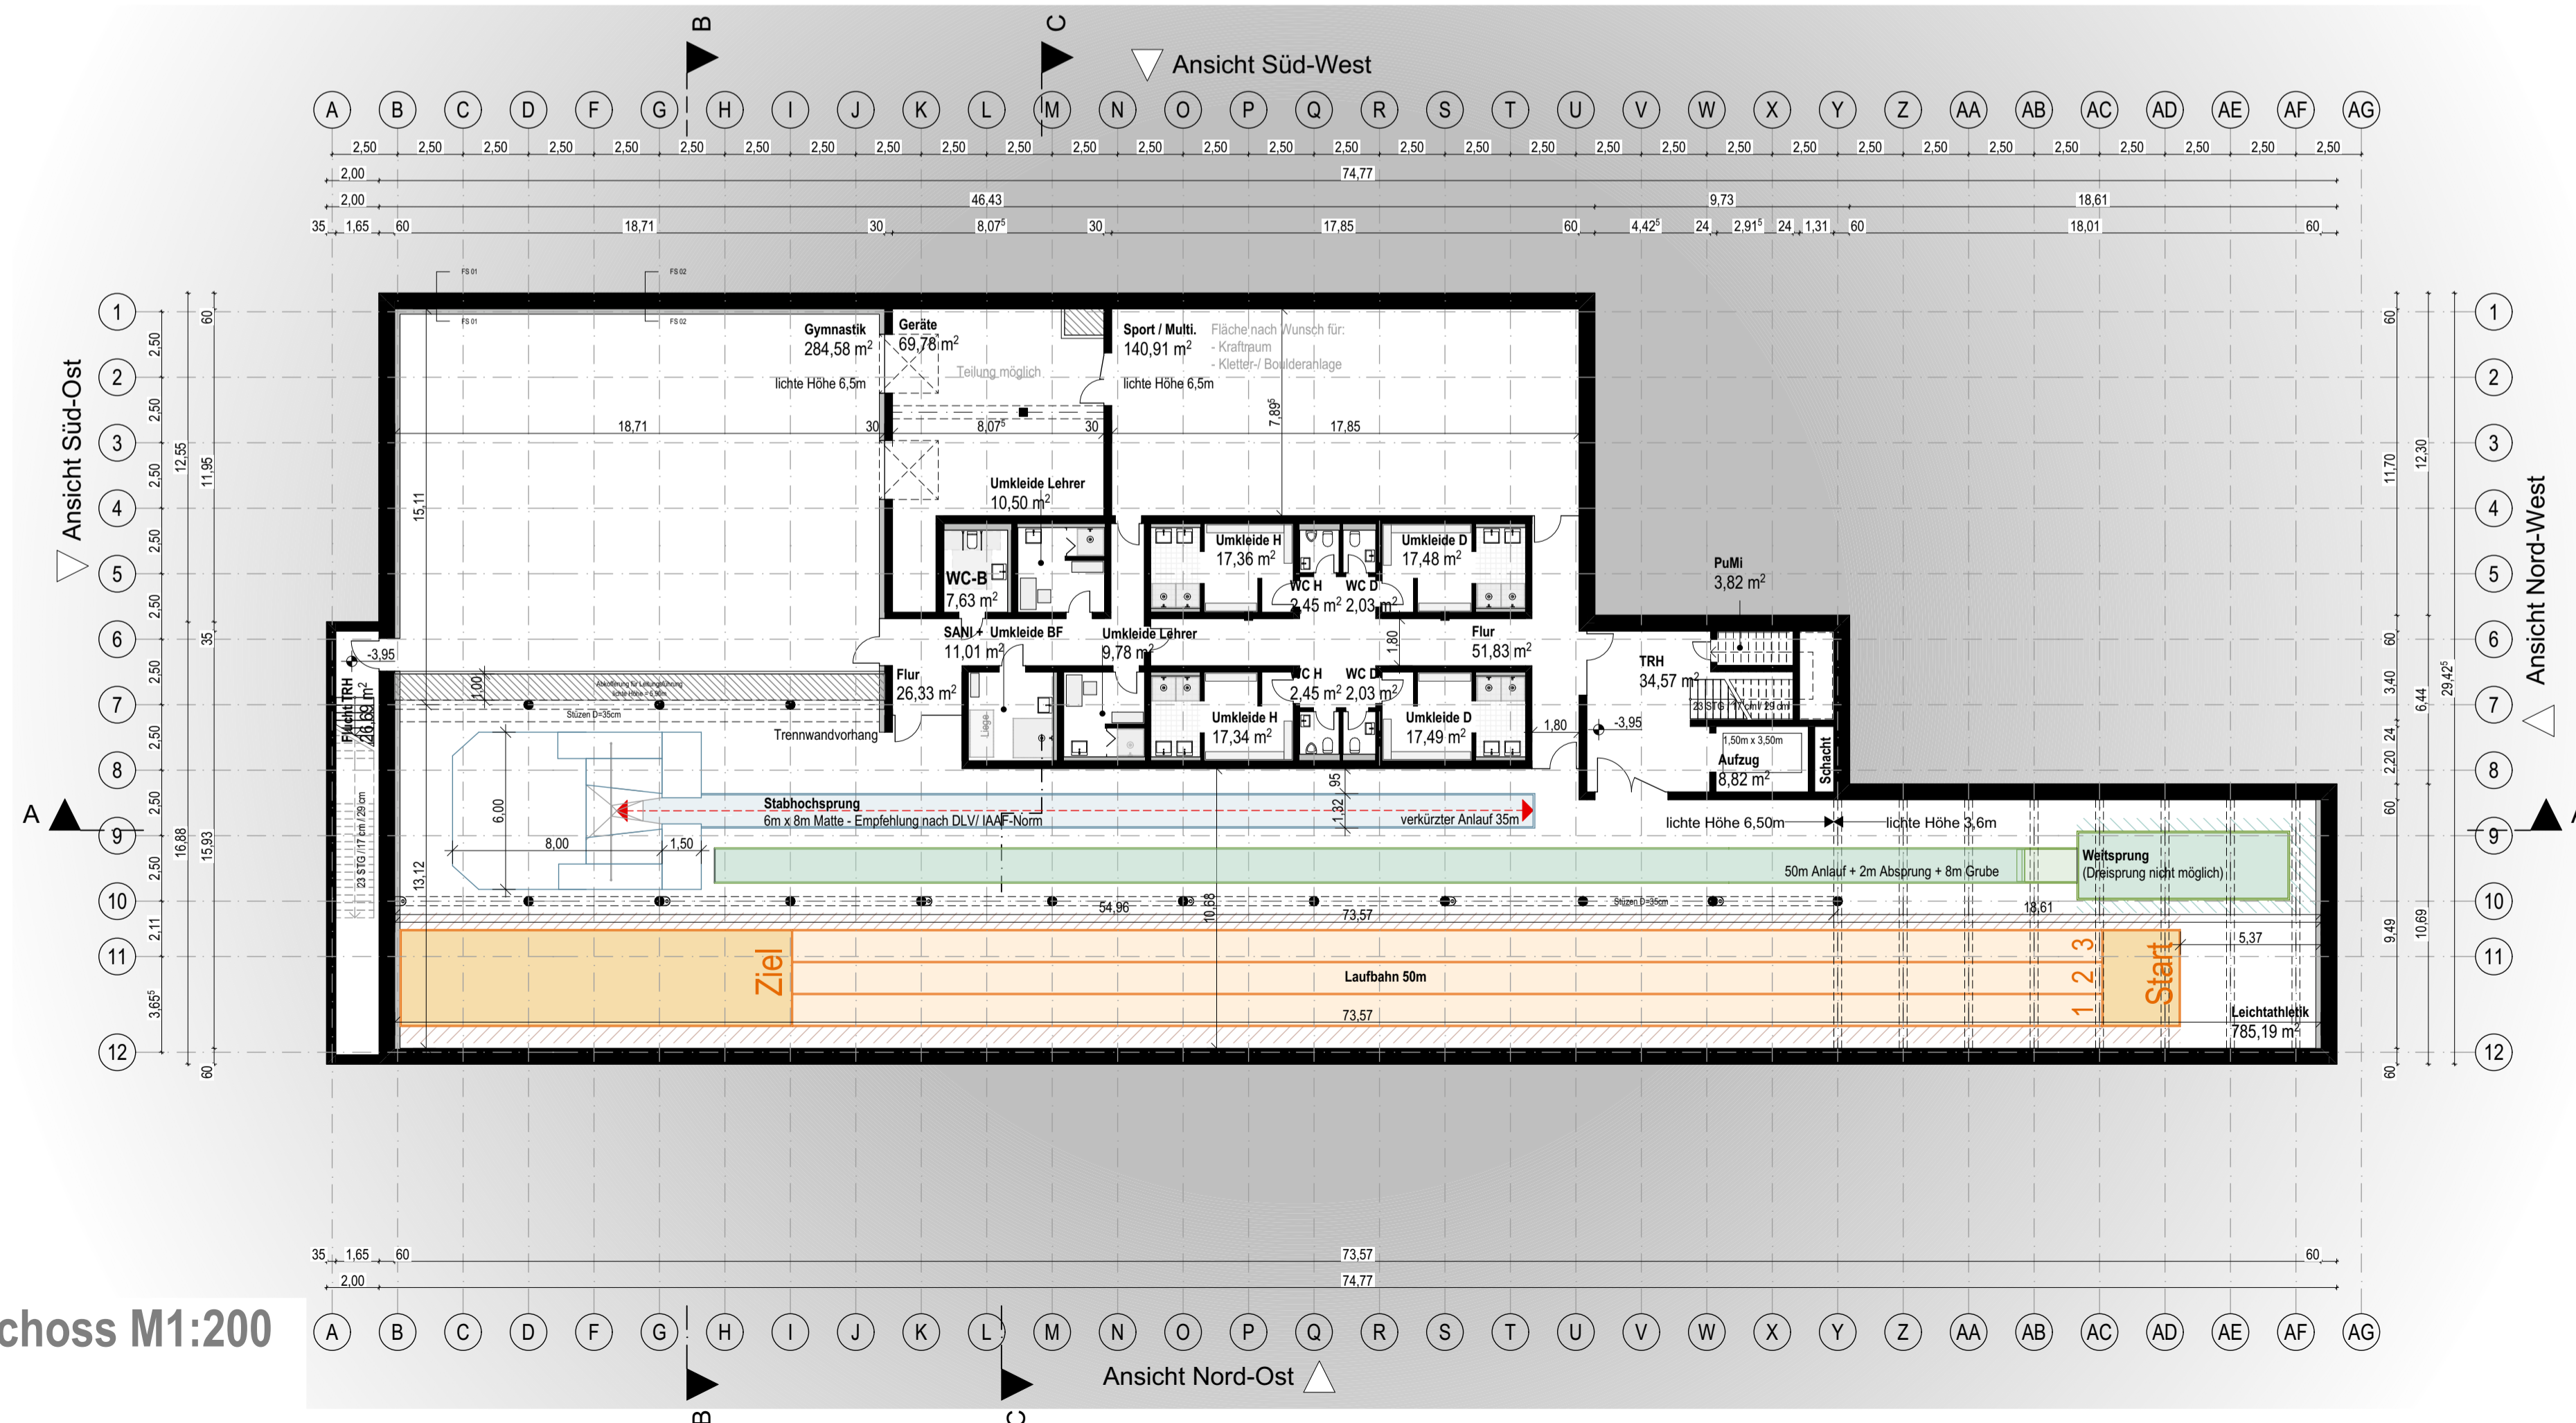

Grundriss Untergeschoss M1:200

±0,00 = 159,32 m ü. NN

PROJEKTLAGe		PROJEKTORIENTIERUNG	
Planungsphase	VORENTWURF		
Planbezeichnung	Grundriss UG + EG		
Kostenst.-Nr.	Maßstab	Format	Bearbeiter
800525	1:200	A1	nha
			PLANSTAND
			20.01.2022

Bauvorhaben	
Neubau Sporthalle Liebigsschule	
Bauherr:	Magistrat der Universitätsstadt Gießen - Hochbauamt
	Berliner Platz 1 Telefon 0641 306-1446 35390 Gießen Telefax 0641 306-2661
Architekt:	blfp planungs gmbh
	Liebigstraße 59 35392 Gießen
Unterschrift Bauherr	Unterschrift Planer

Skizze Plan ist ein gezeichnetes Werk gemäß § 12 Nr. 1 des UrhG. Die Übernahmen an diesem Werk verbleiben bei blfp (S. 1, UrhG). Es darf ohne Zustimmung weder verändert, noch kopiert, gedruckt werden. Eine Vervielfältigung ist nur mit Genehmigung des Urheberrechtl. Für dieses Werk gelten die §§ 115, 116 des UrhG.