


Neubau Sporthalle Liebigsschule Gießen


**blfp**<sup>®</sup>



# Neubau Sporthalle Liebigschule Gießen

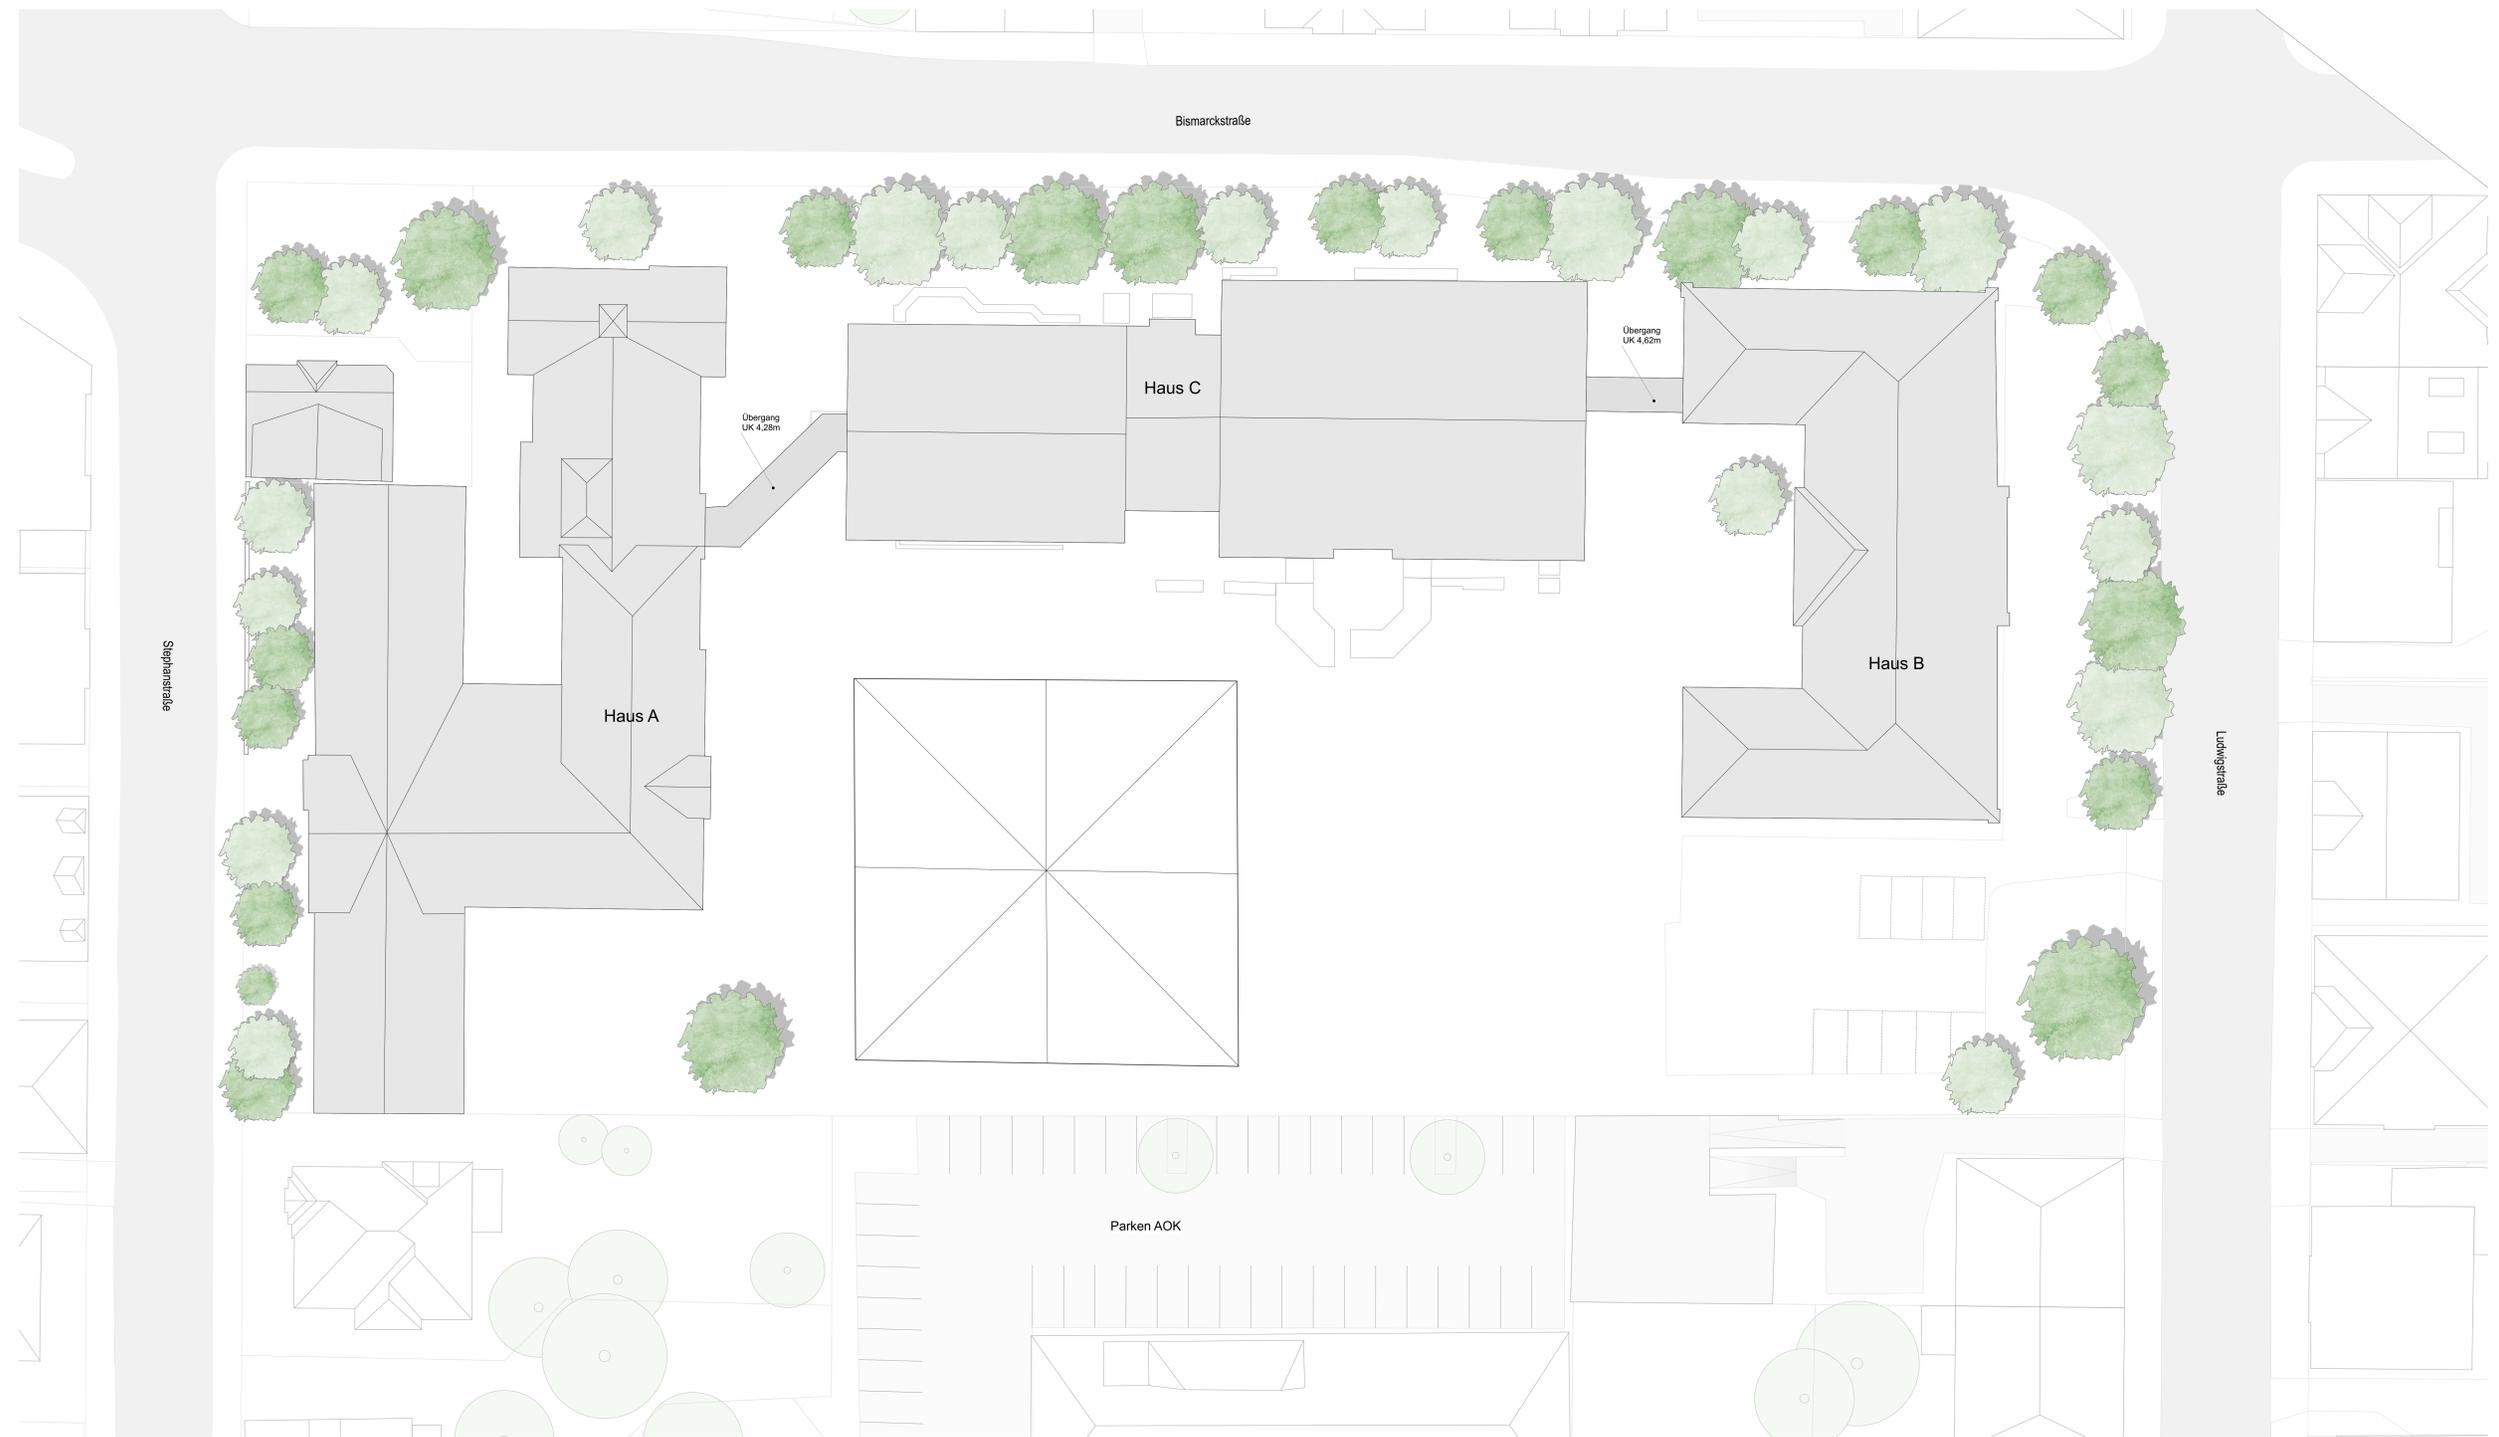


# Neubau Sporthalle Liebigsschule Gießen

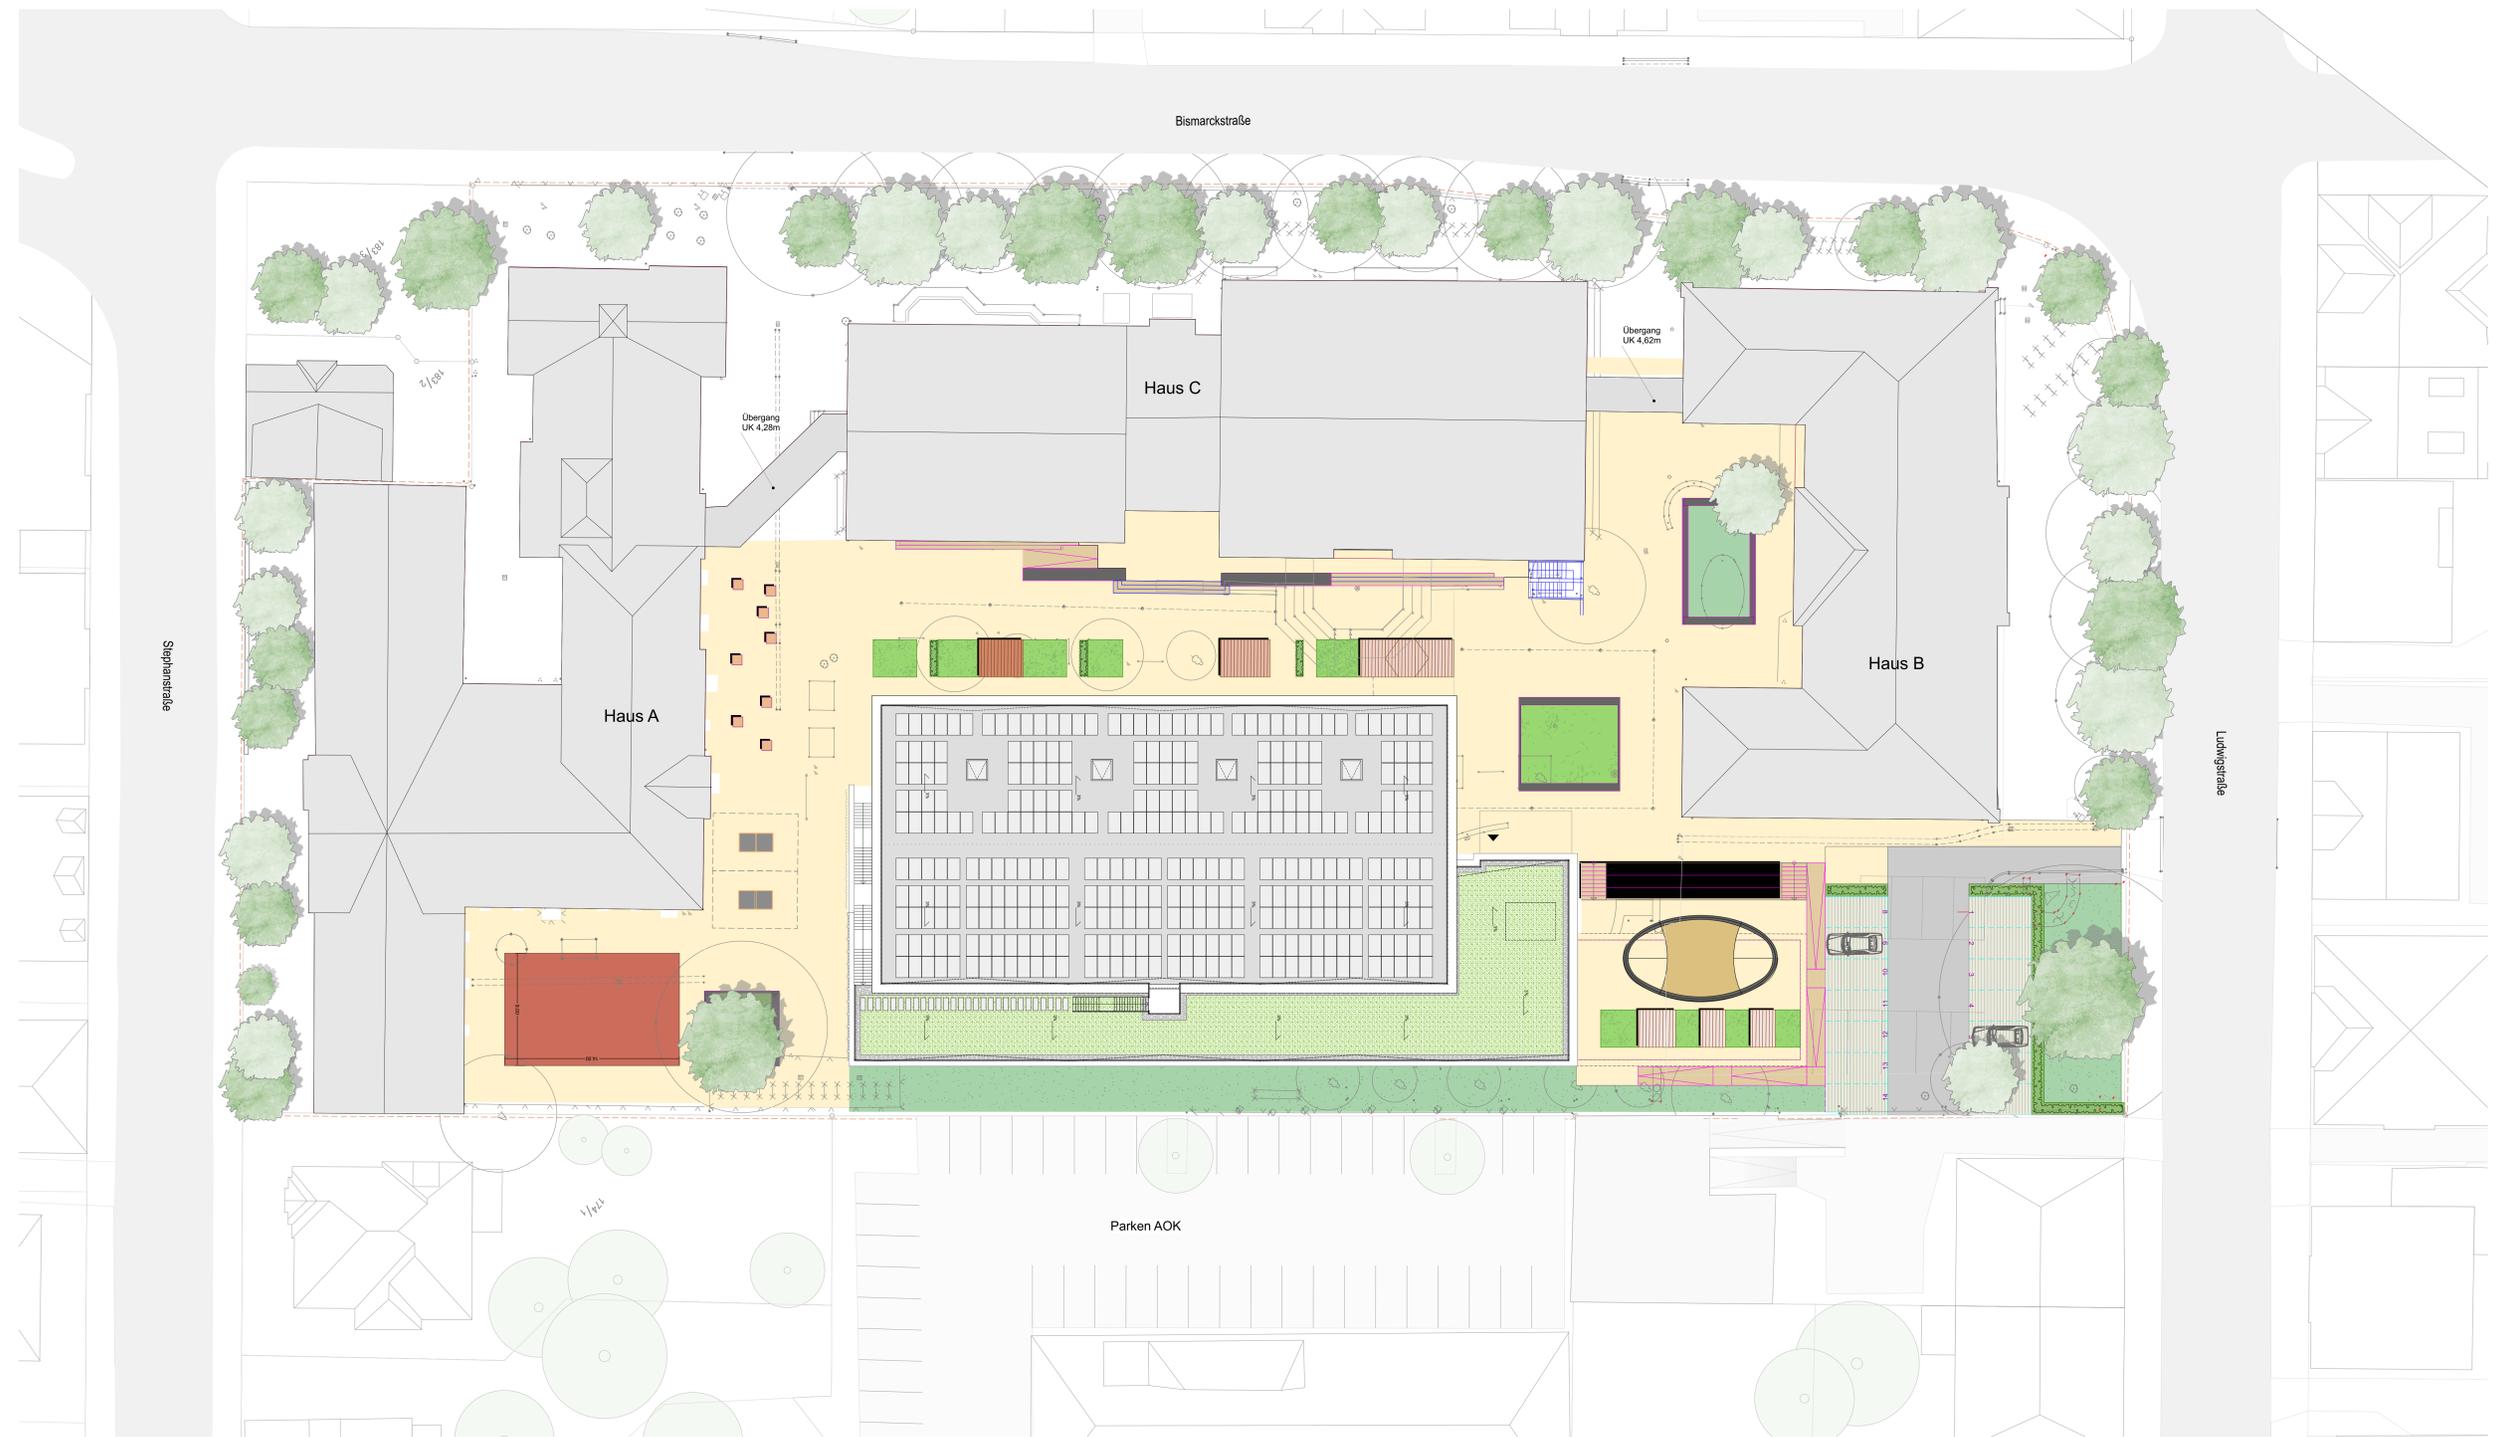




# Neubau Sporthalle Liebigschule Gießen

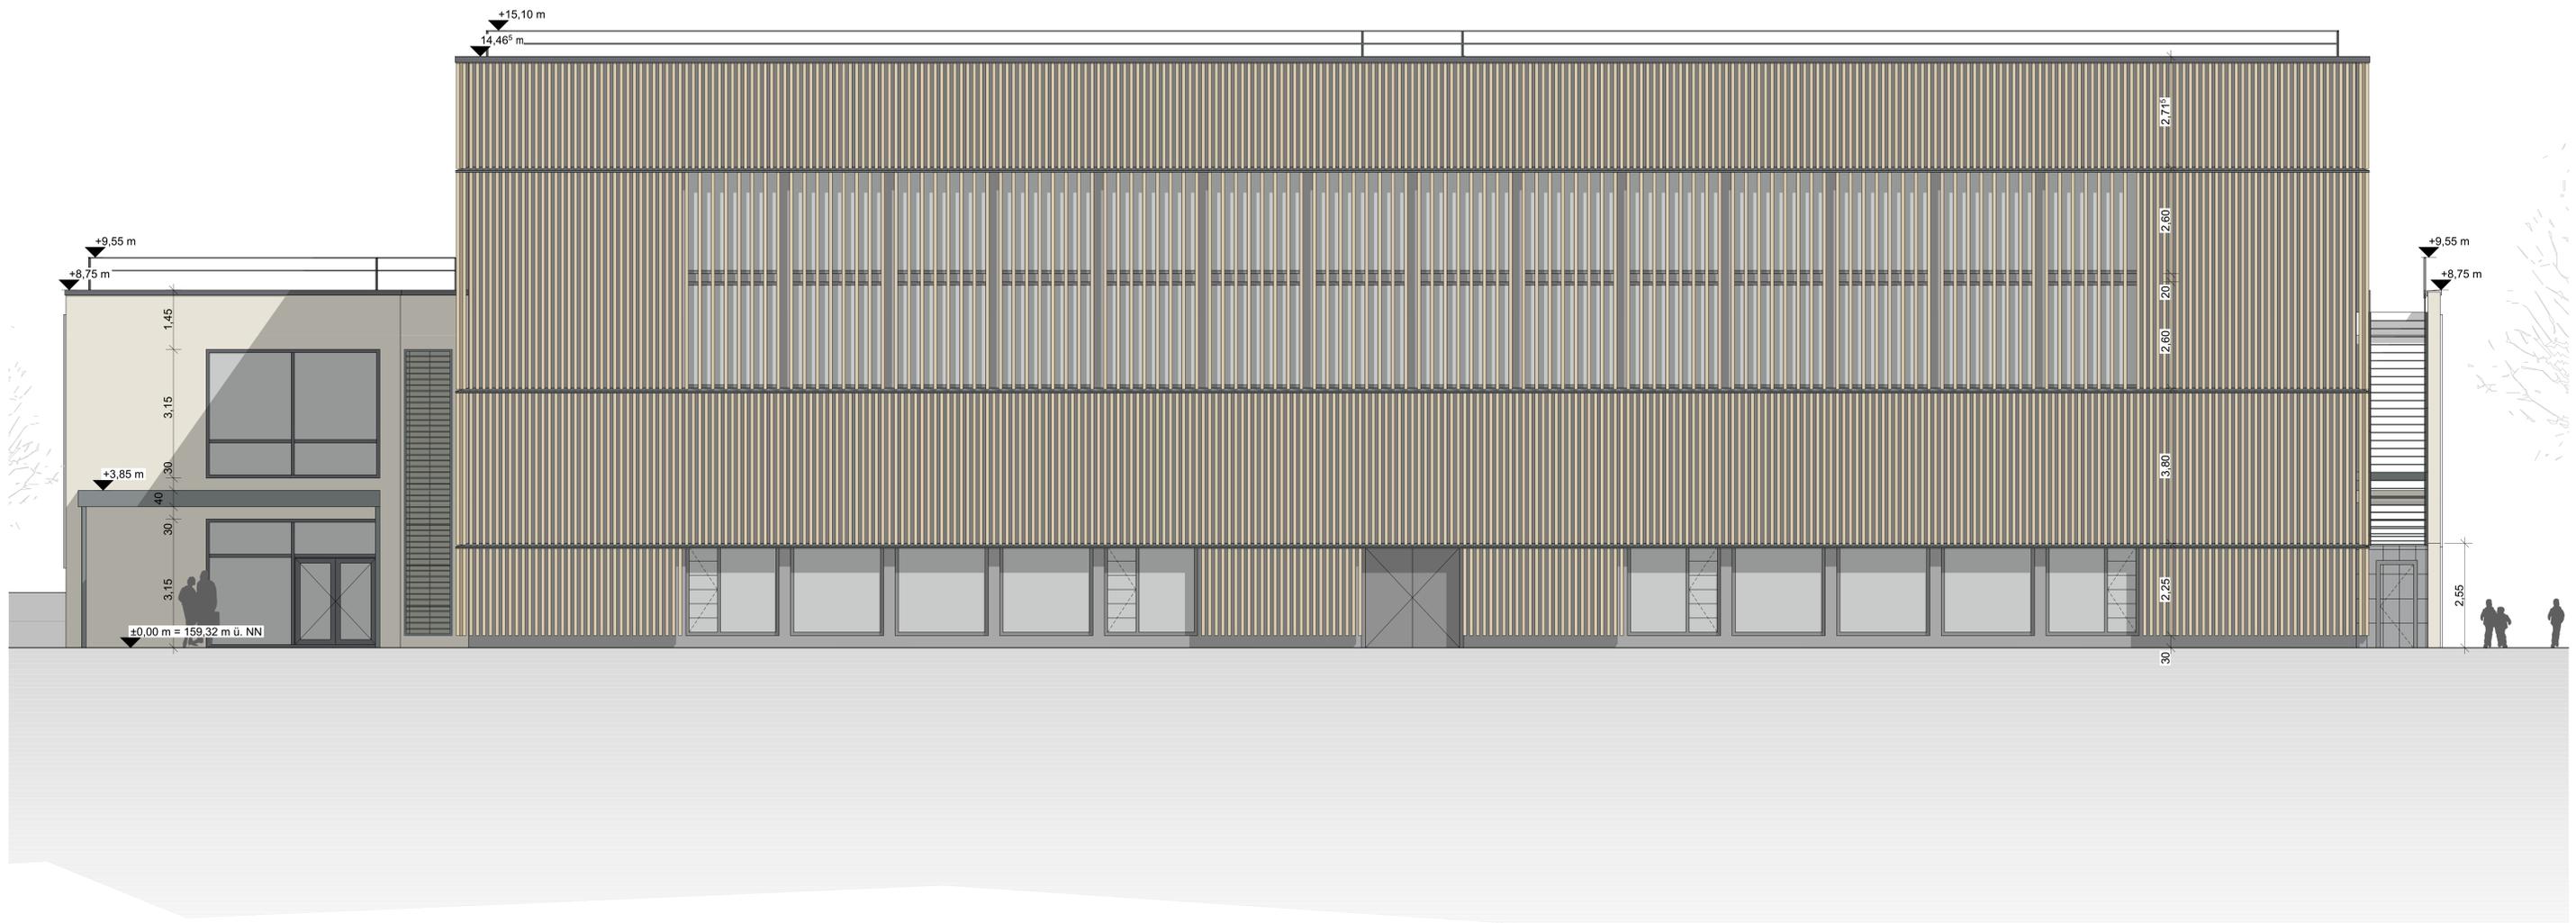

Ansicht Süd-West (von Ludwigstraße)

Neubau Sporthalle Liebigsschule Gießen

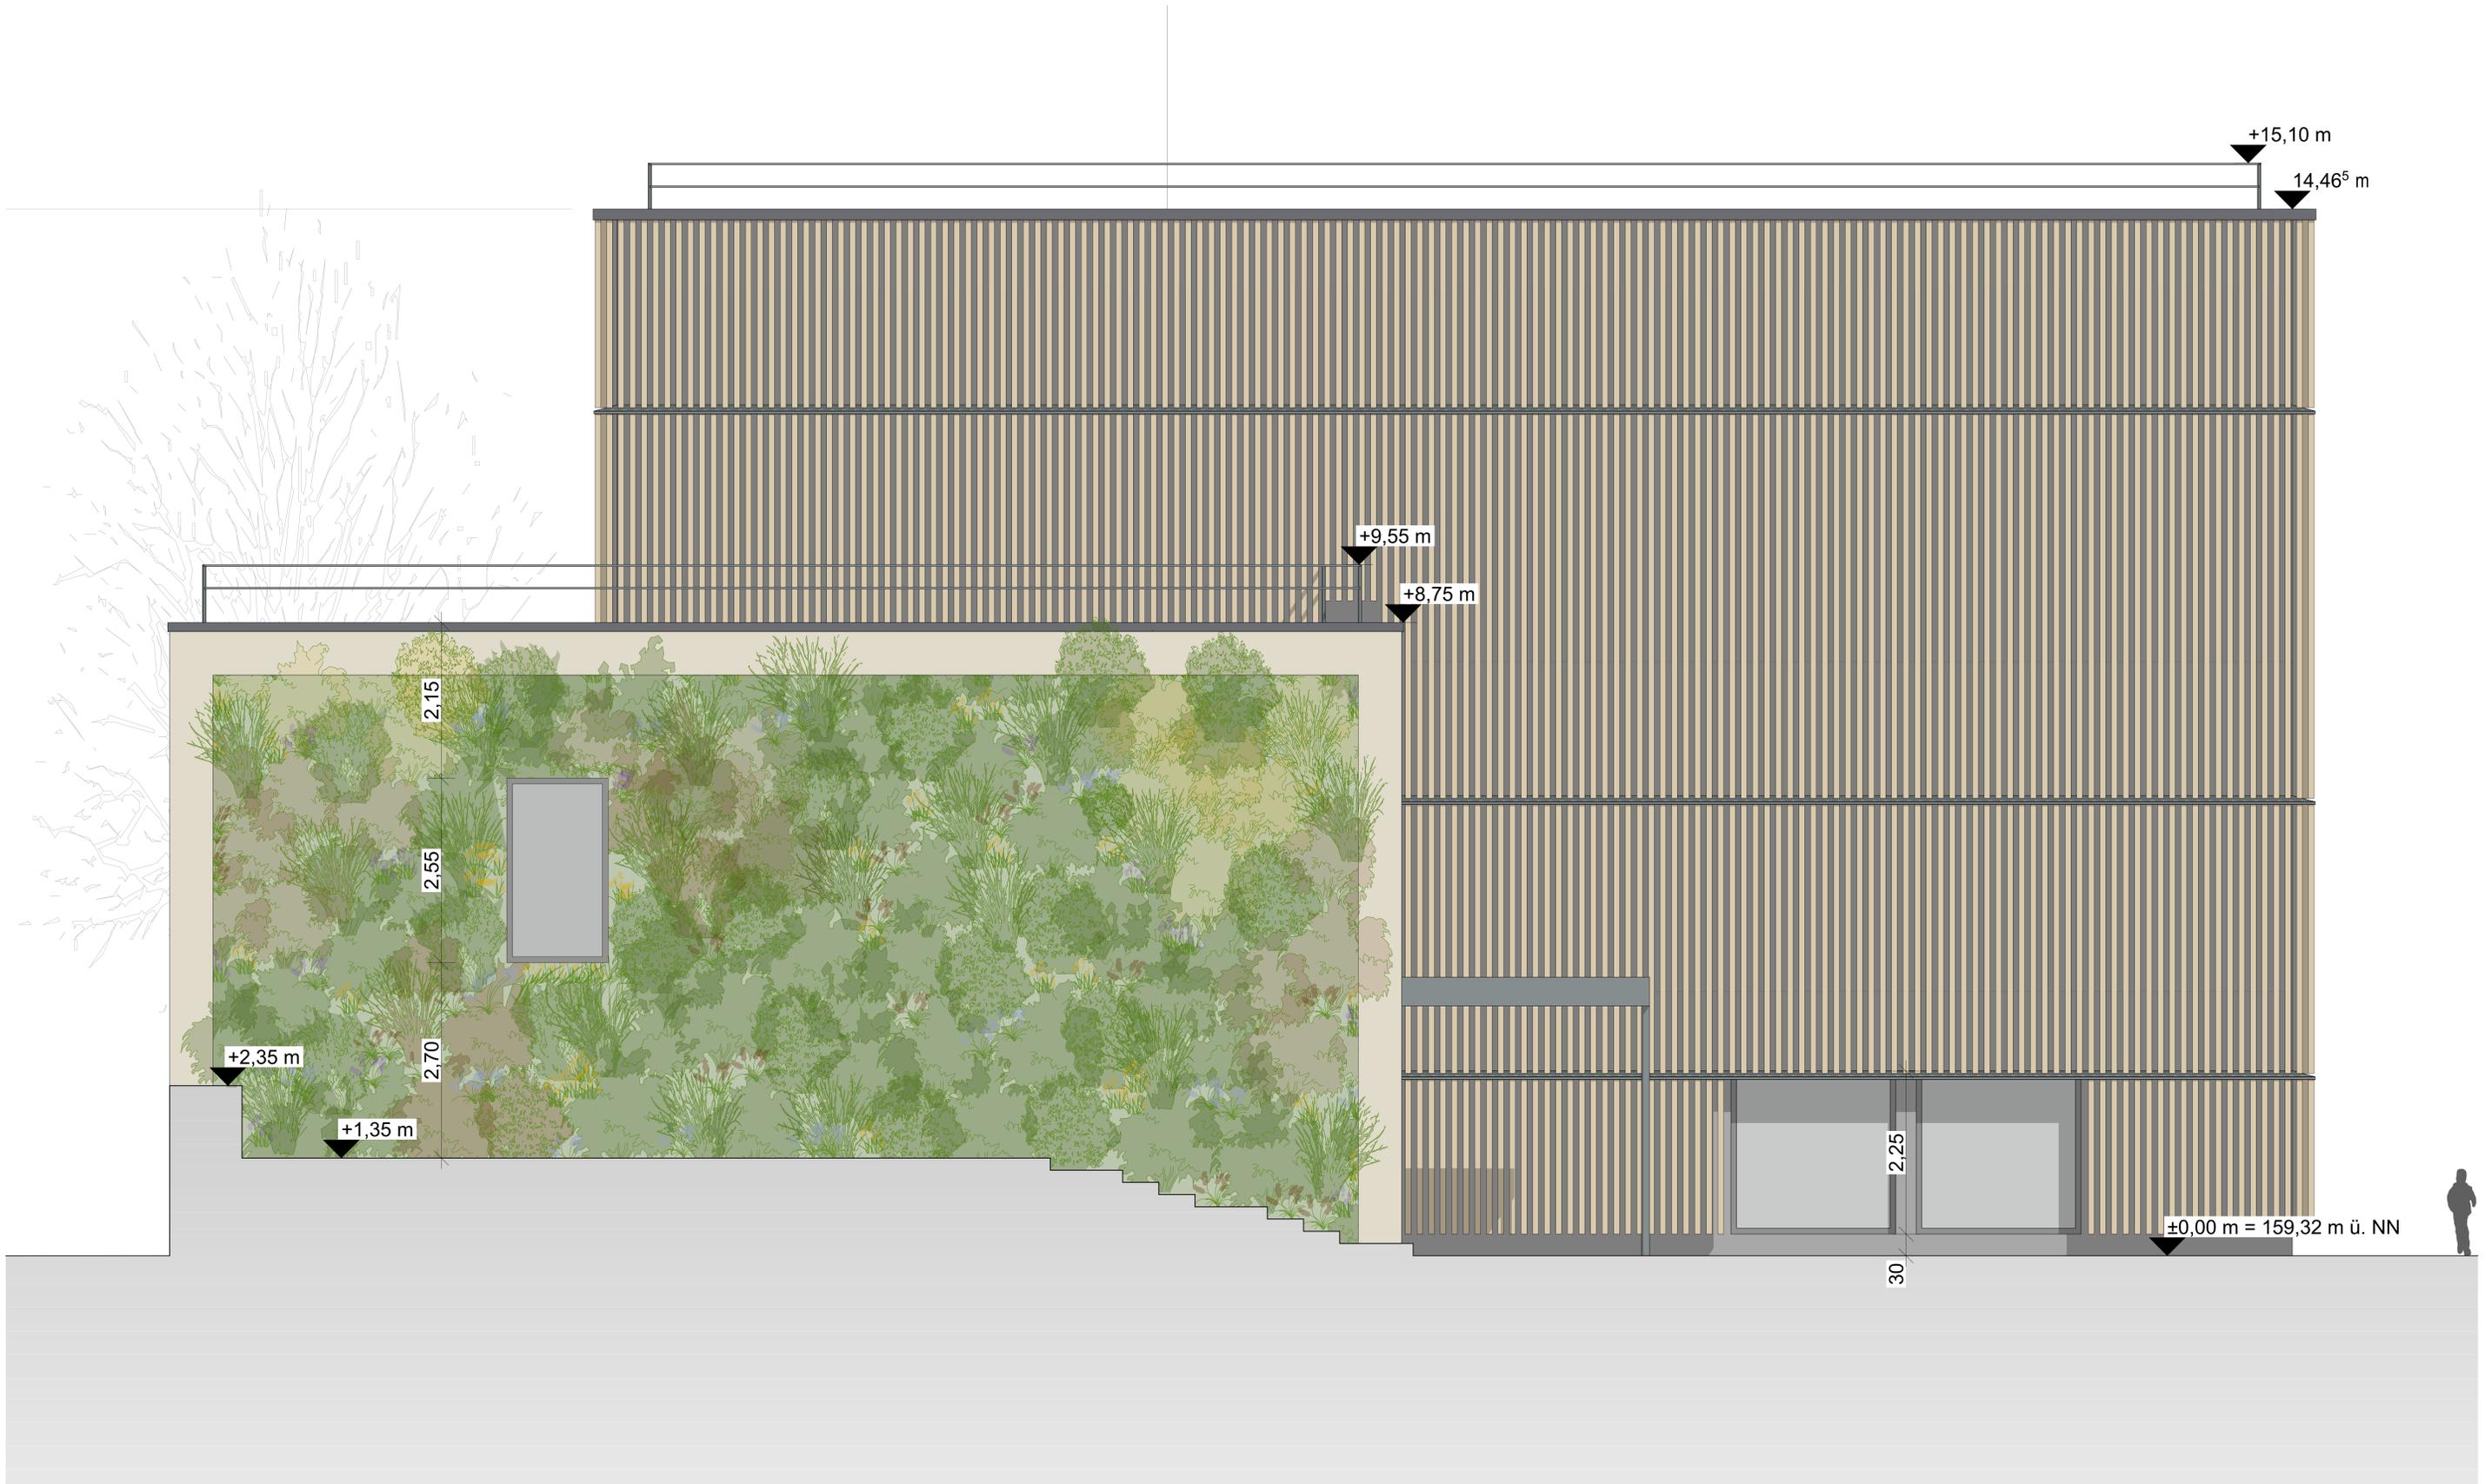


Ansicht Nord-West (von Ludwigstraße)


# Neubau Sporthalle Liebigschule Gießen



Ansicht Nord-West (von Ludwigstraße)

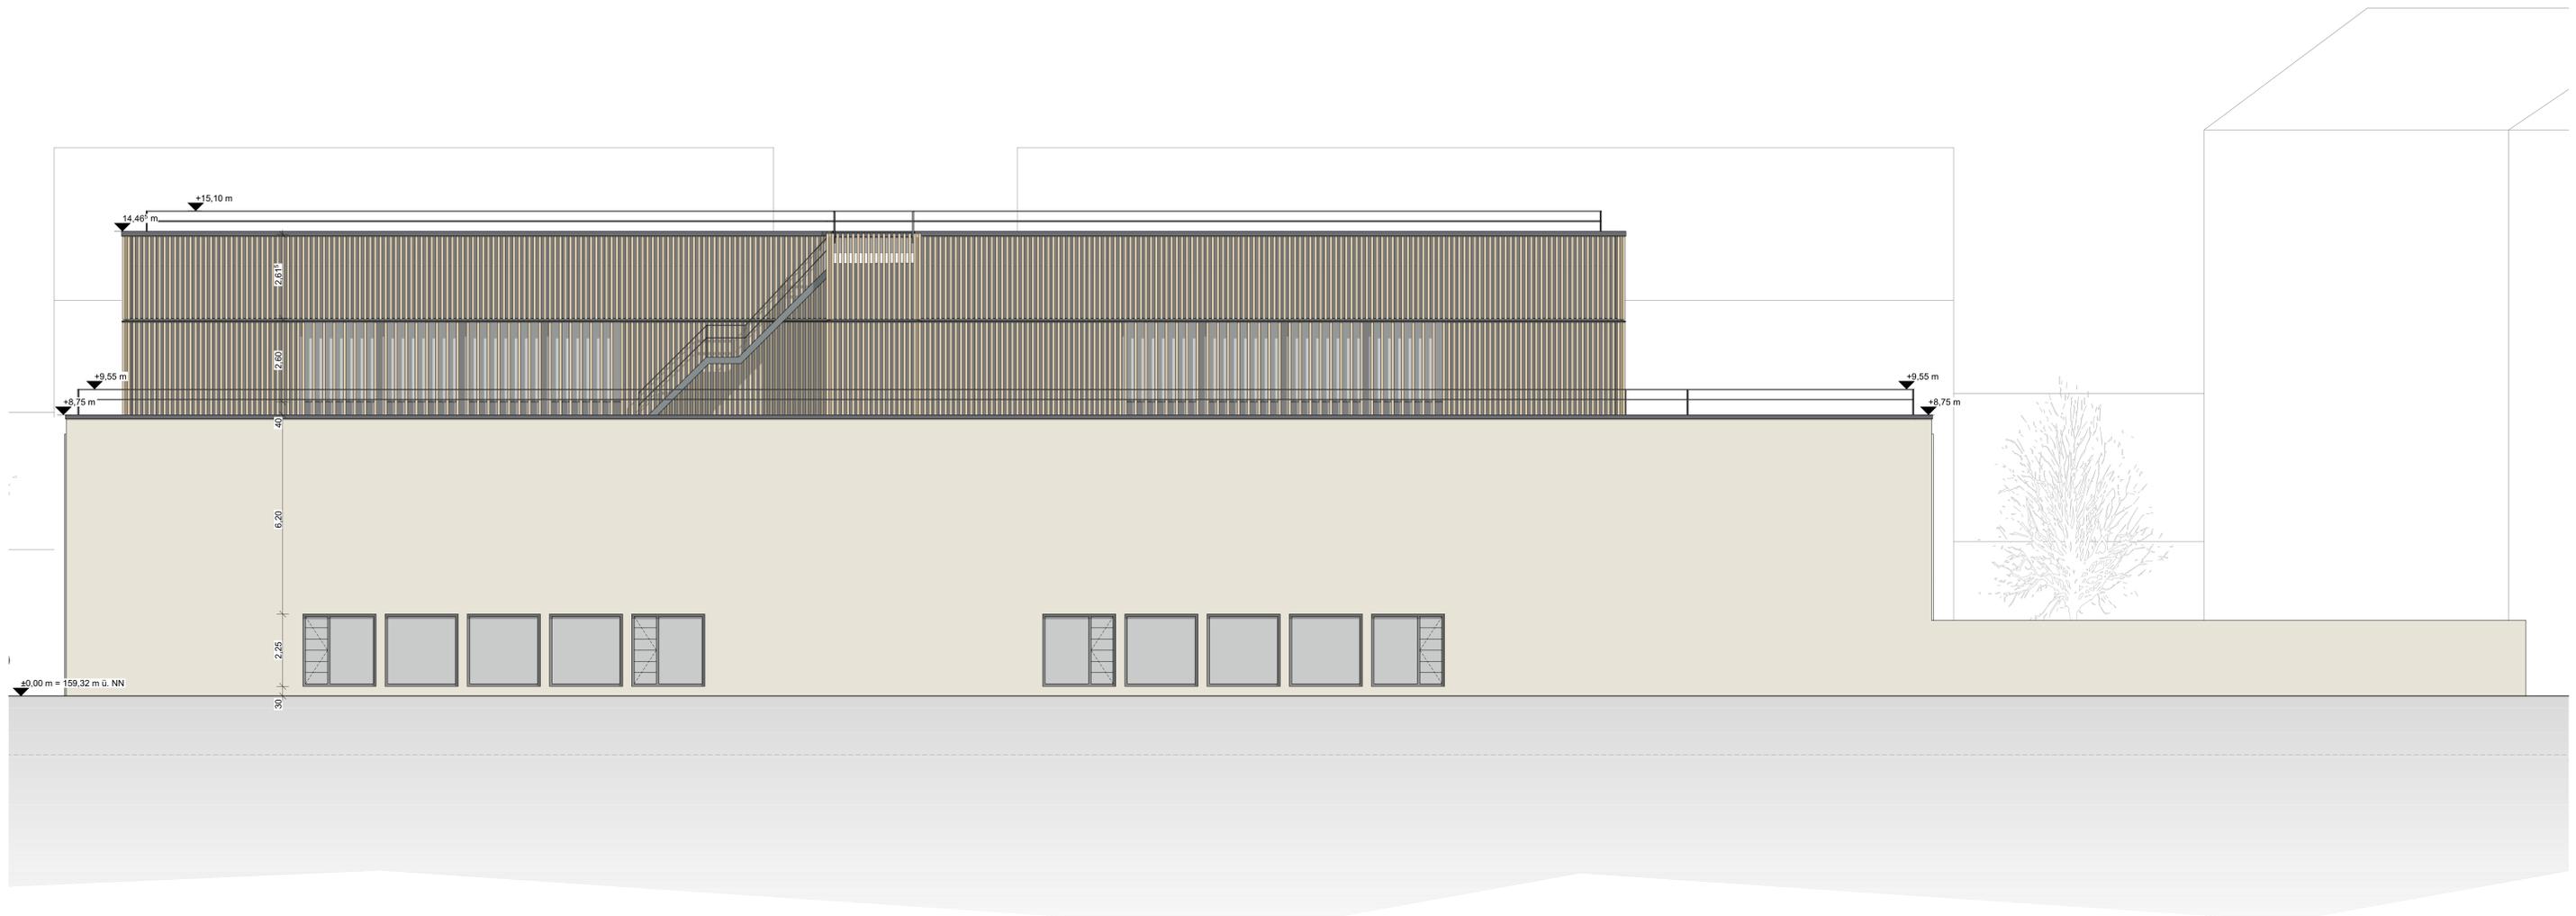

# Neubau Sporthalle Liebigschule Gießen

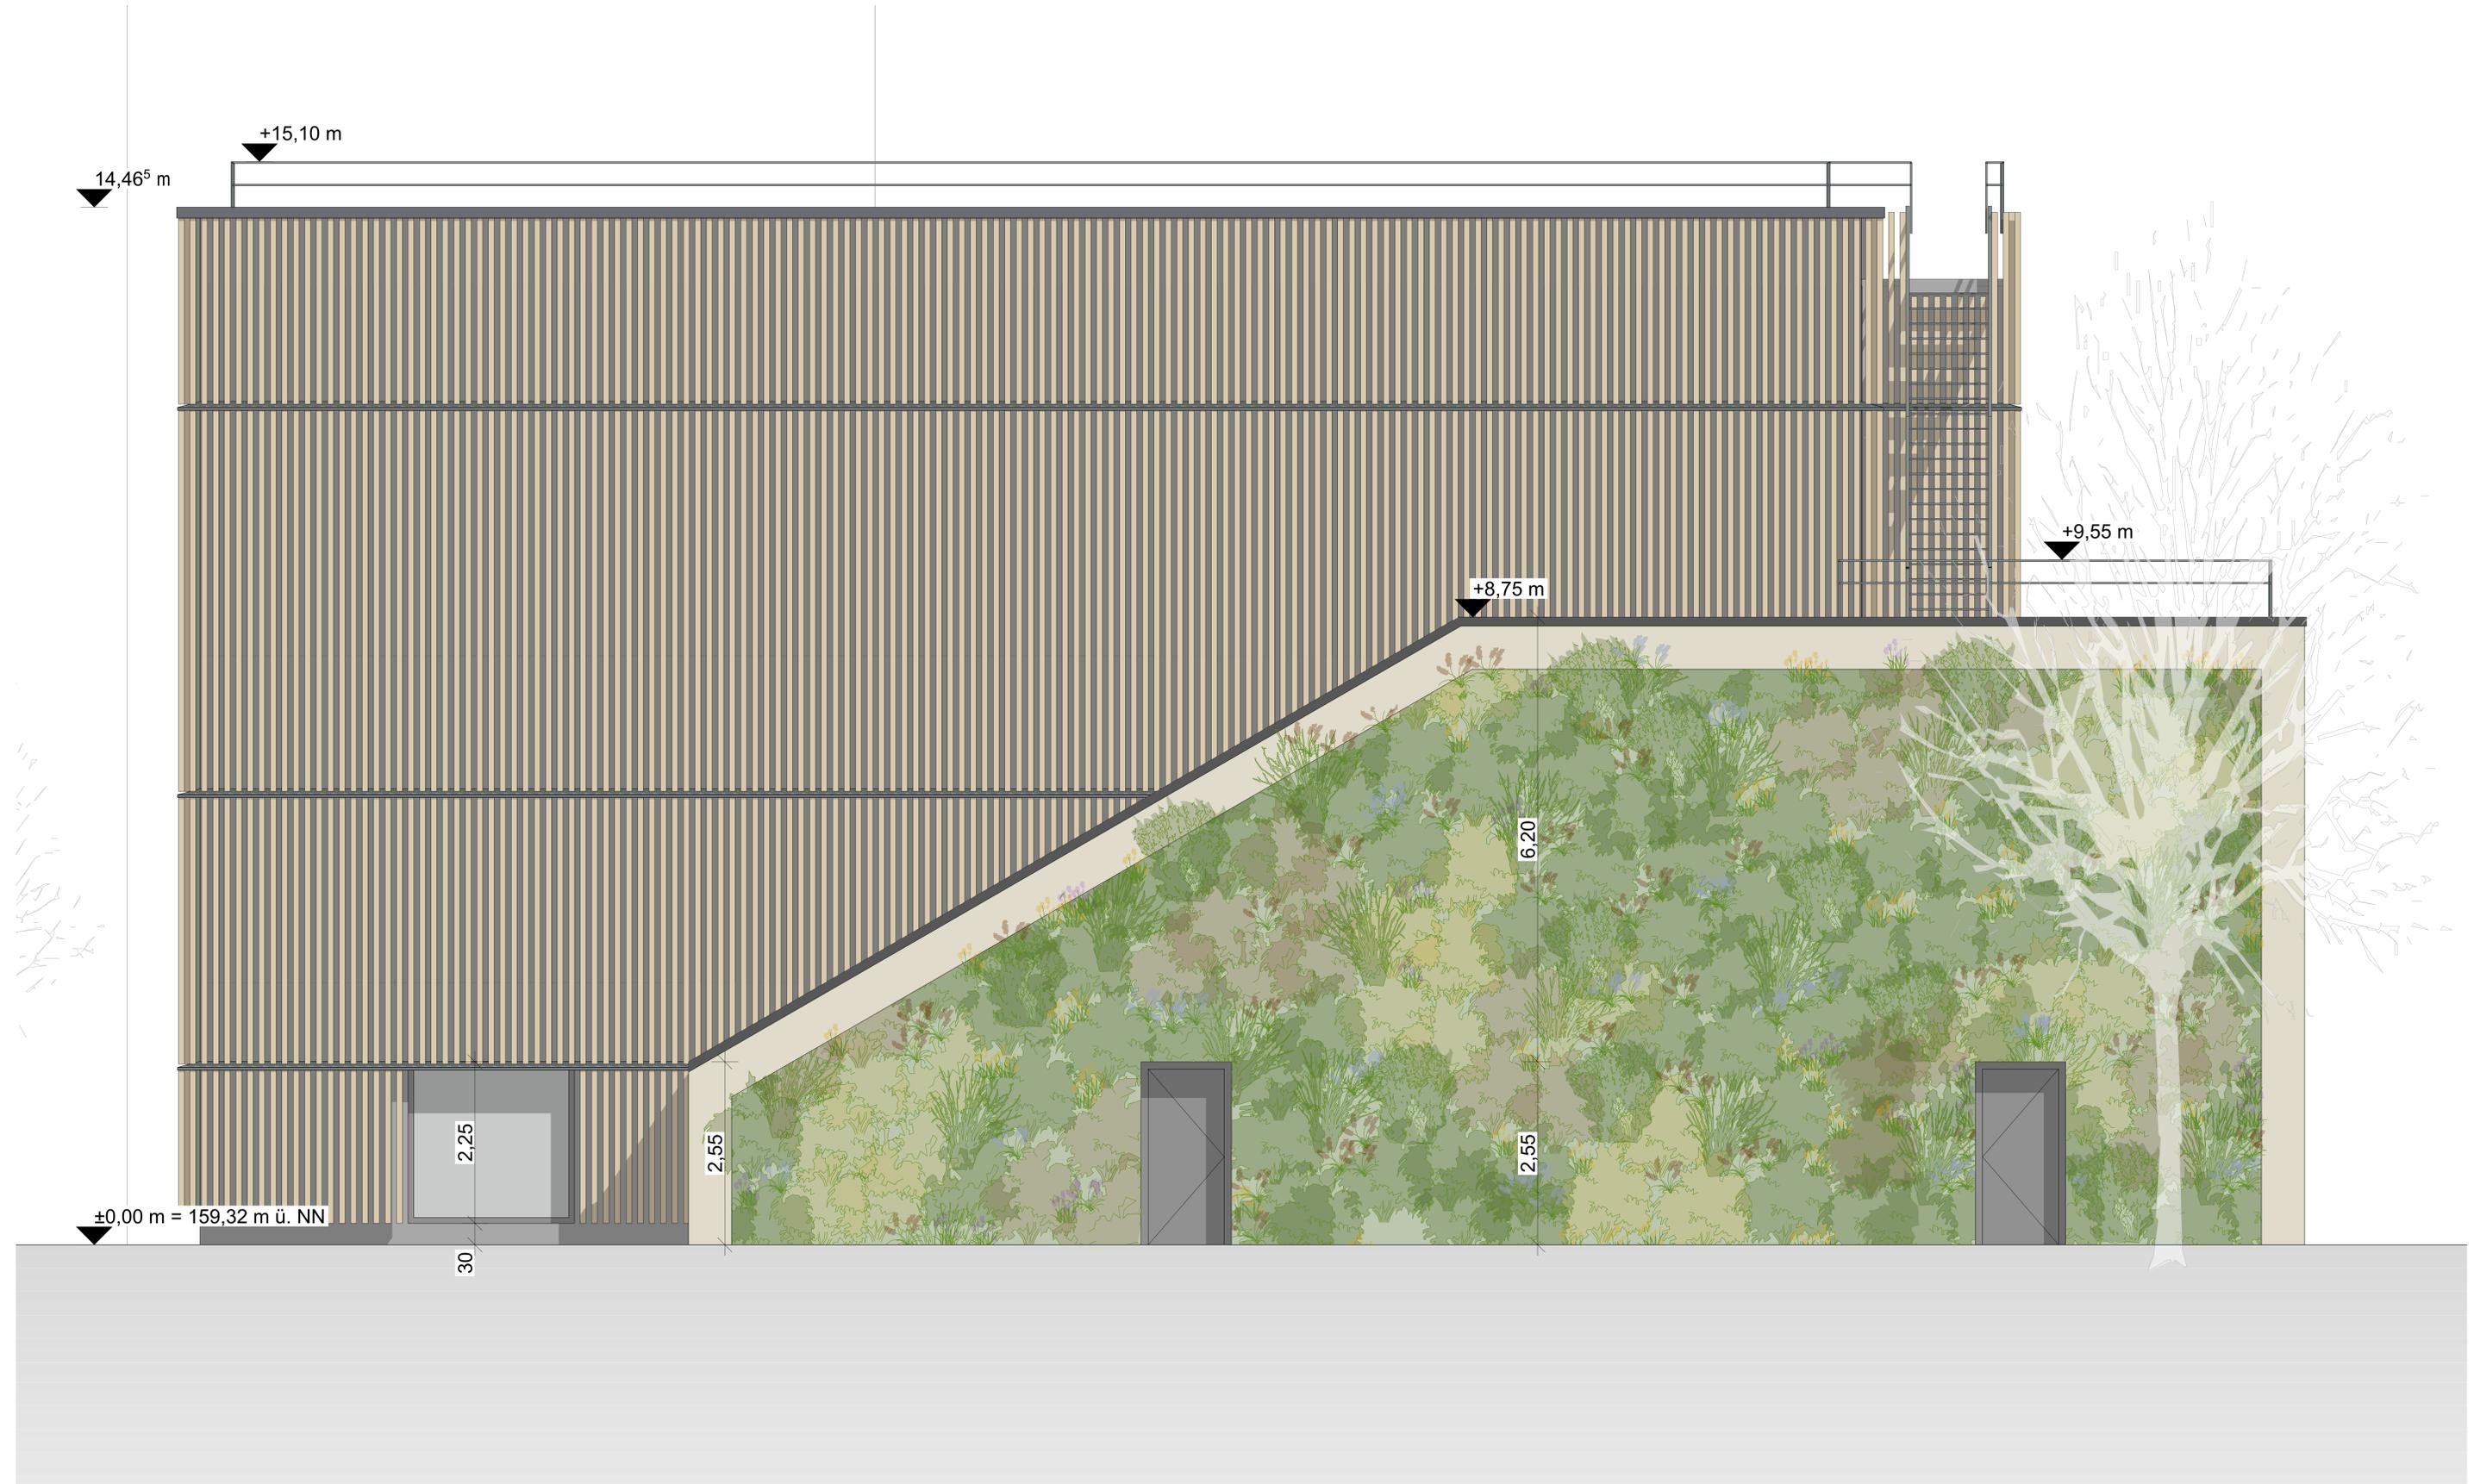


Ansicht Süd-Ost (von Pausenhof)

# Neubau Sporthalle Liebigschule Gießen




Ansicht Süd-Ost (von Pausenhof)

# Neubau Sporthalle Liebigsschule Gießen

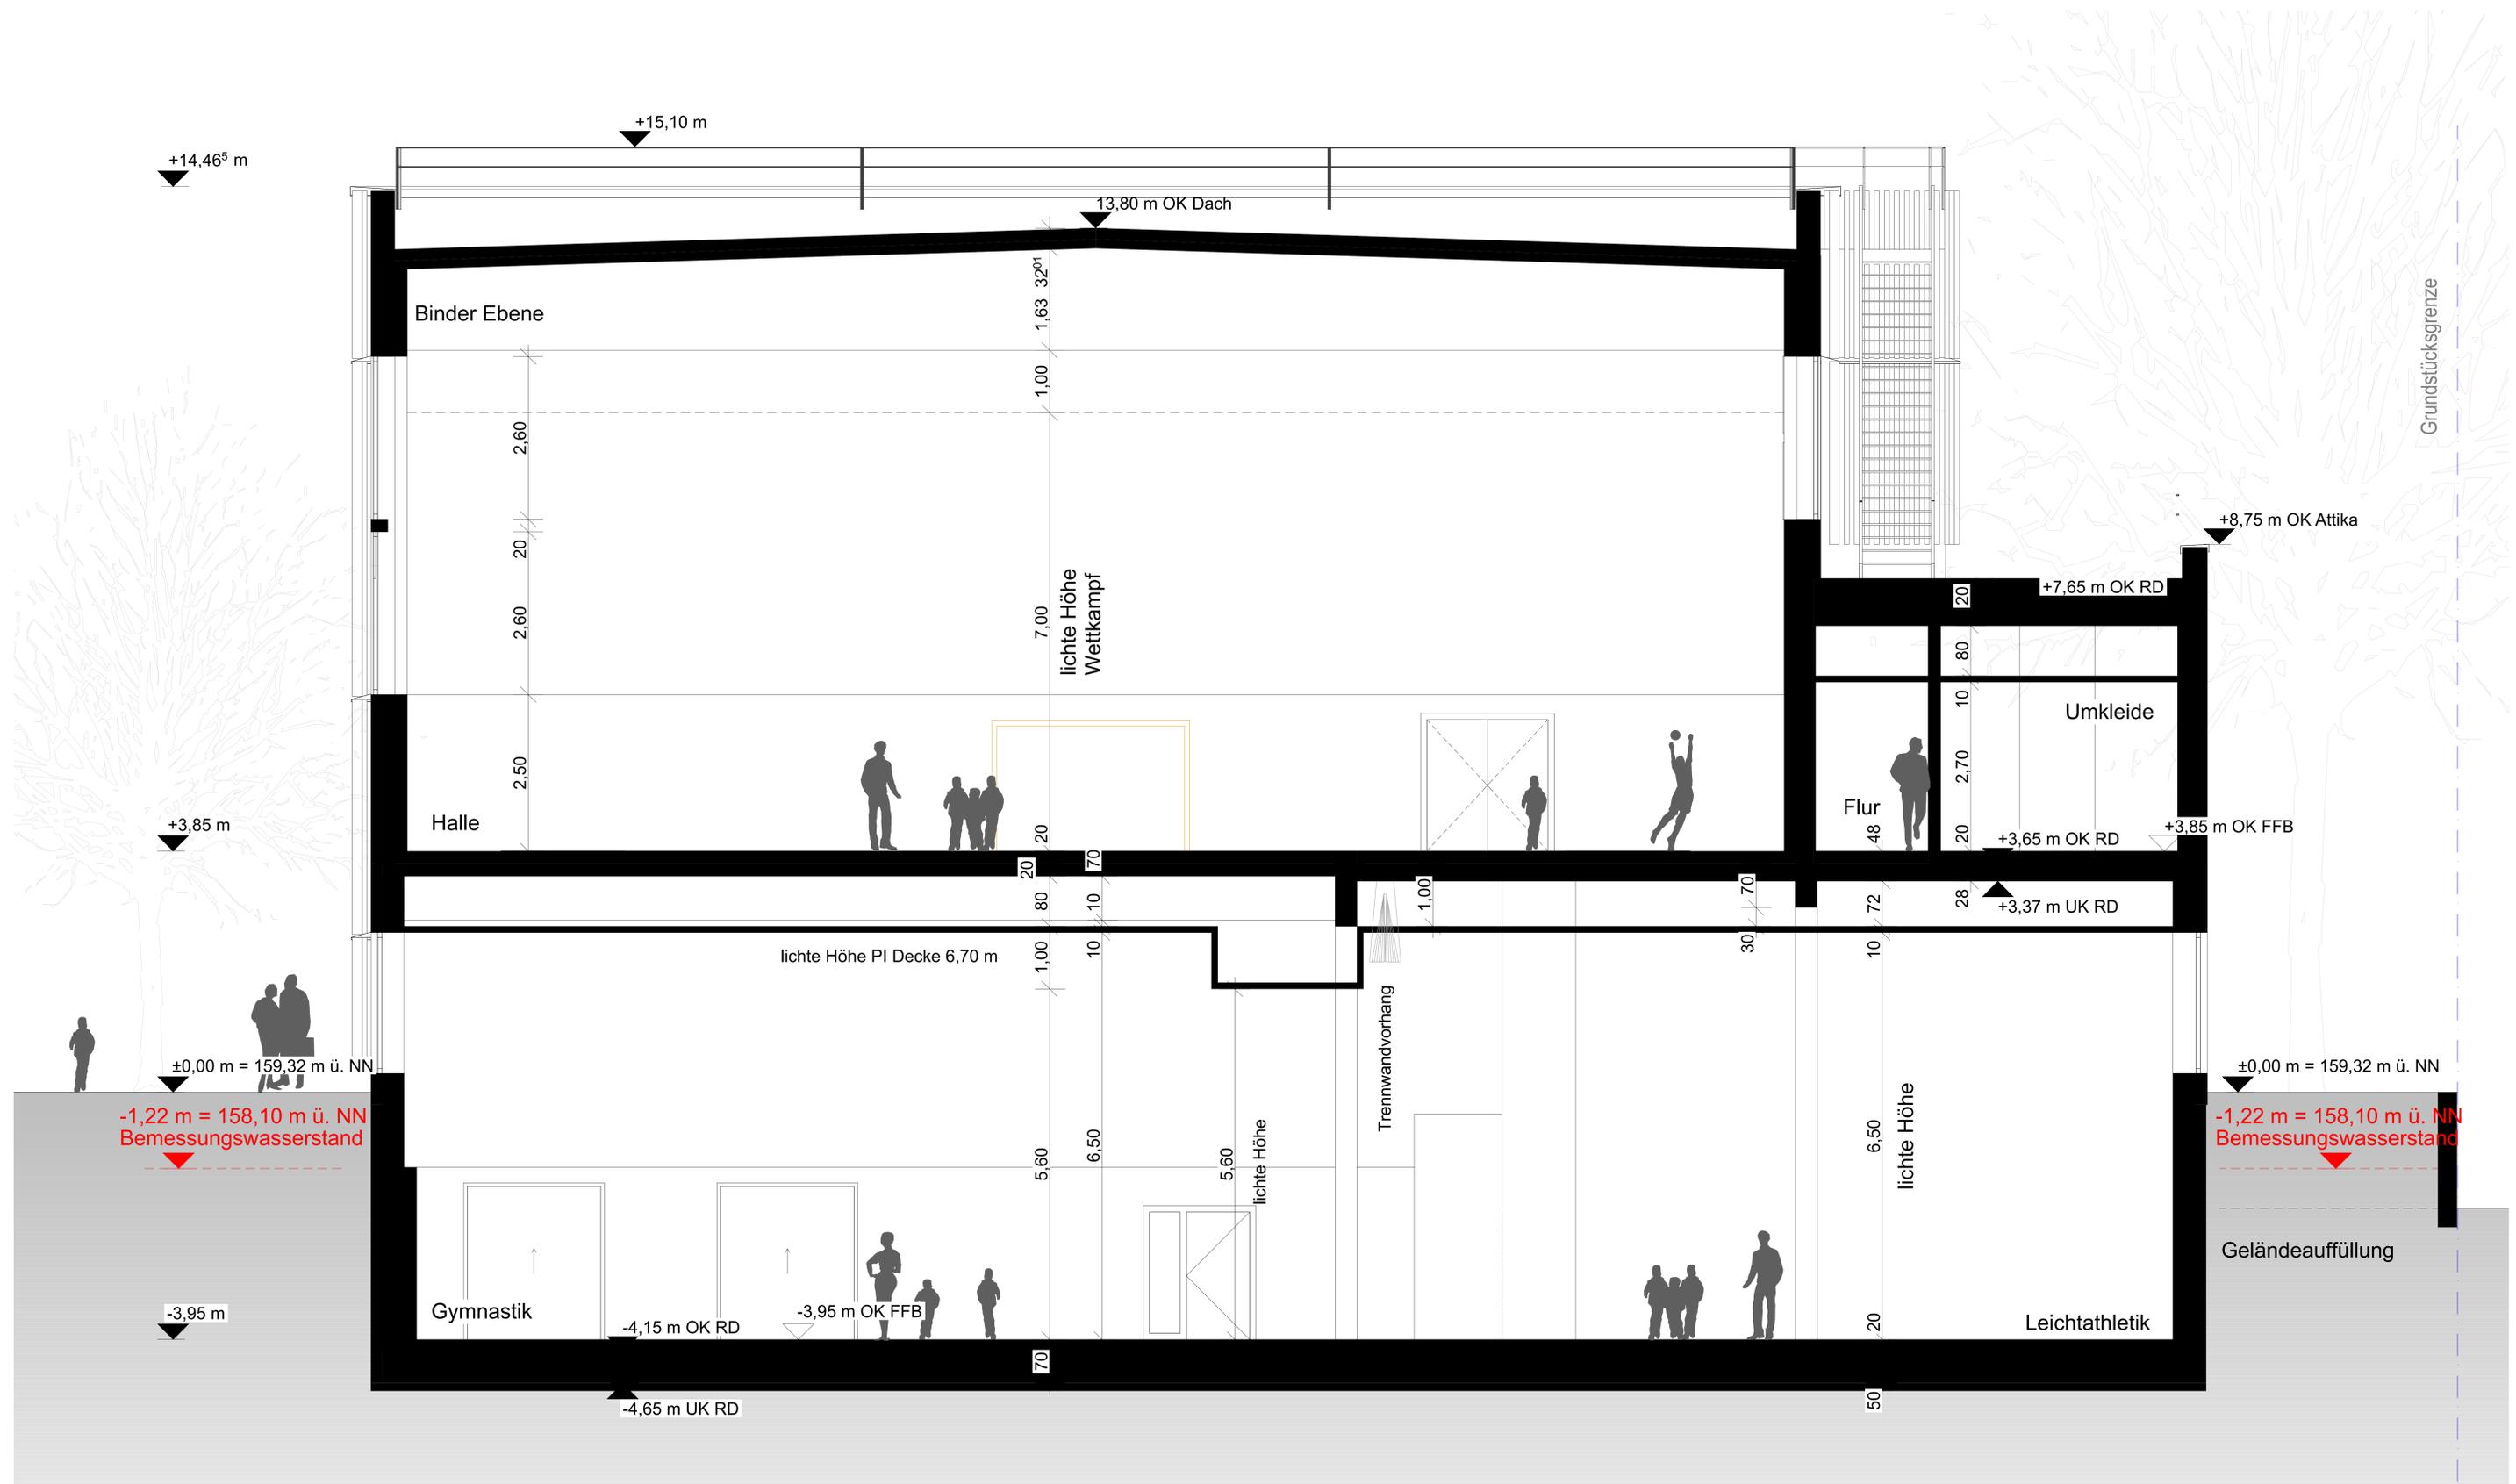


Schnitt B-B

# Neubau Sporthalle Liebigsschule Gießen

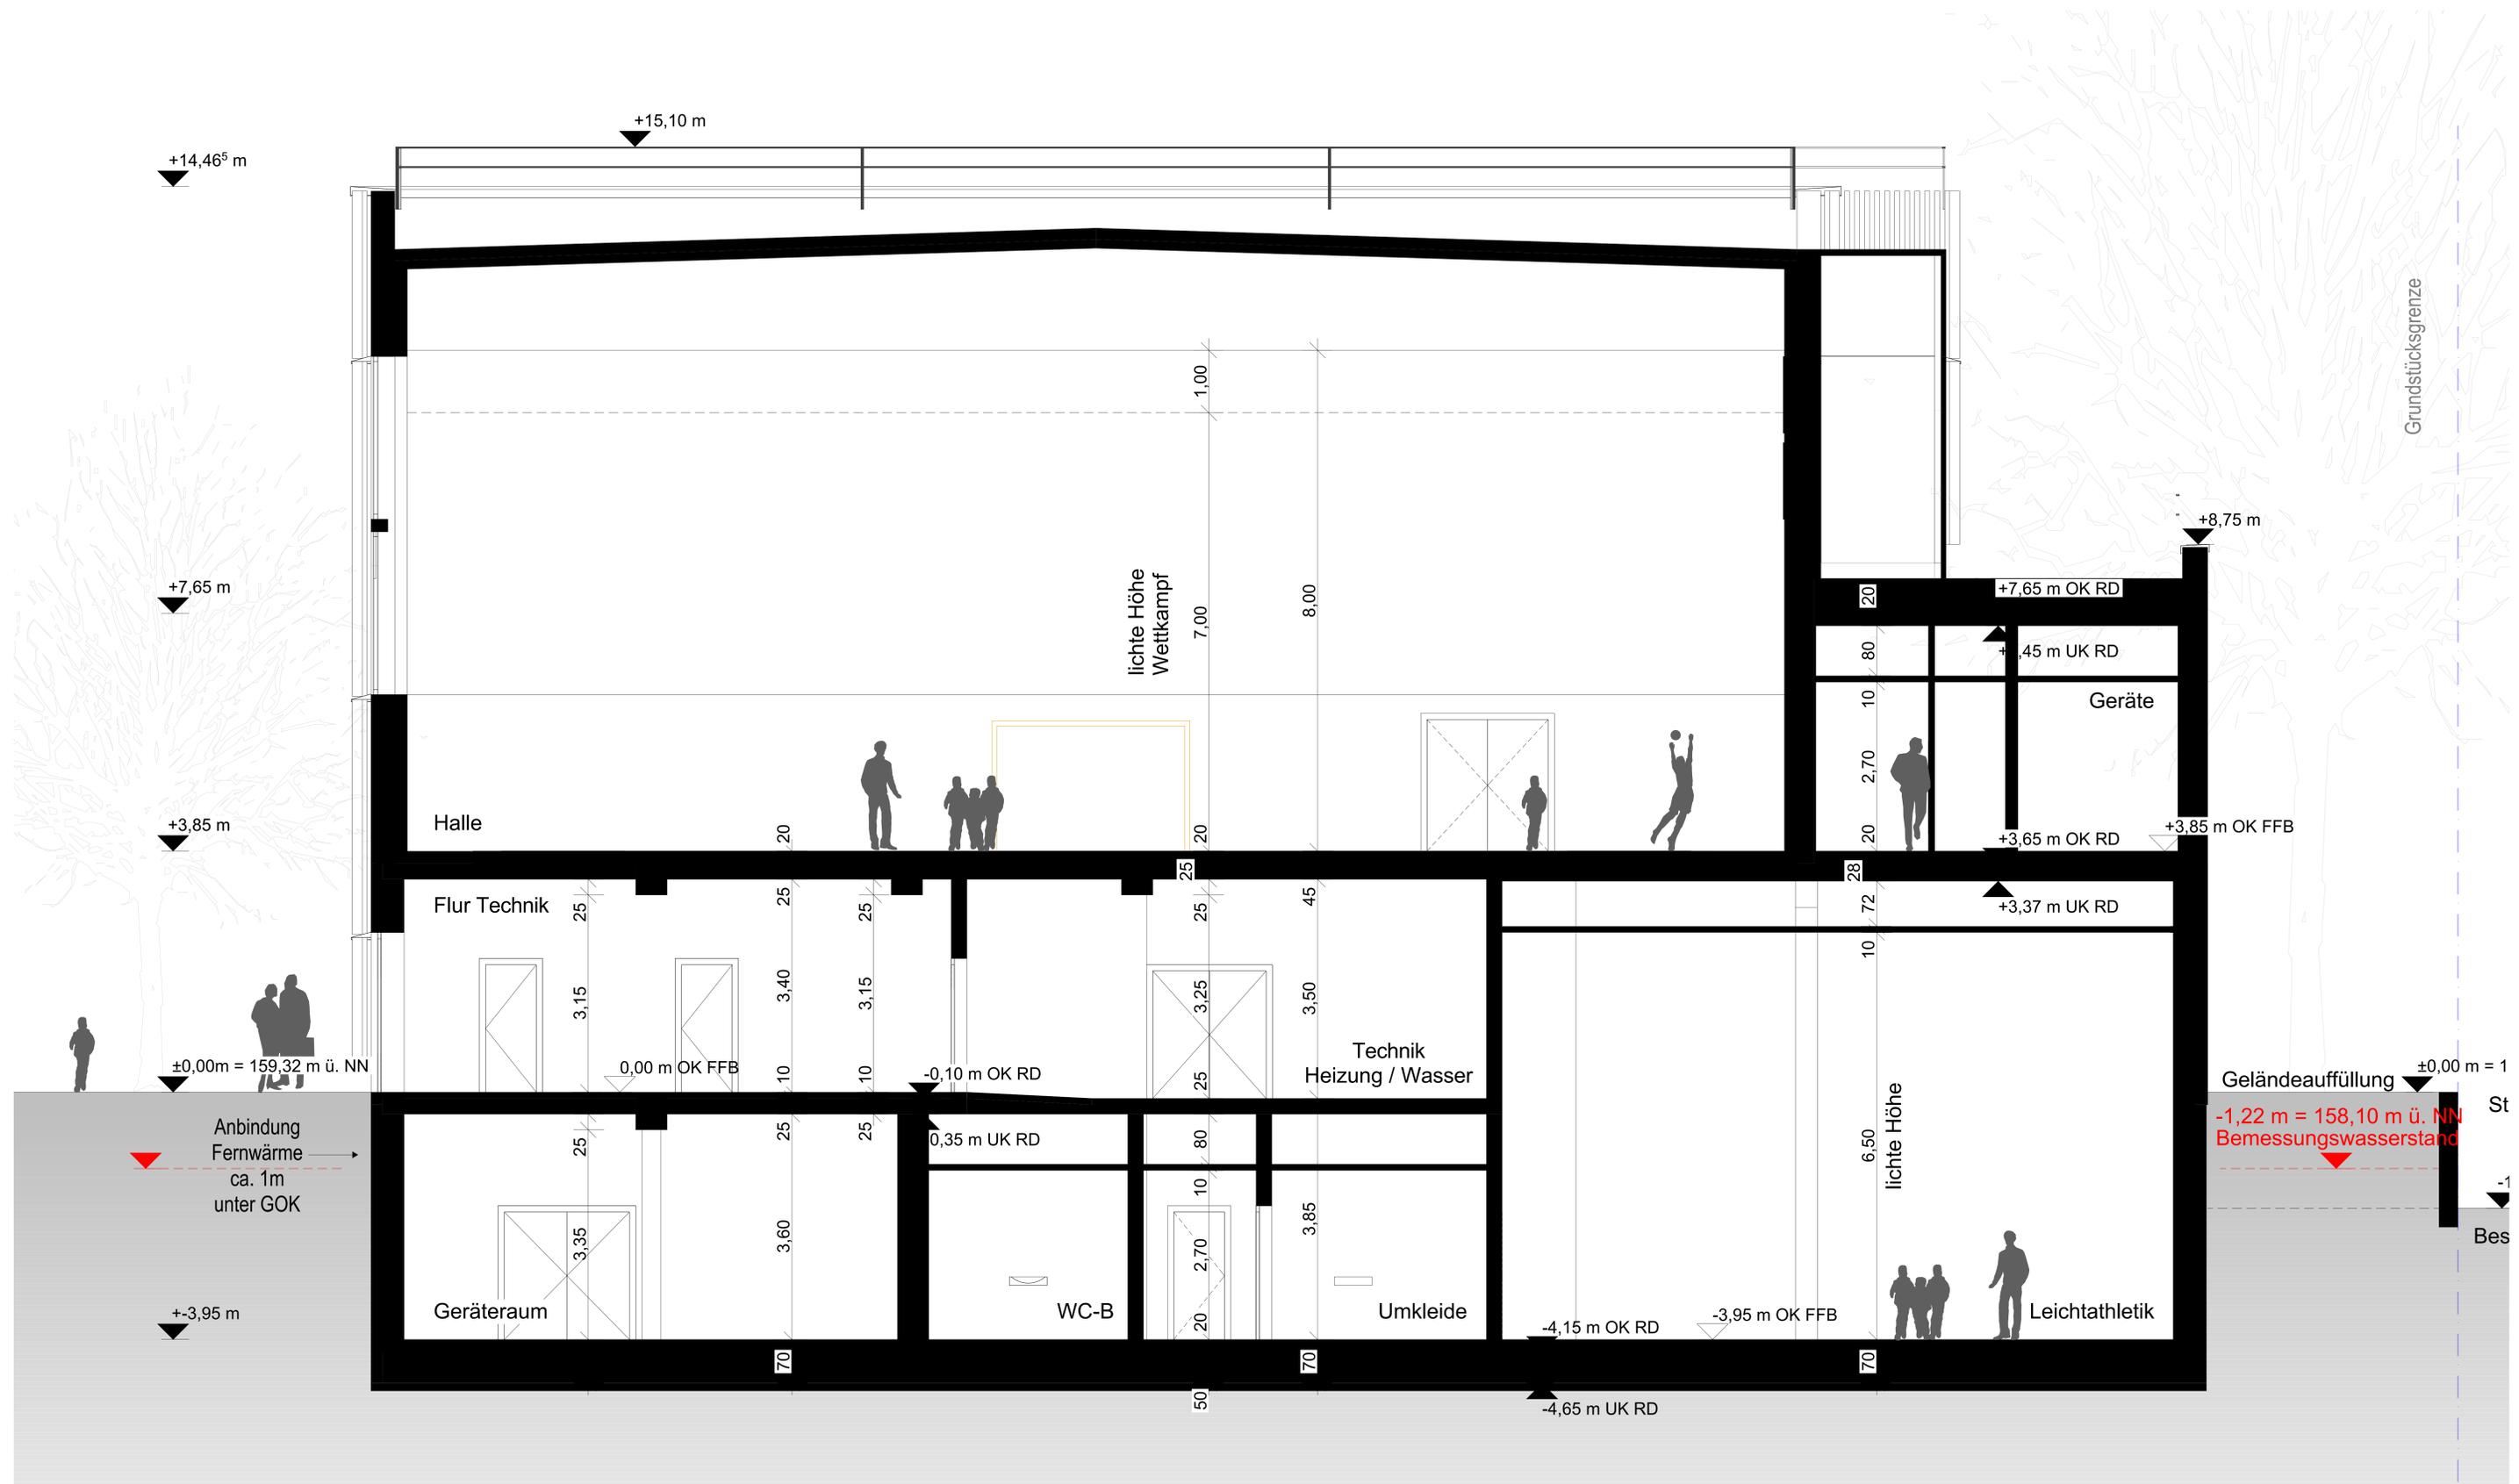

Schnitt C-C

# Neubau Sporthalle Liebigsschule Gießen

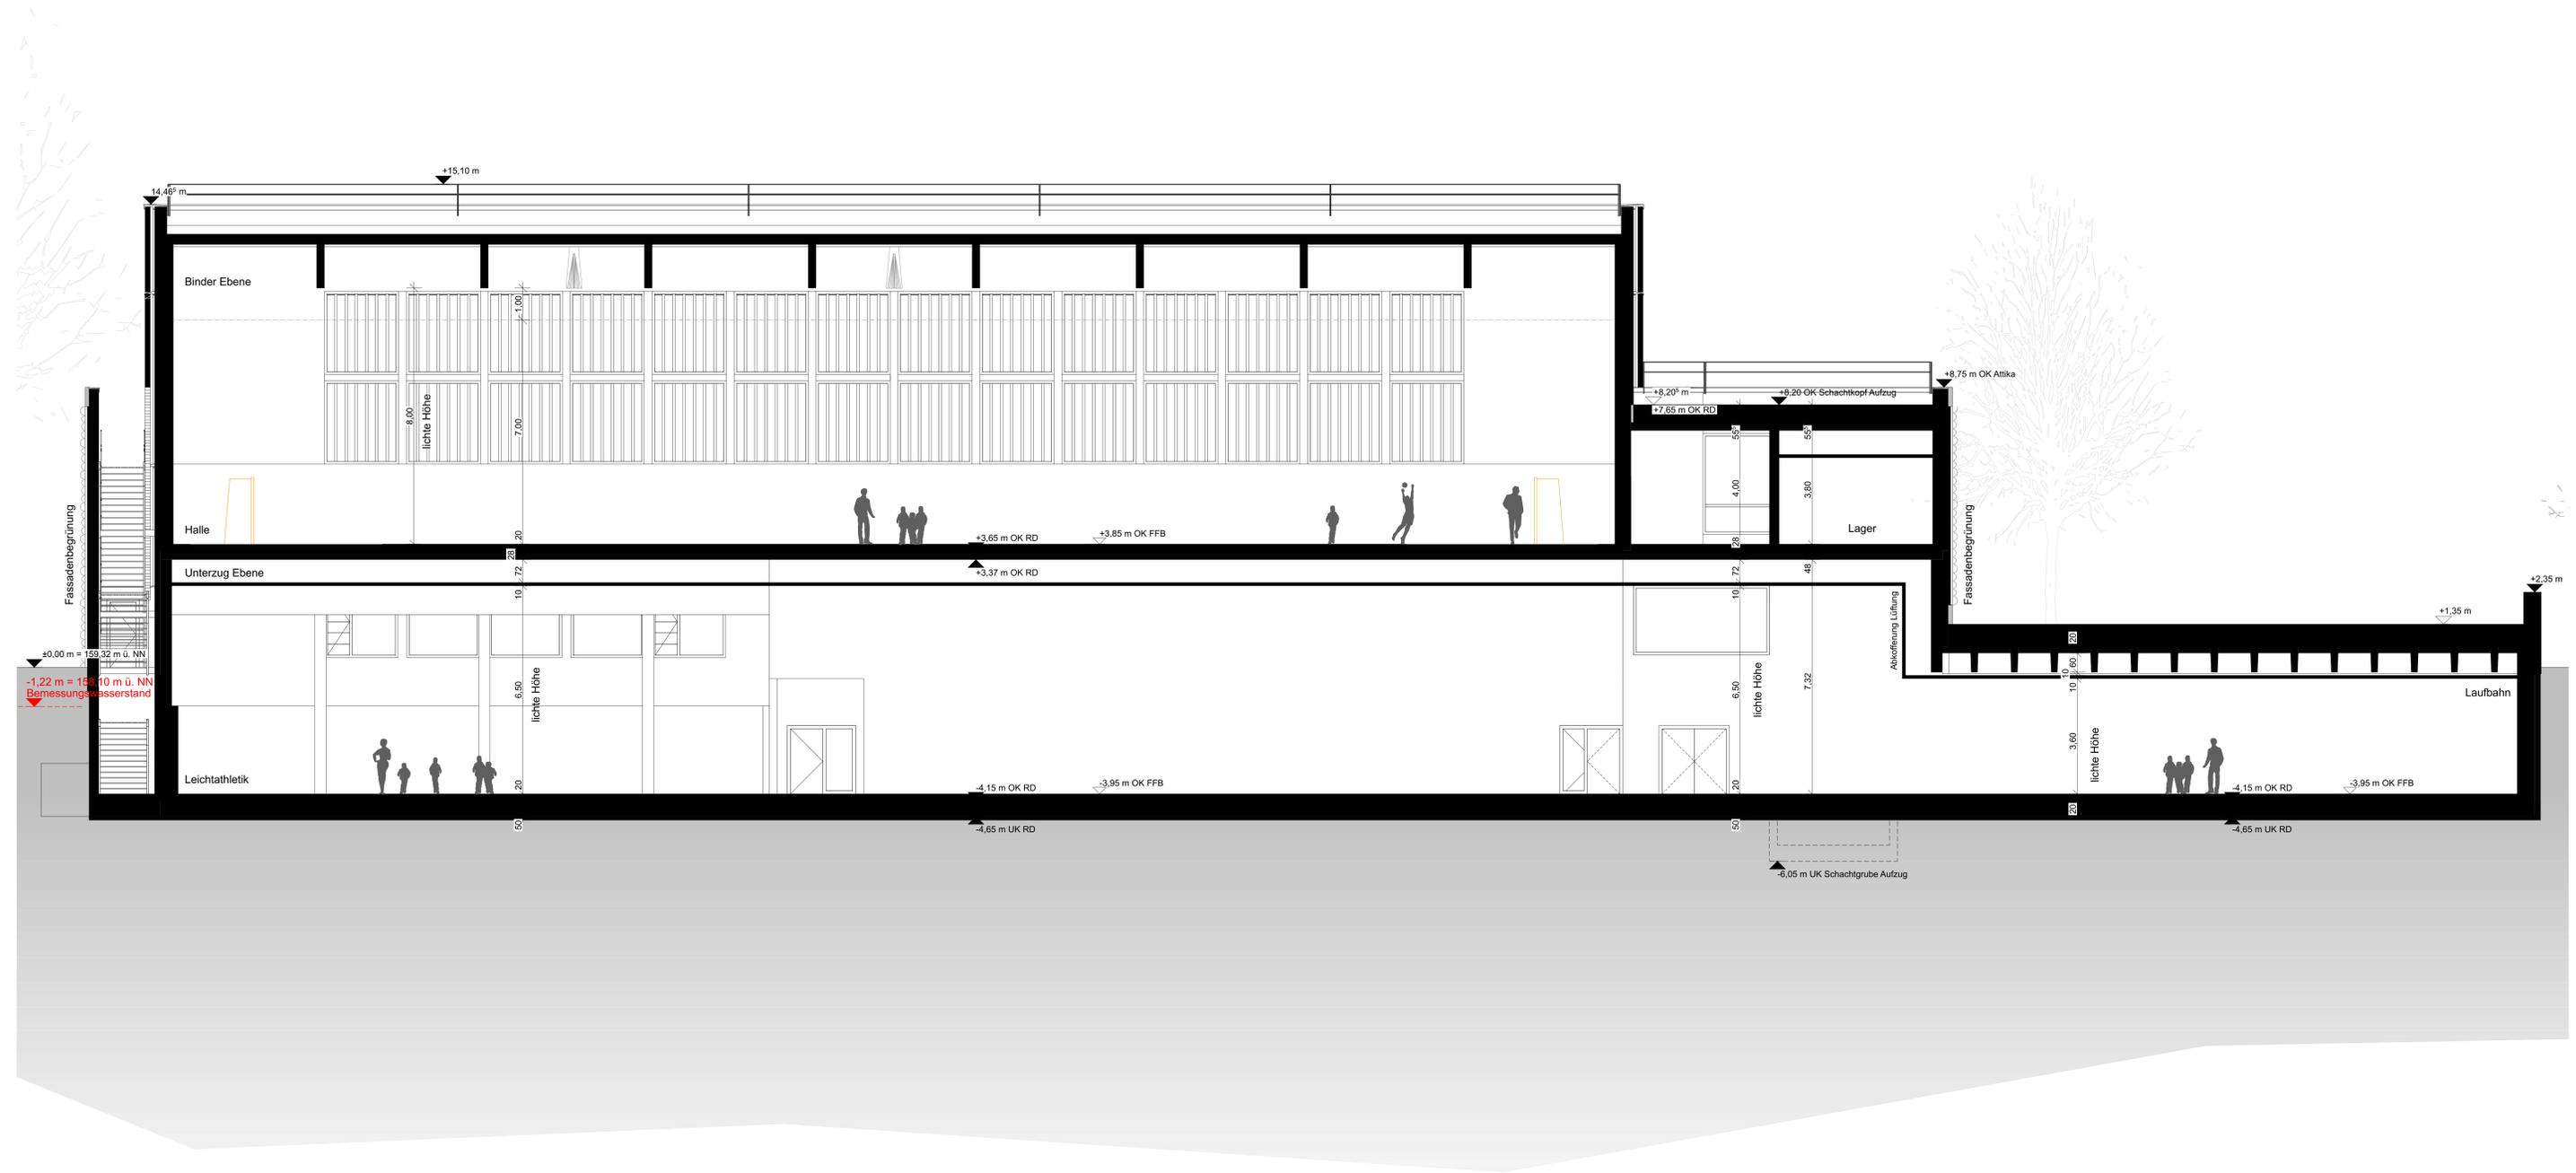

Schnitt A-A


# Neubau Sporthalle Liebigschule Gießen



Grundriss Untergeschoss




# Neubau Sporthalle Liebigsschule Gießen

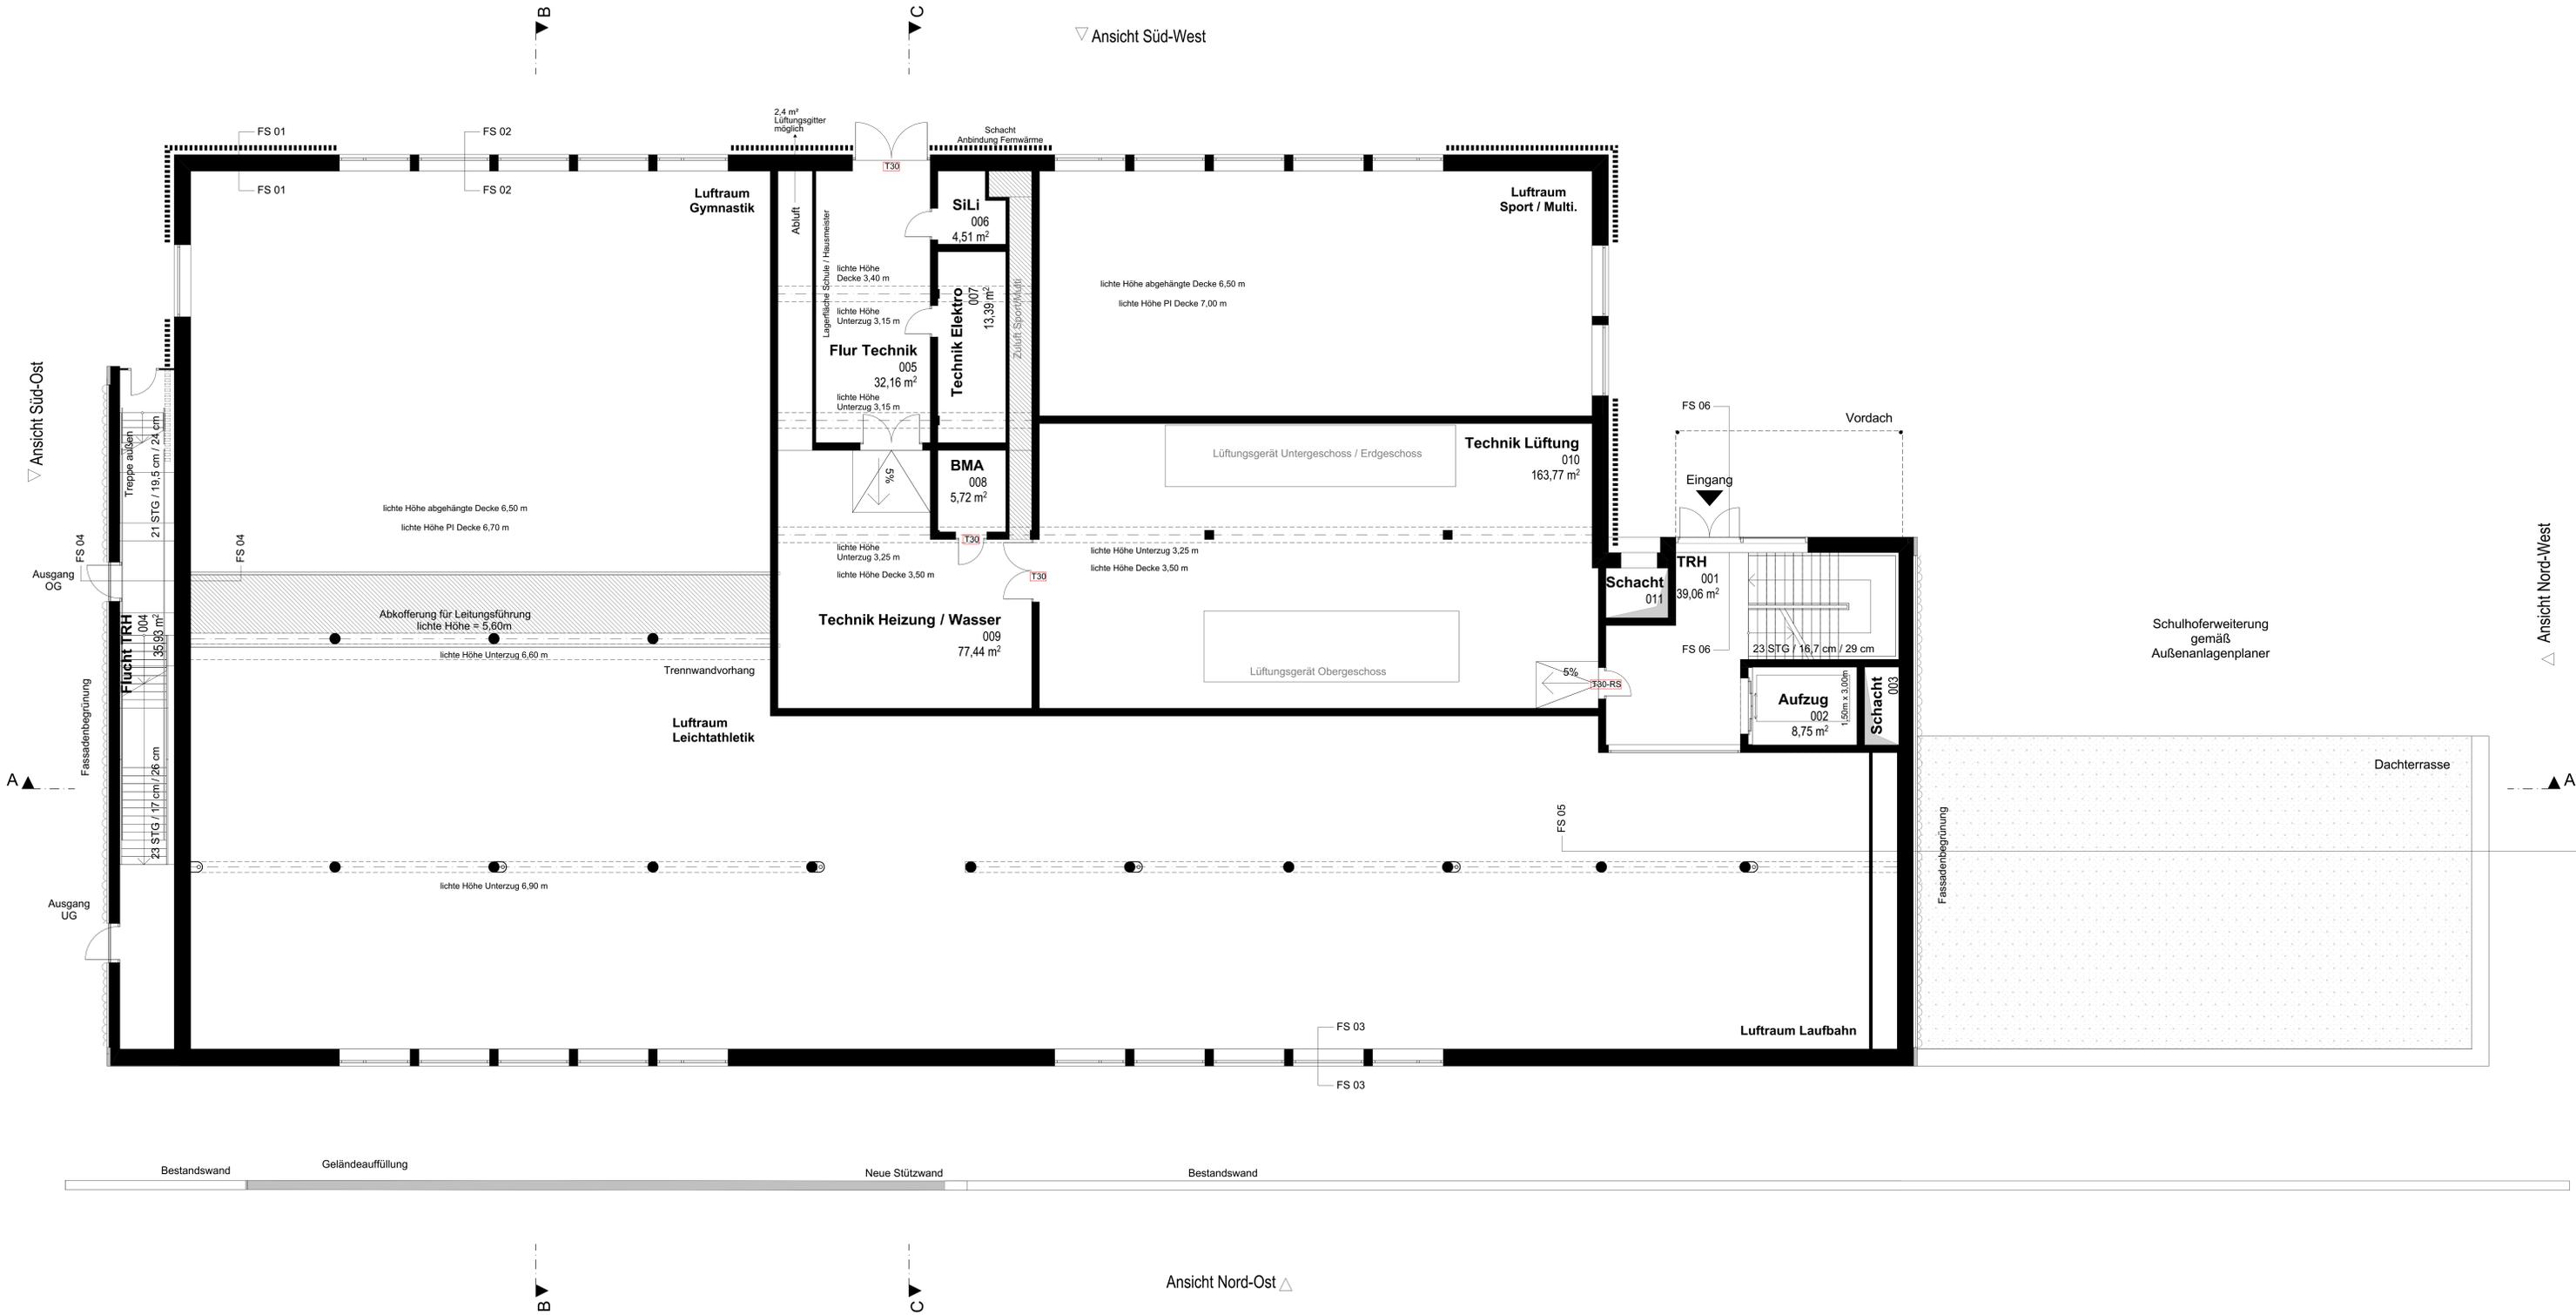

## Grundriss Erdgeschoss




# Neubau Sporthalle Liebigsschule Gießen

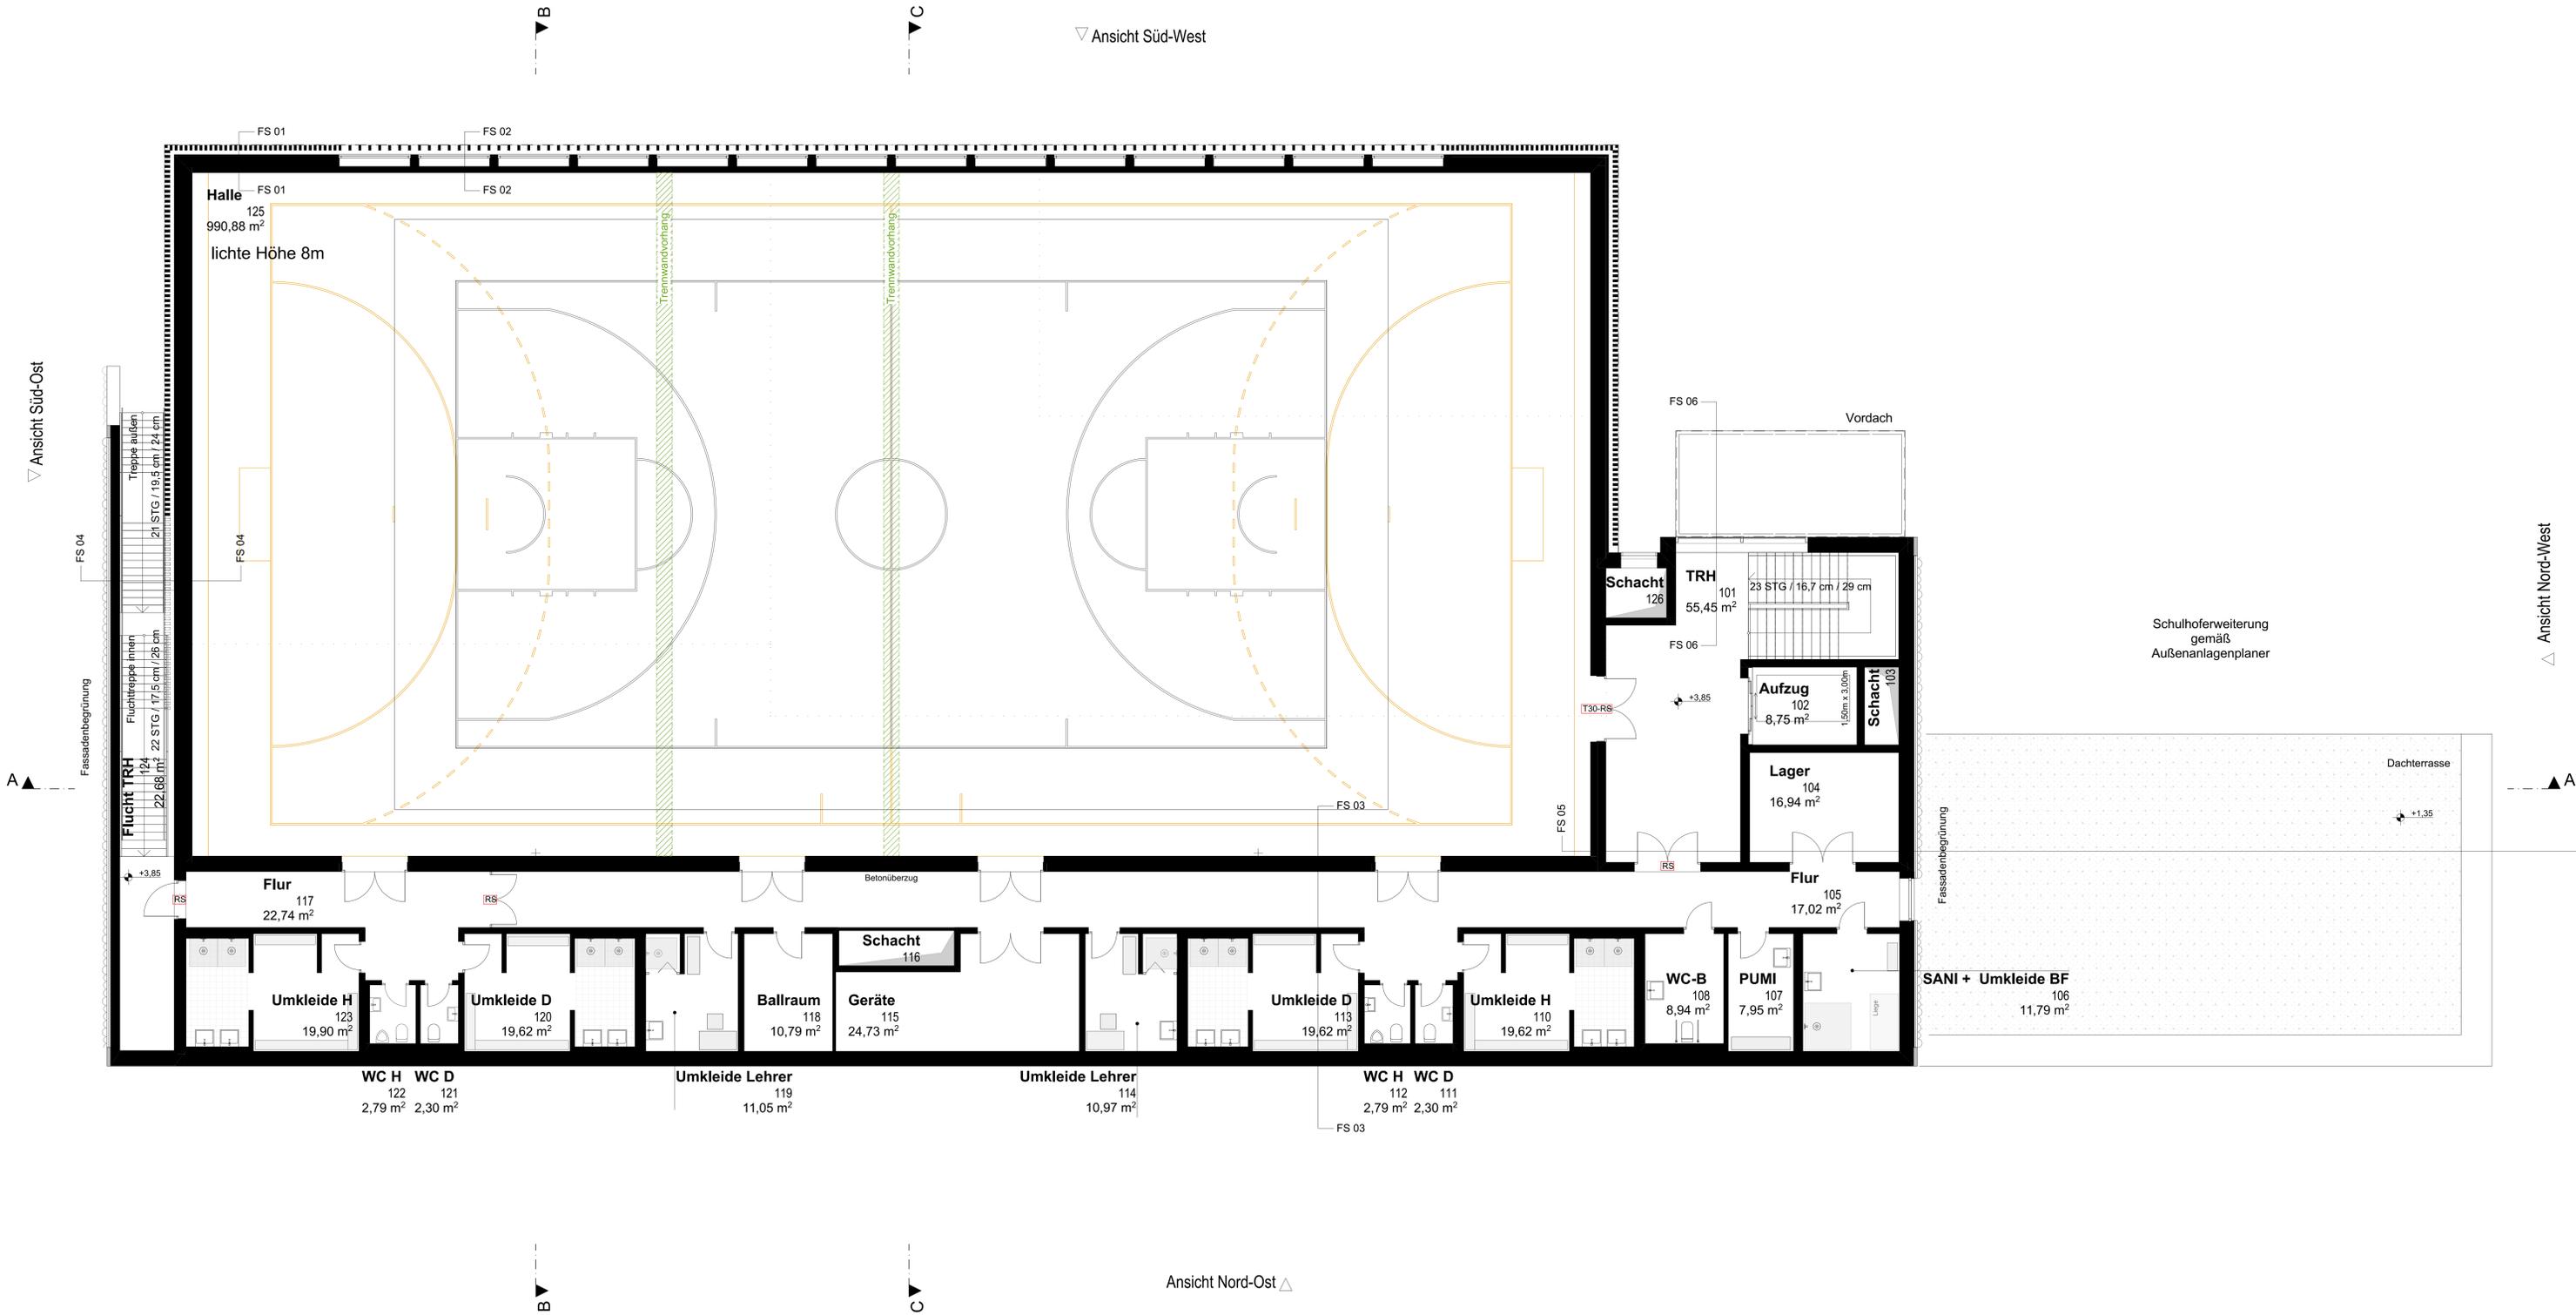

Grundriss 1. Obergeschoss




# Neubau Sporthalle Liebigschule Gießen

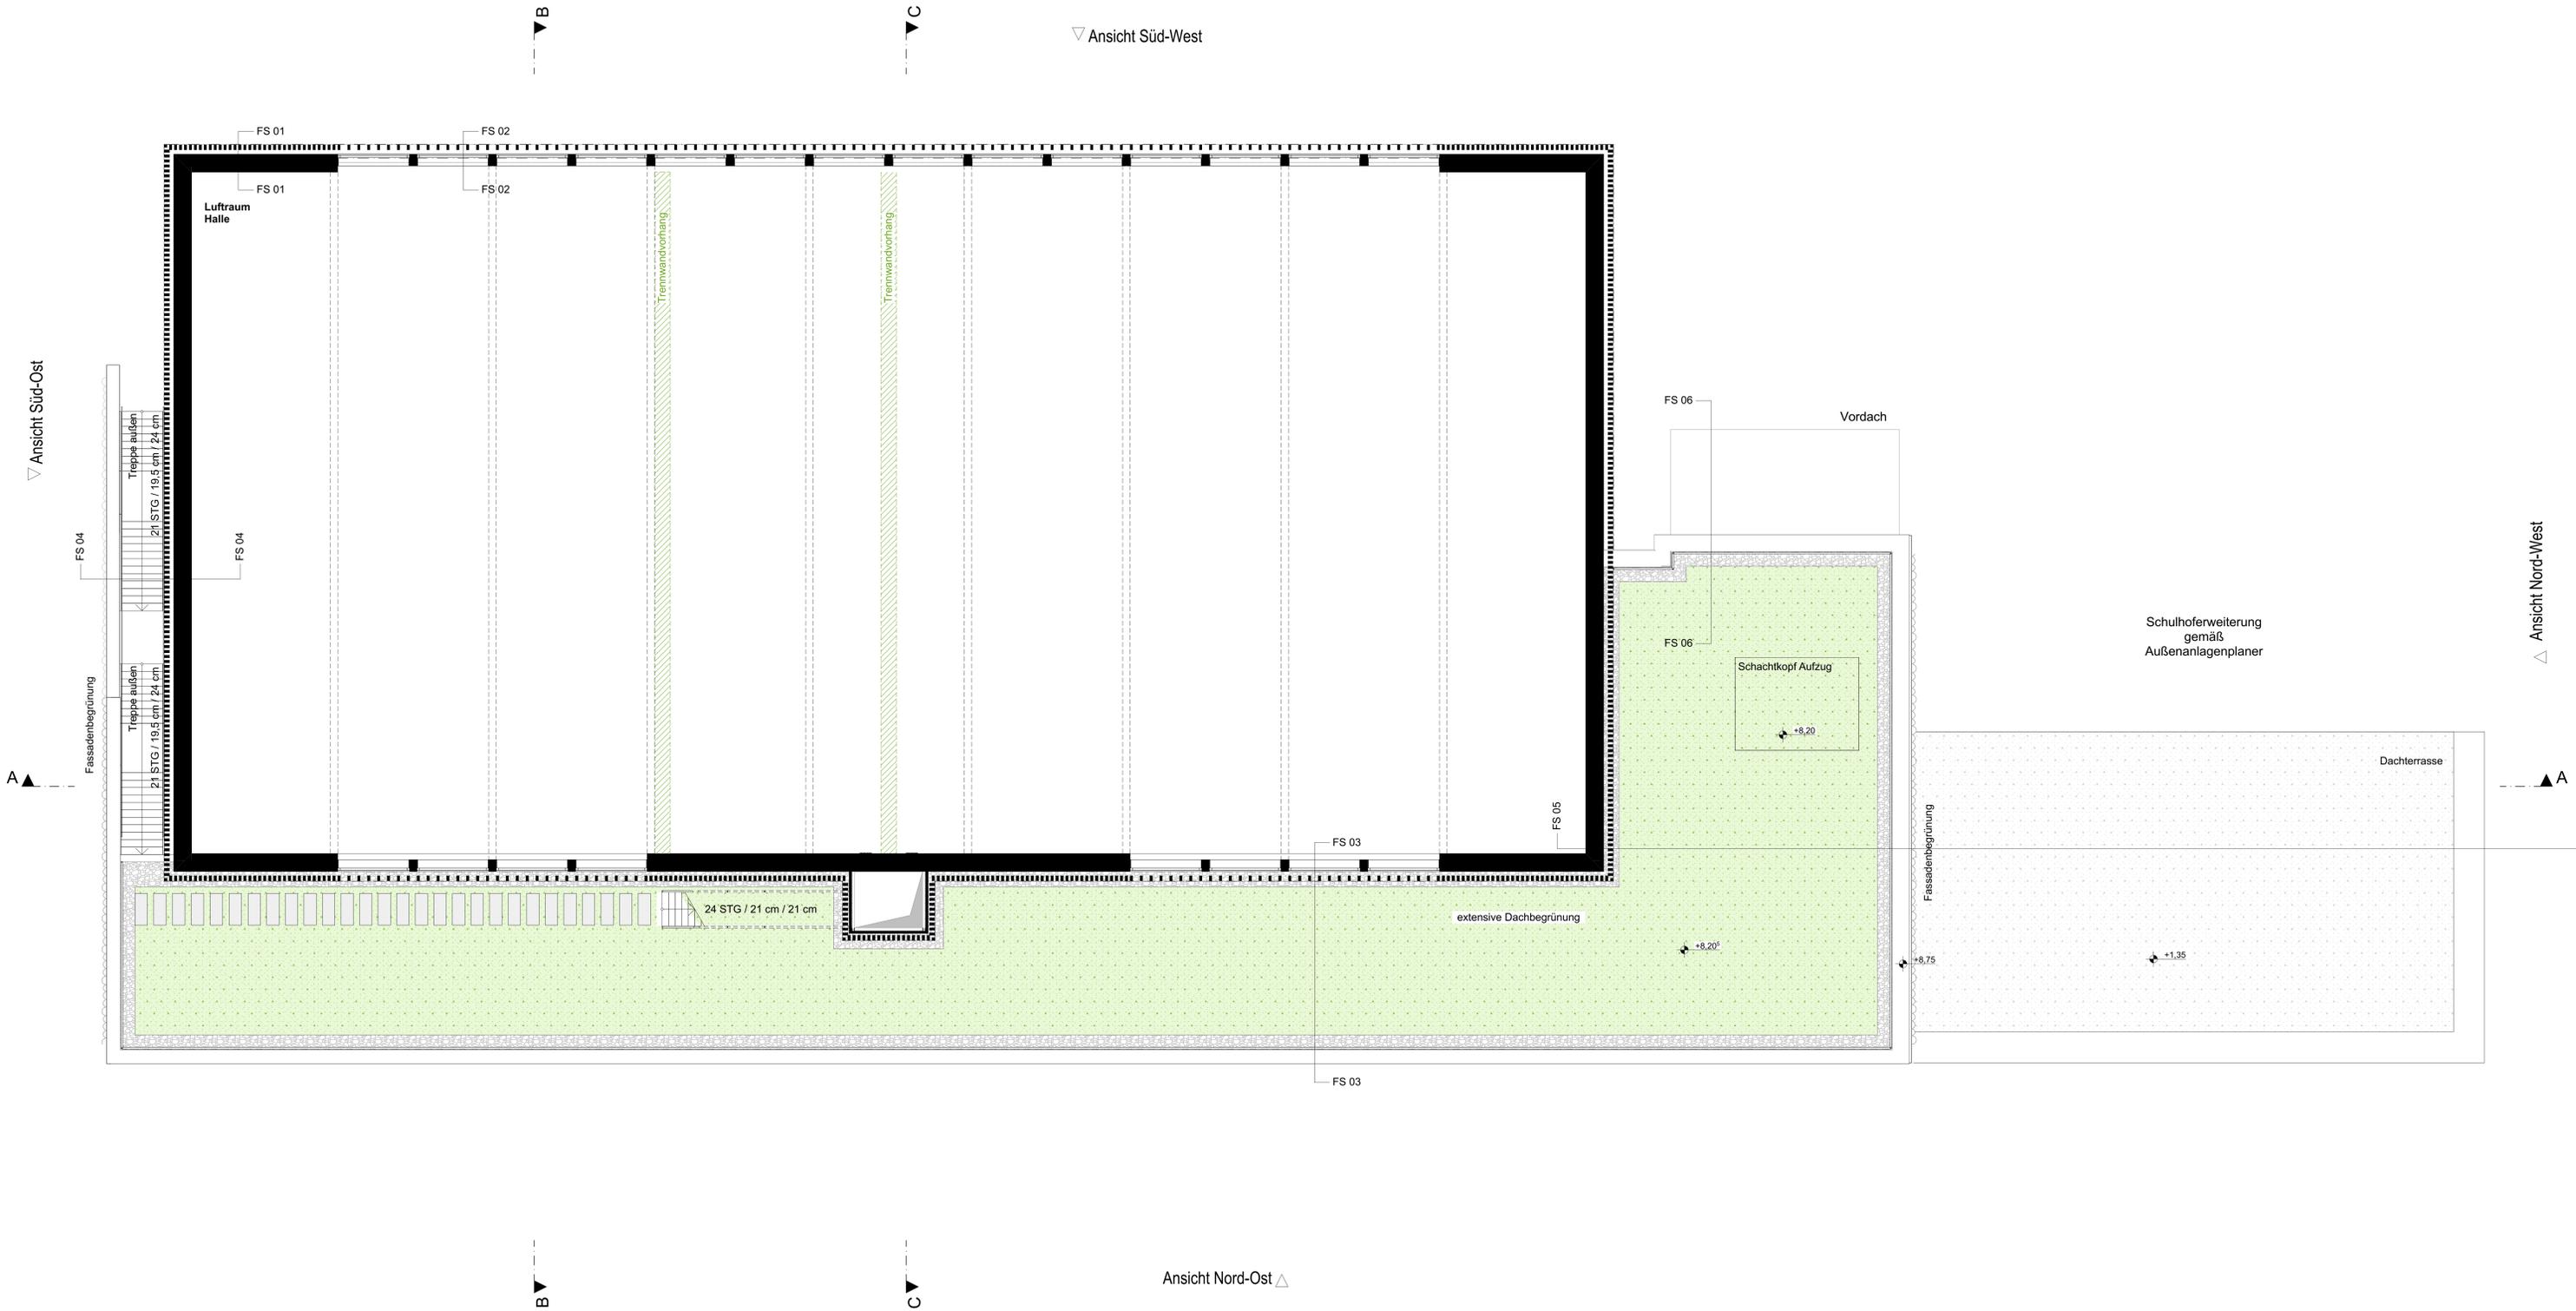

Grundriss 2. Obergeschoss



# Neubau Sporthalle Liebigschule Gießen

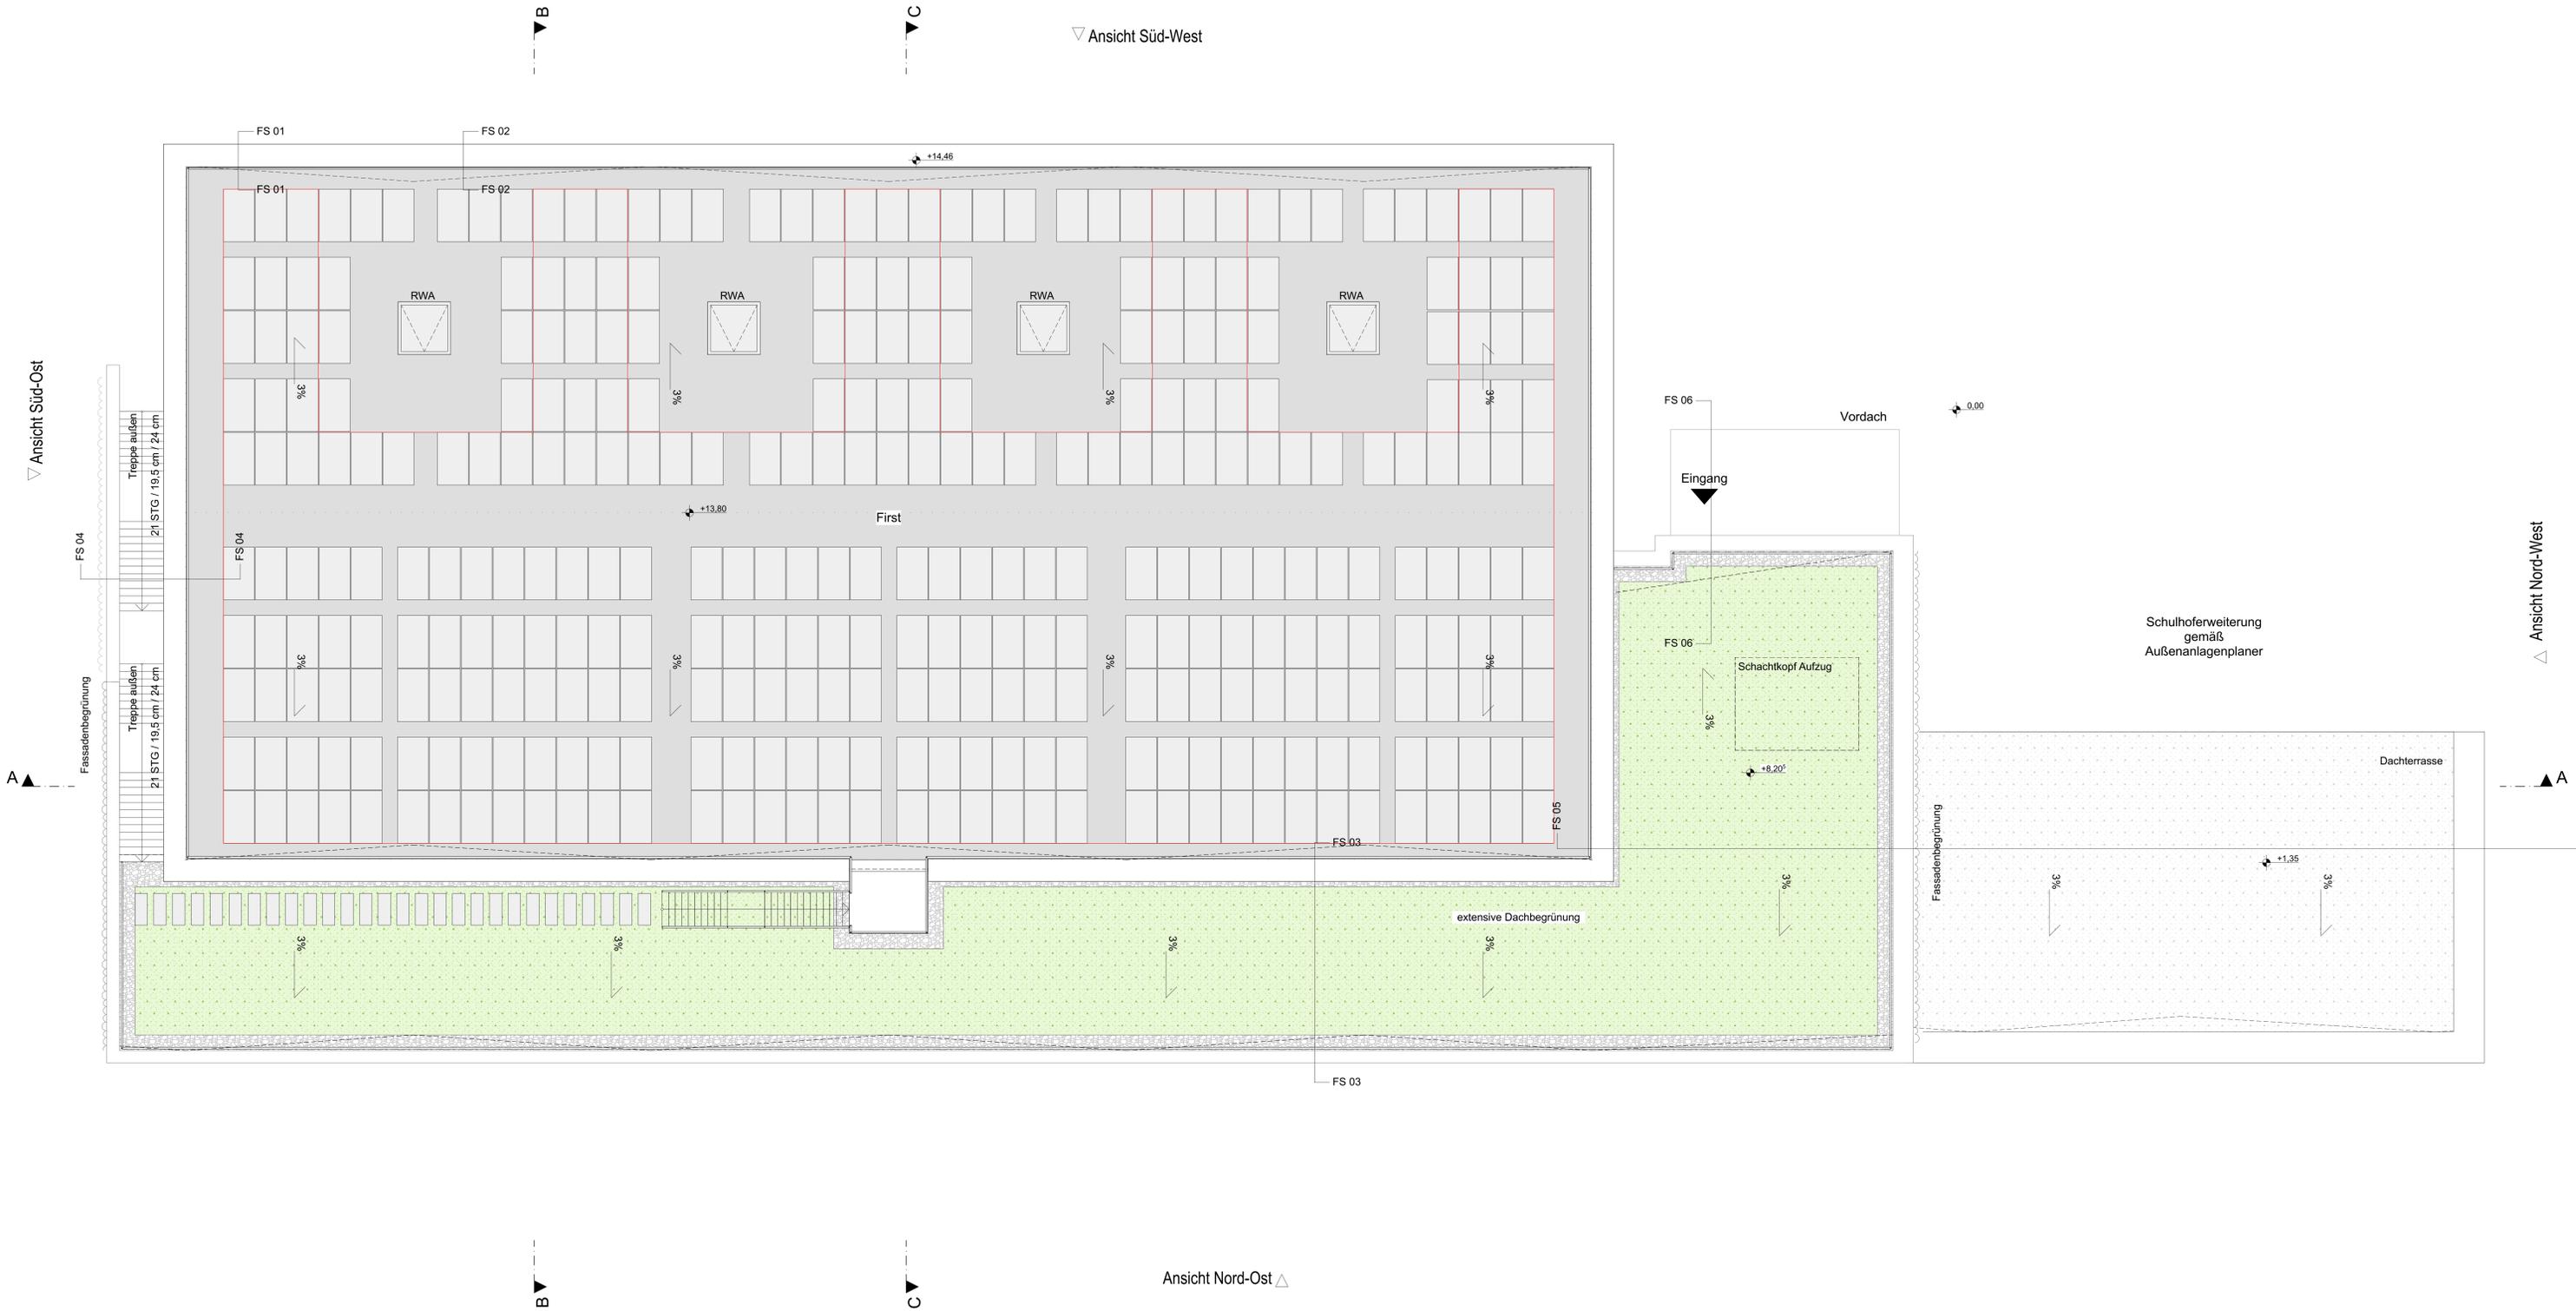

## Dachaufsicht



