


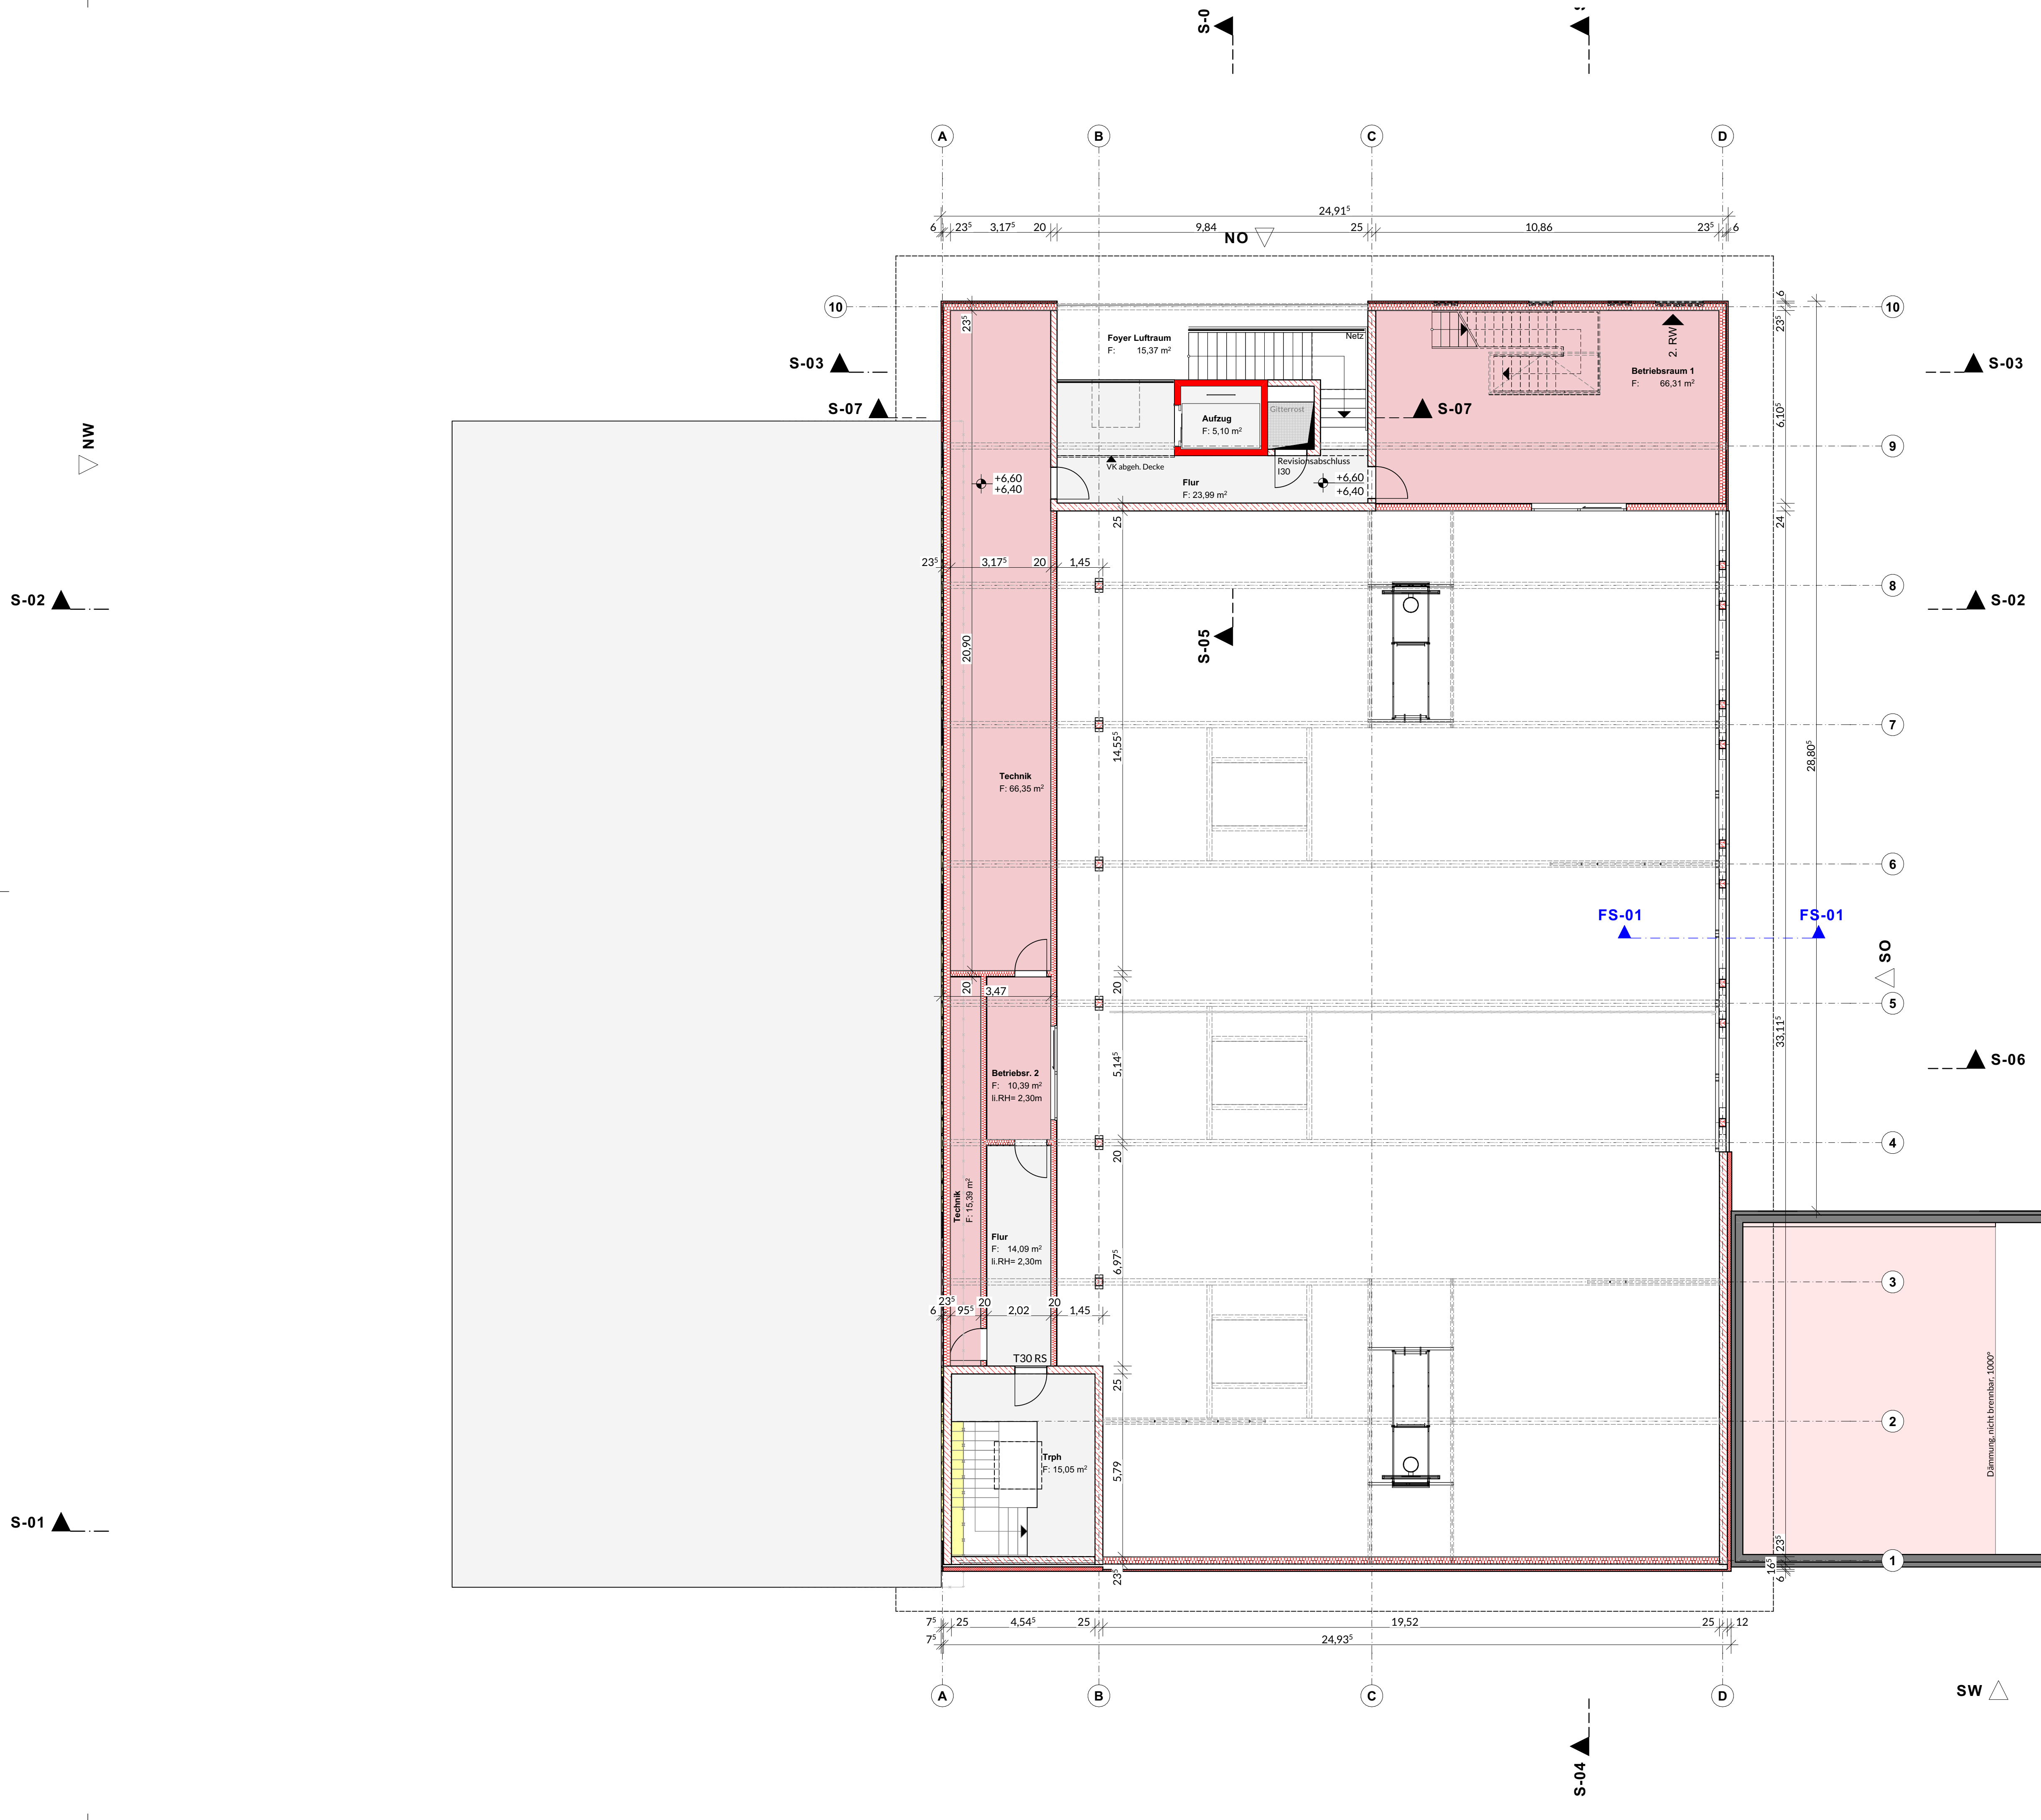

Entwurf

Projektnummer
2315LAND

Neubau Sporthalle Landgraf-Ludwigs-Gymnasium
Reichenberger Straße 3 | 35396 Gießen

Planinhalt
2. Obergeschoss

Maßstab
1:100, 1:1

Plannummer
3.1.3 | GR-2.OG

Index

Erstelldatum
2024-07-16

Gez.
rw/rl

Bauherr
Universitätsstadt Gießen
Der Magistrat
Berliner Platz 1
35390 Gießen

Entwurfsverfasser
STAUBACH + PARTNER
Dalbergstraße 14 | 36037 Fulda
Telefon 0661 902210 | Telefax 0661 2020
www.staubach-partner.de

2024-07-16 | Unterschrift

Architekten Generalplaner PartGmbH

2024-07-16 | Unterschrift