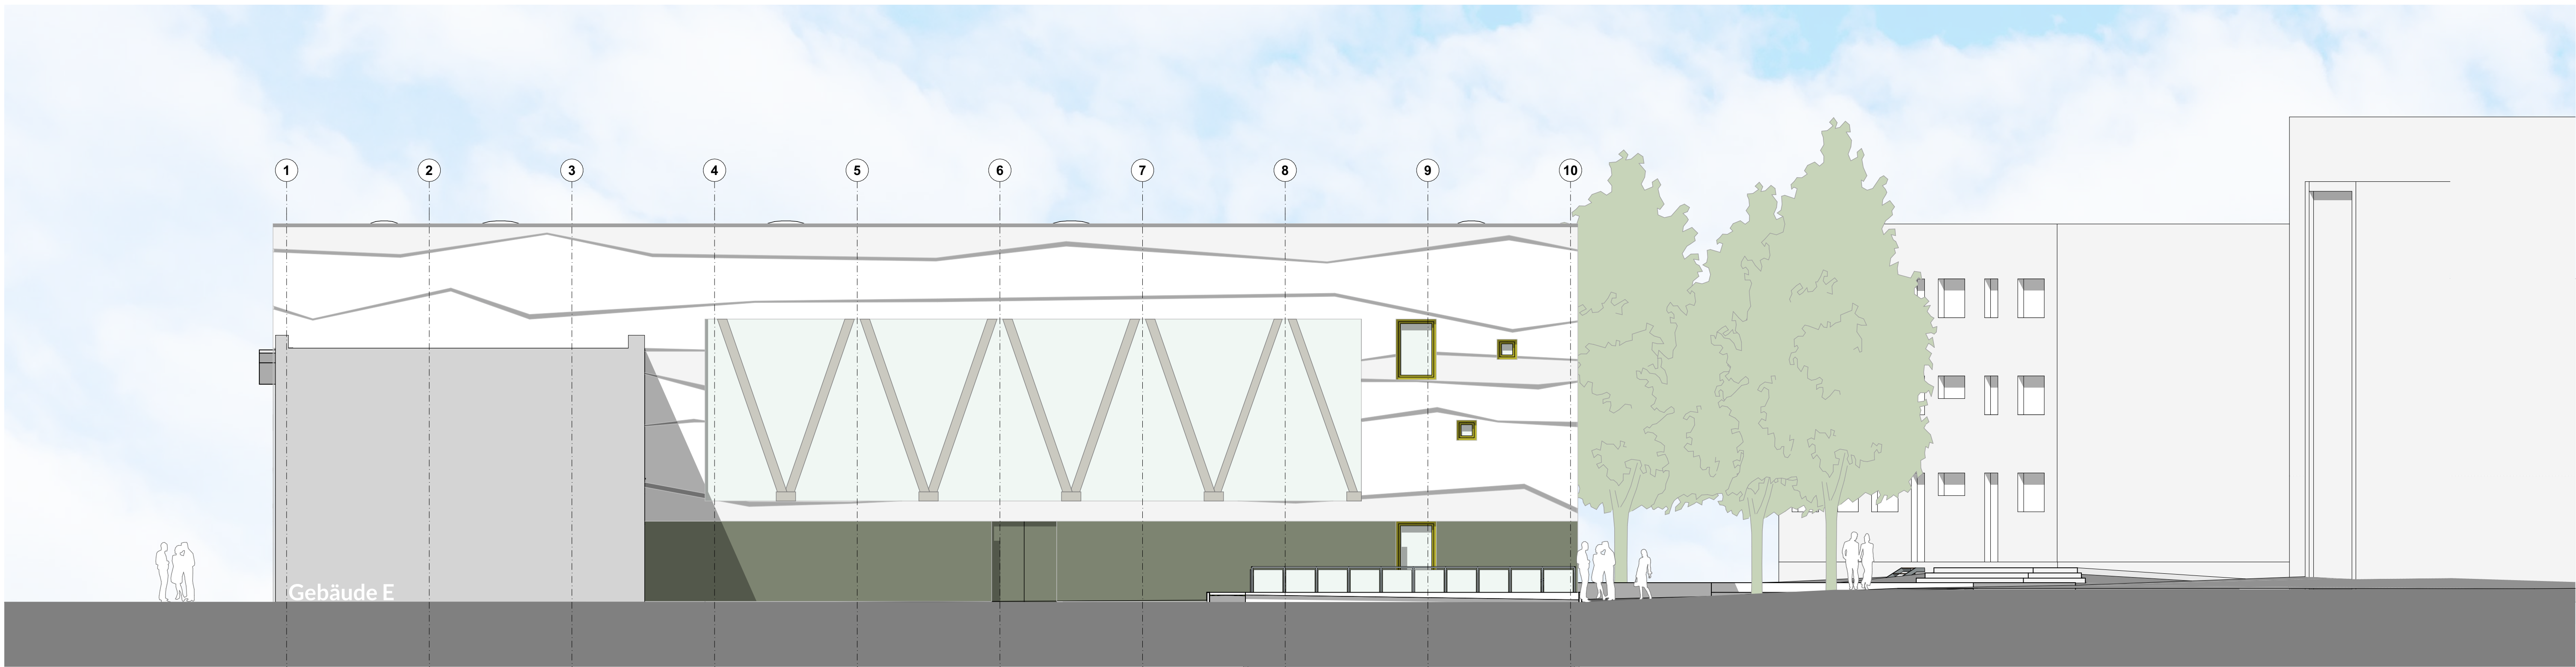
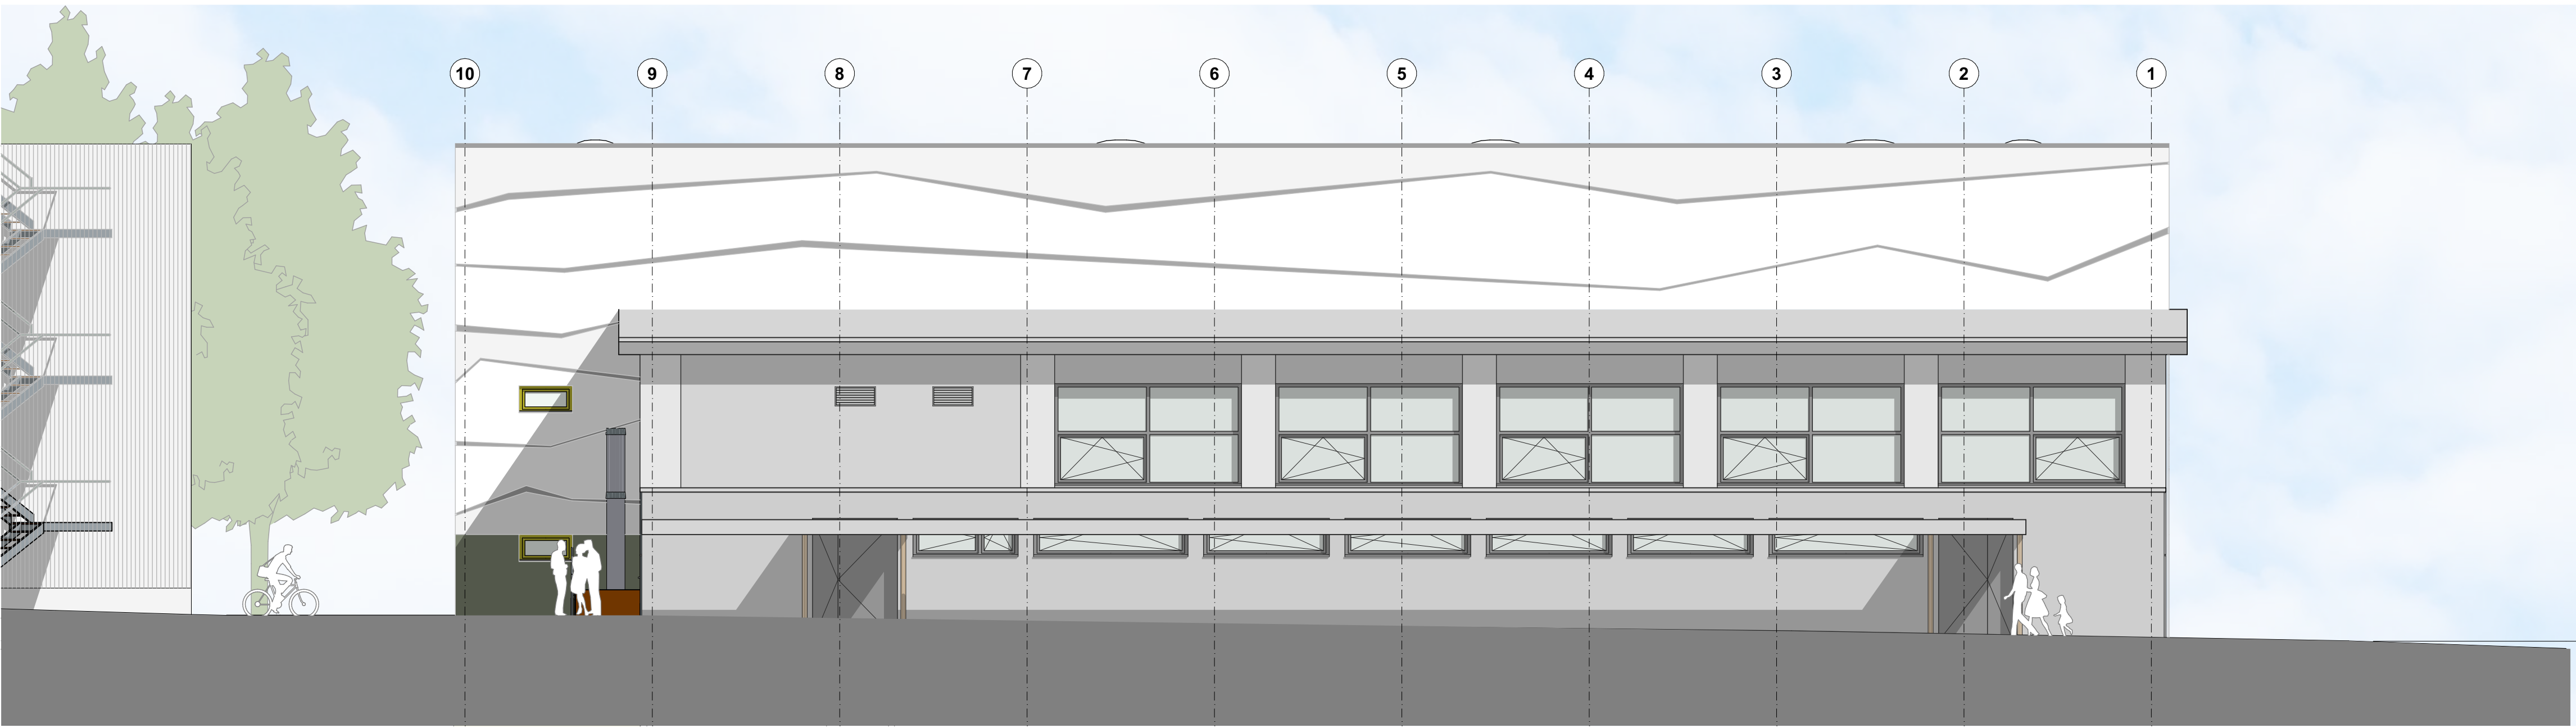


Entwurf

Projektnummer
2315LAND

Neubau Sporthalle Landgraf-Ludwigs-Gymnasium
Reichenberger Straße 3 | 35396 Gießen

Planinhalt
Ansichten

Index

Erstelldatum
2025-07-03

Gez.
rw/rf

Bauherr
Universitätsstadt Gießen
Der Magistrat
Berliner Platz 1
35390 Gießen

Gießen

Entwurfsverfasser
STAUBACH + PARTNER
Dalbergstraße 14 | 36037 Fulda
Telefon 0661 902210 | Telefax 0661 2020
www.staubach-partner.de

2025-07-03 | Unterschrift

STAUBACH + PARTNER
Architekten Generalplaner ParkGestalt

2025-07-03 | Unterschrift