



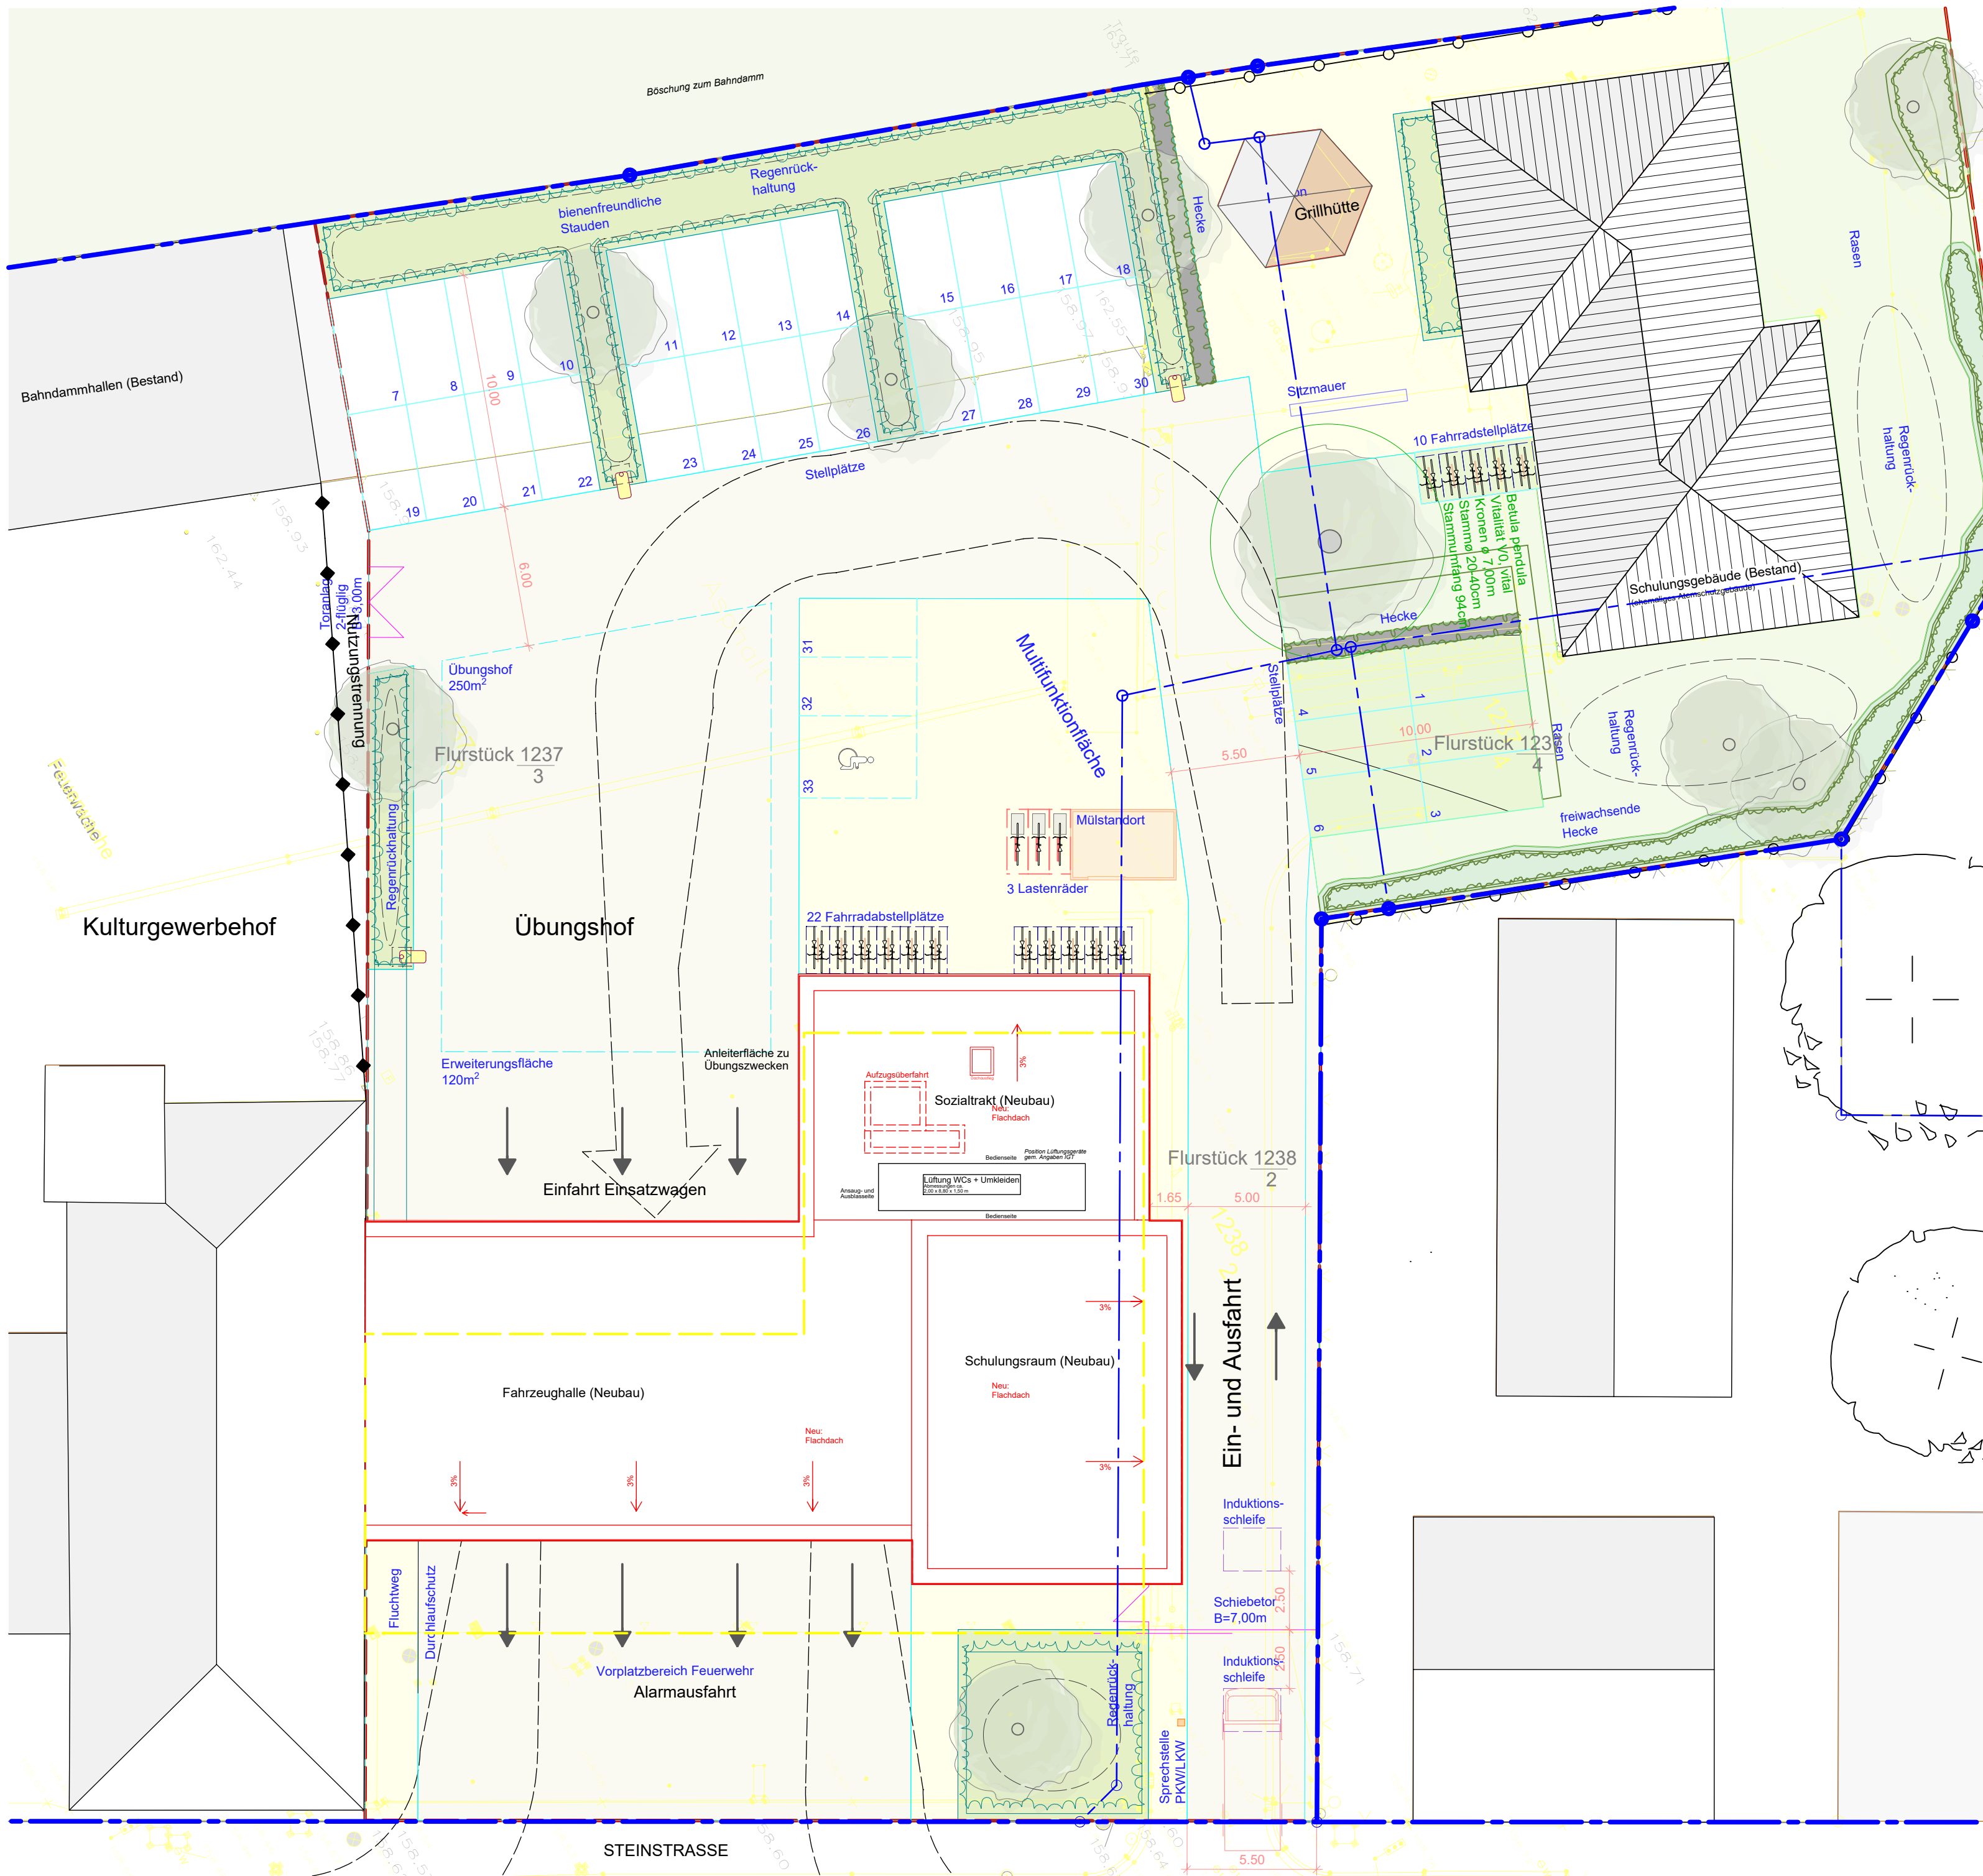

LEGENDE

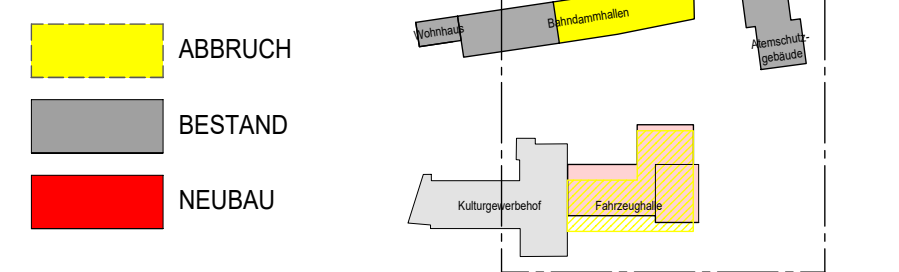

Planungsphase	ENTWURFSPLAN		
Planbezeichnung	800204_FREIFLÄCHENPLAN		
Kostenst.-Nr.	Maßstab	Bearbeiter	Dat. gez.
800204	1:200	Reinhardt	03.07.2025

Bauvorhaben Umbau, Sanierung und Neubau FF Gießen-Mitte Atemschutzgebäude, Fahrzeughalle Freiwillige Feuerwehr Steinstraße 1, 35390 Gießen			
Bauherr:	Magistrat der Universitätsstadt Gießen - Hochbauamt		
Architekt:	Gießen		Berliner Platz 1 35390 Gießen
	ASP ARCHITEKTEN LEIPERT PFEIFF PartGmbH		Telefon 0641 306-1446 Telefax 0641 306-2661
Architekt:	ASP		Braugasse 9 35390 Gießen
	Architekten		Telefon 0641 9312081 Telefax 0641 9312084

VORABZUG