


Wunsch Schule: Pausenhofüberdachung!

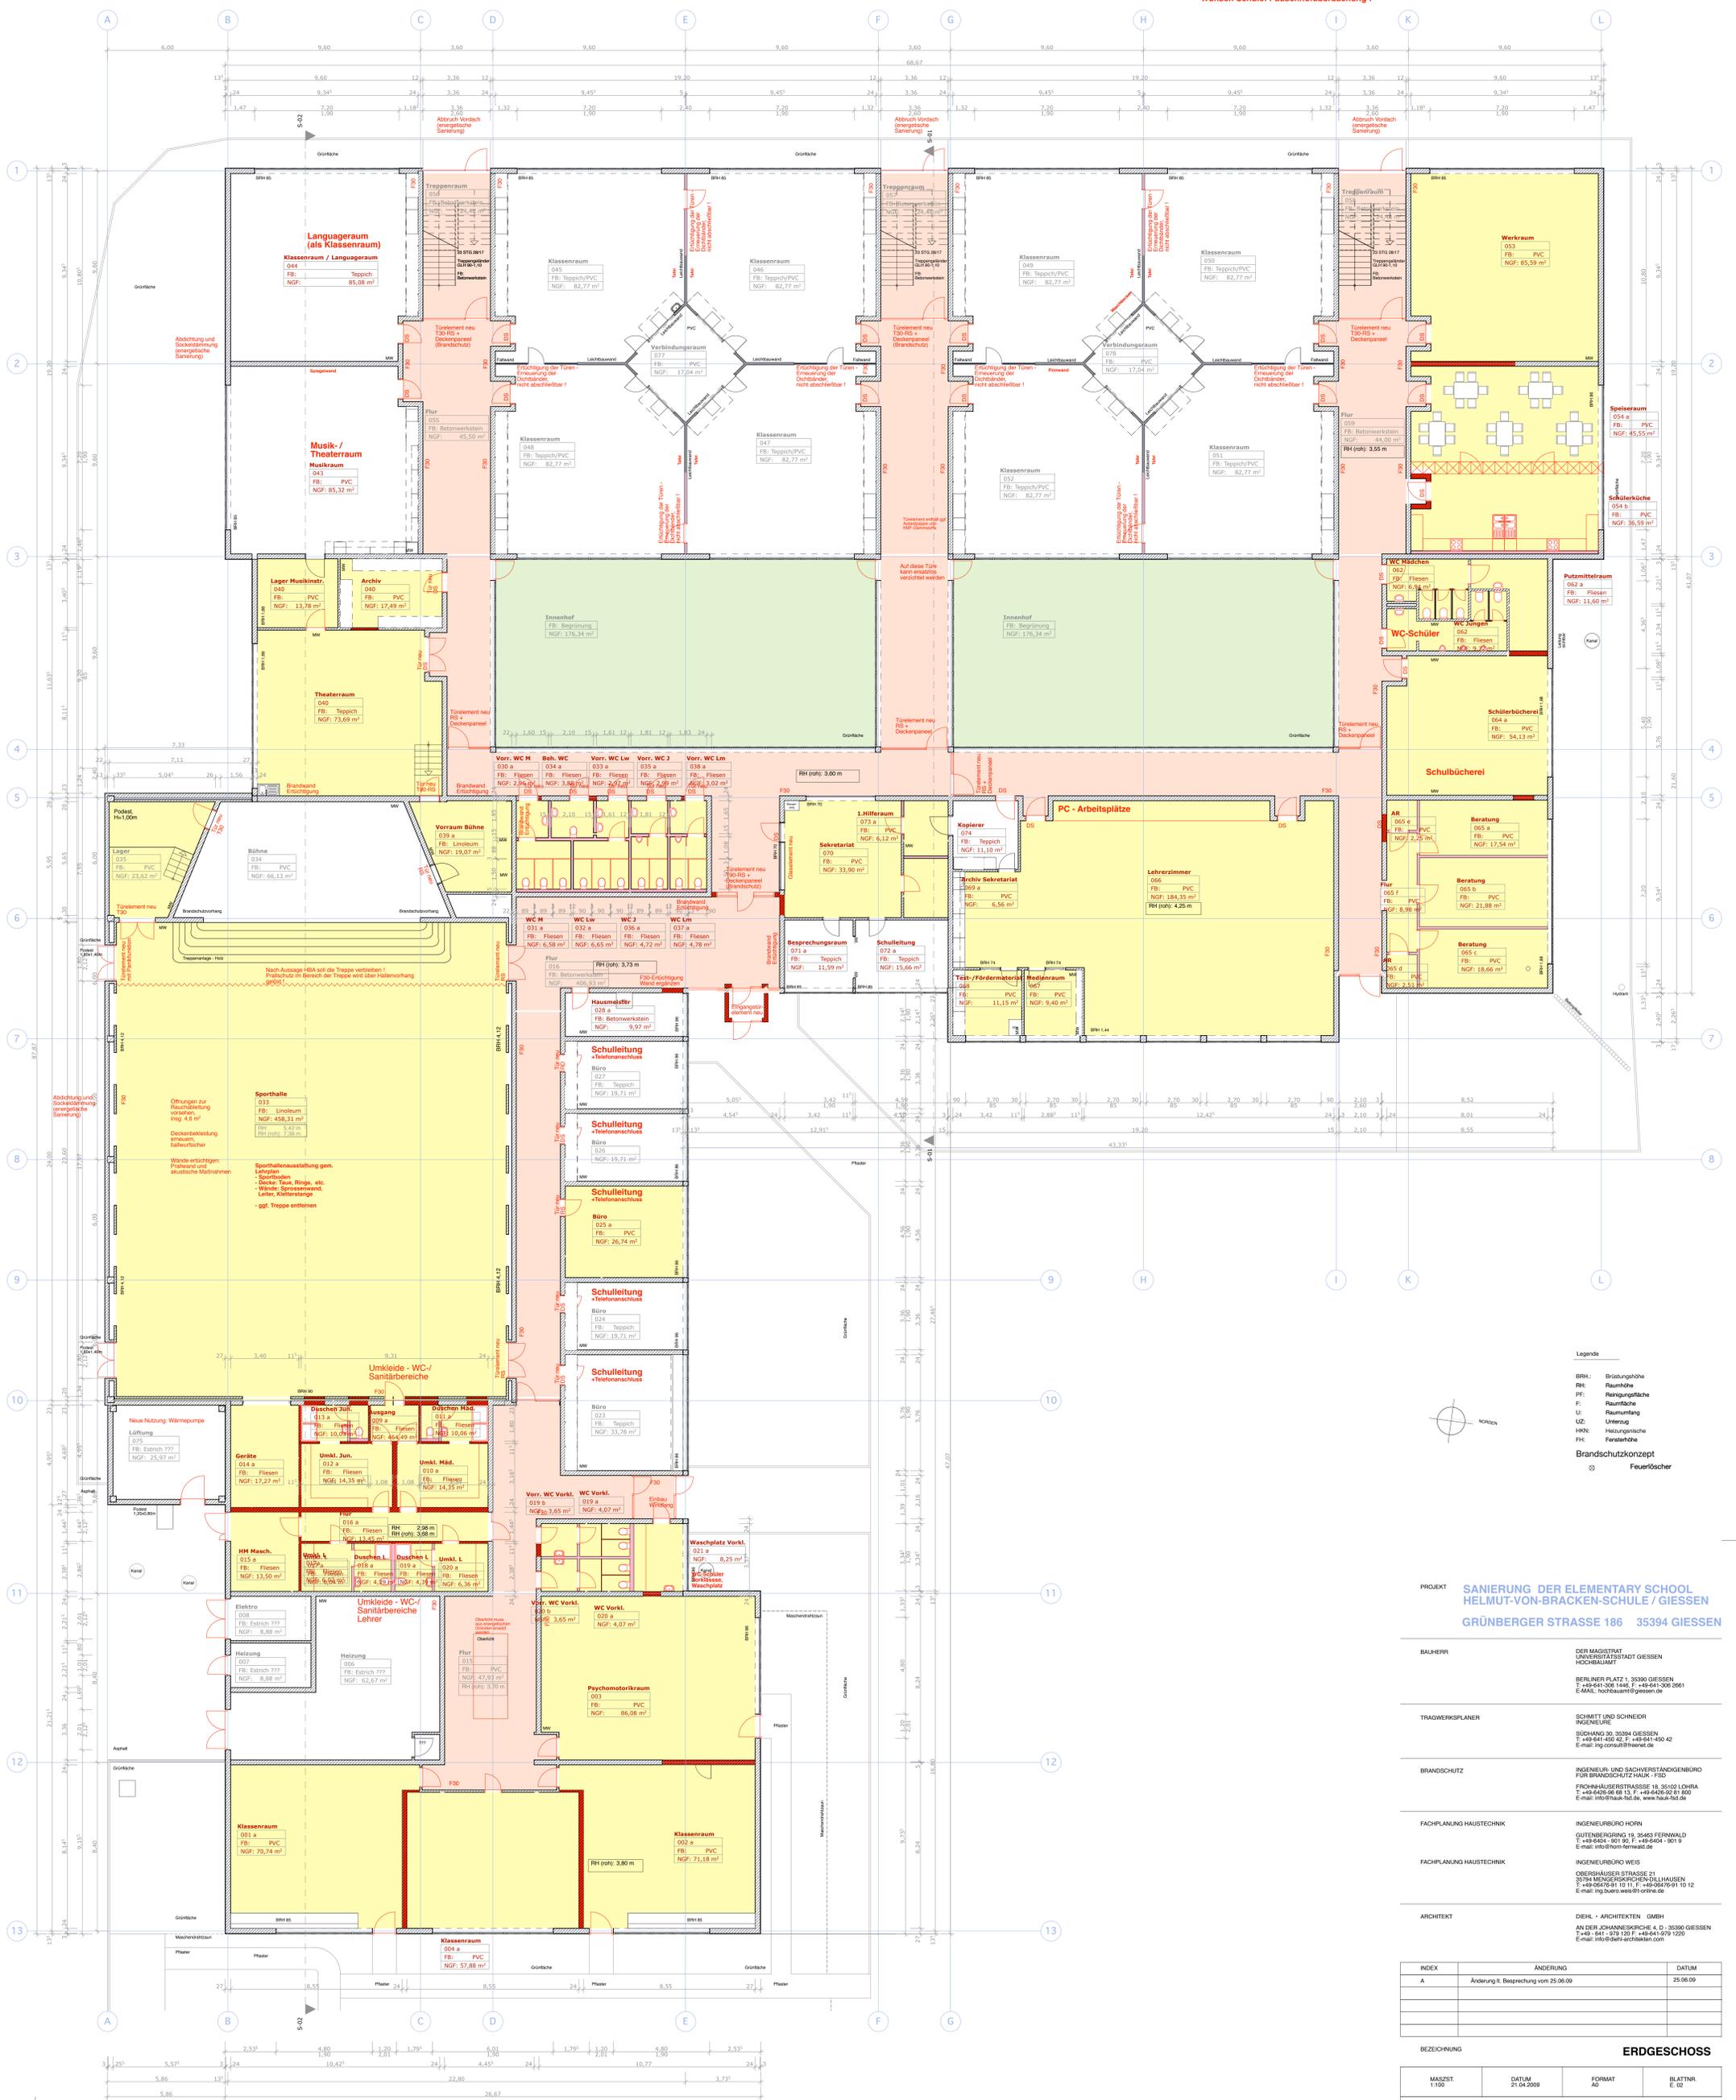

- Legende
- BRH: Brüstungshöhe
 - RM: Raumhöhe
 - FK: Fensterhöhe
 - BS: Brandschutzkonzept
 - FS: Feuerlöscher



PROJEKT: SANIERUNG DER ELEMENTARY SCHOOL HELMUT-VON-BRACKEN-SCHULE / GIESSEN
GRÜNBERGER STRASSE 186 35394 GIESSEN

- BALHERR: DER MAGISTRAT UNIVERSITÄTSTADT GIESSEN HOCHBAUAMT
BERLINER PLATZ 1, 35390 GIESSEN
T: +49-641-306 1446, F: +49-641-306 2661
E-MAIL: hochbauamt@giesSEN.de
- TRAGWERKPLANNER: SCHMITT UND SCHNEIDER INGENIEURE
T: +49-641-450 42, F: +49-641-450 42
E-MAIL: ing.consult@t-online.de
- BRANDSCHUTZ: INGENIEUR- UND SACHVERSTÄNDIGENBÜRO FÜR BRANDSCHUTZ HALK - FSD
E-MAIL: info@hauk-fsd.de, www.hauk-fsd.de
- FACHPLANUNG HAUSTECHNIK: INGENIEURBÜRO HORNI
T: +49-6454-901 90, F: +49-6404-901 9
E-MAIL: info@honi-horn.de
- FACHPLANUNG HAUSTECHNIK: INGENIEURBÜRO WEIS
E-MAIL: ing.buero.weis@t-online.de
- ARCHITEKT: DIEHL - ARCHITECTEN GMBH
T: +49-641-979 120, F: +49-641-979 1200
E-MAIL: info@diehl-architekten.de

INDEX	ÄNDERUNG	DATUM
A	Änderung II, Besprechung vom 25.06.09	25.06.09

BEZEICHNUNG: ERDGESCHOSS			
MASSSTAB	DATUM	FORMAT	BLATTNR.
1:100	21.04.2009	A0	E 02