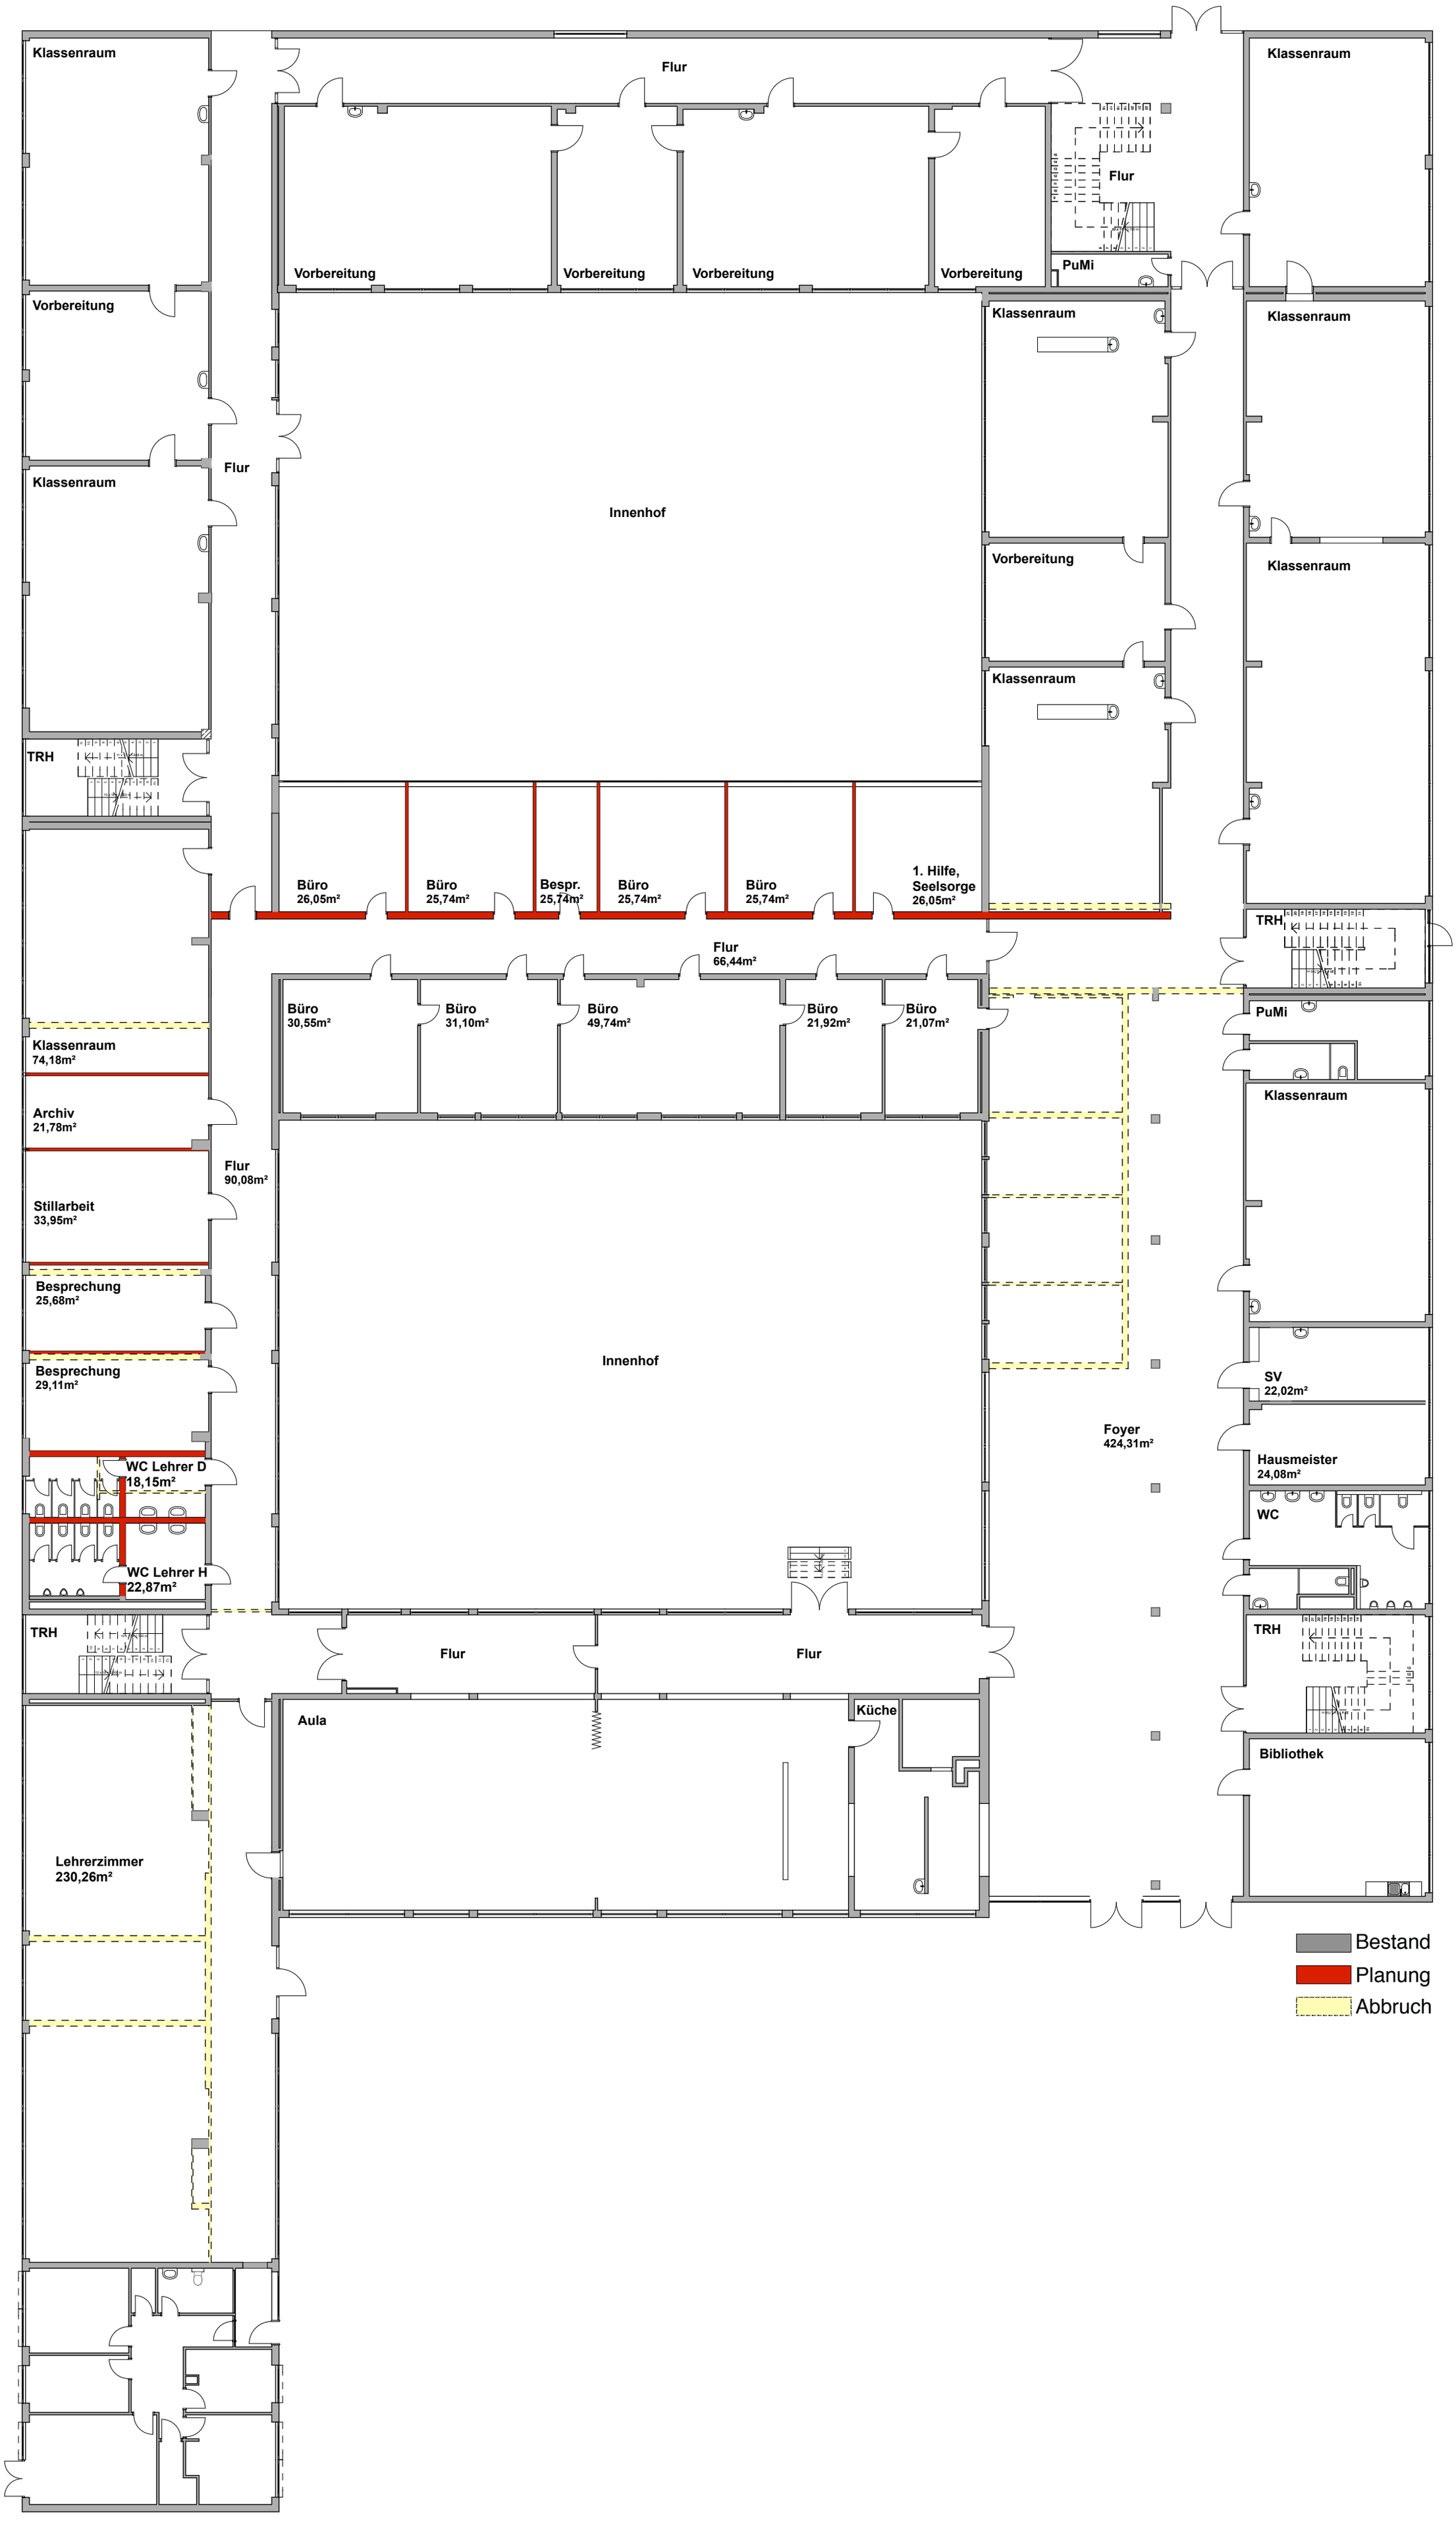

0918 Sanierung Theodor- Litt- Schule
Grundriss E0 M 1/200 Entwurf 1 30.06.09/ES

Rohrbach + Schmees Planungsgesellschaft mbh Dipl.-Ing. Architekten BDA
Liebigstraße 59 35392 Gießen Tel. 0641 / 97 50 2 0 Fax 0641 / 97 50 2 30 eMail Info@Rohrbach-Schmees.de