


2. OBERGESCHOSS

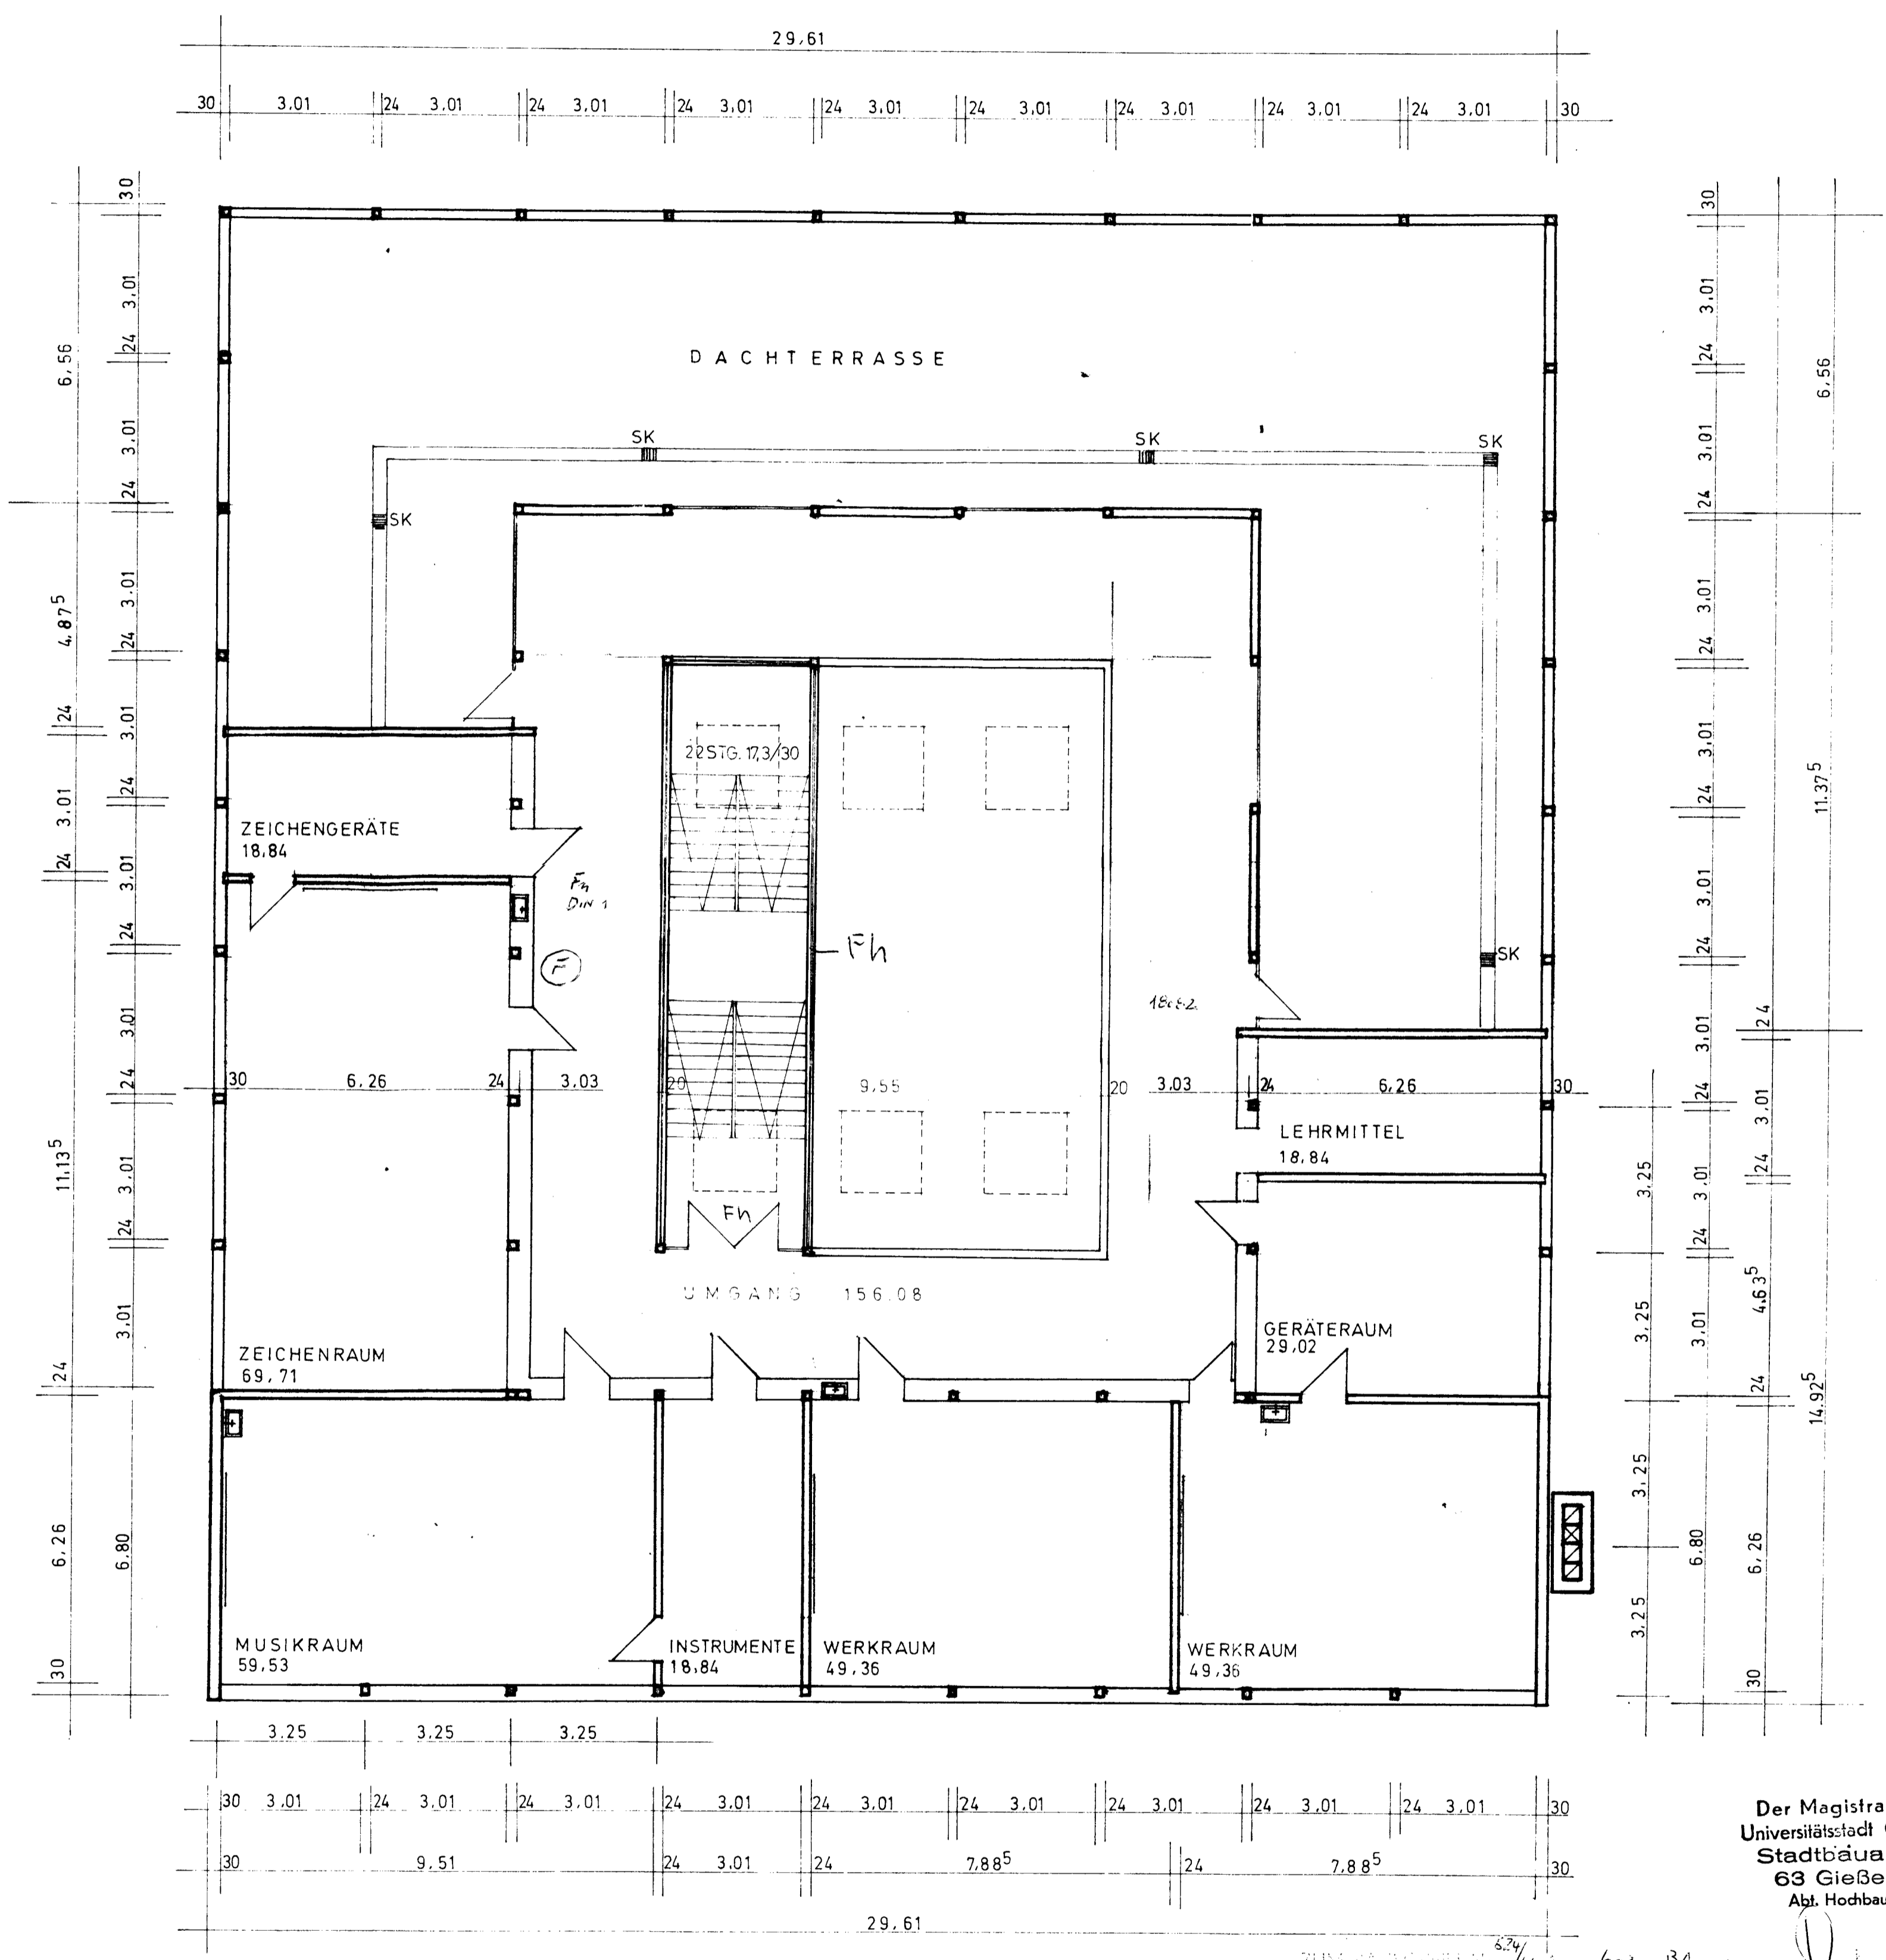

3. OBERGESCHOSS

DER BAUHERR:

Der Magistrat der  
Universitätsstadt Gießen  
Stadtbaumeister  
63 Gießen  
Apt. Hochbau

13.1.1967

NEUBAU ALICE-SCHULE	PLAN NR.
GIESSEN	20
BAUEINGABE	
2. U. 3. OBERGESCHOSS	MA 1:100
	7.0/90
DER ARCHITEKT:	
H. HOHMANN ARCHITEKT FRIEDBERG/HESS MAINZERTOR ANLAGE	DA DATUM 22.8.1966