





Gesamtübersicht M 1:2000

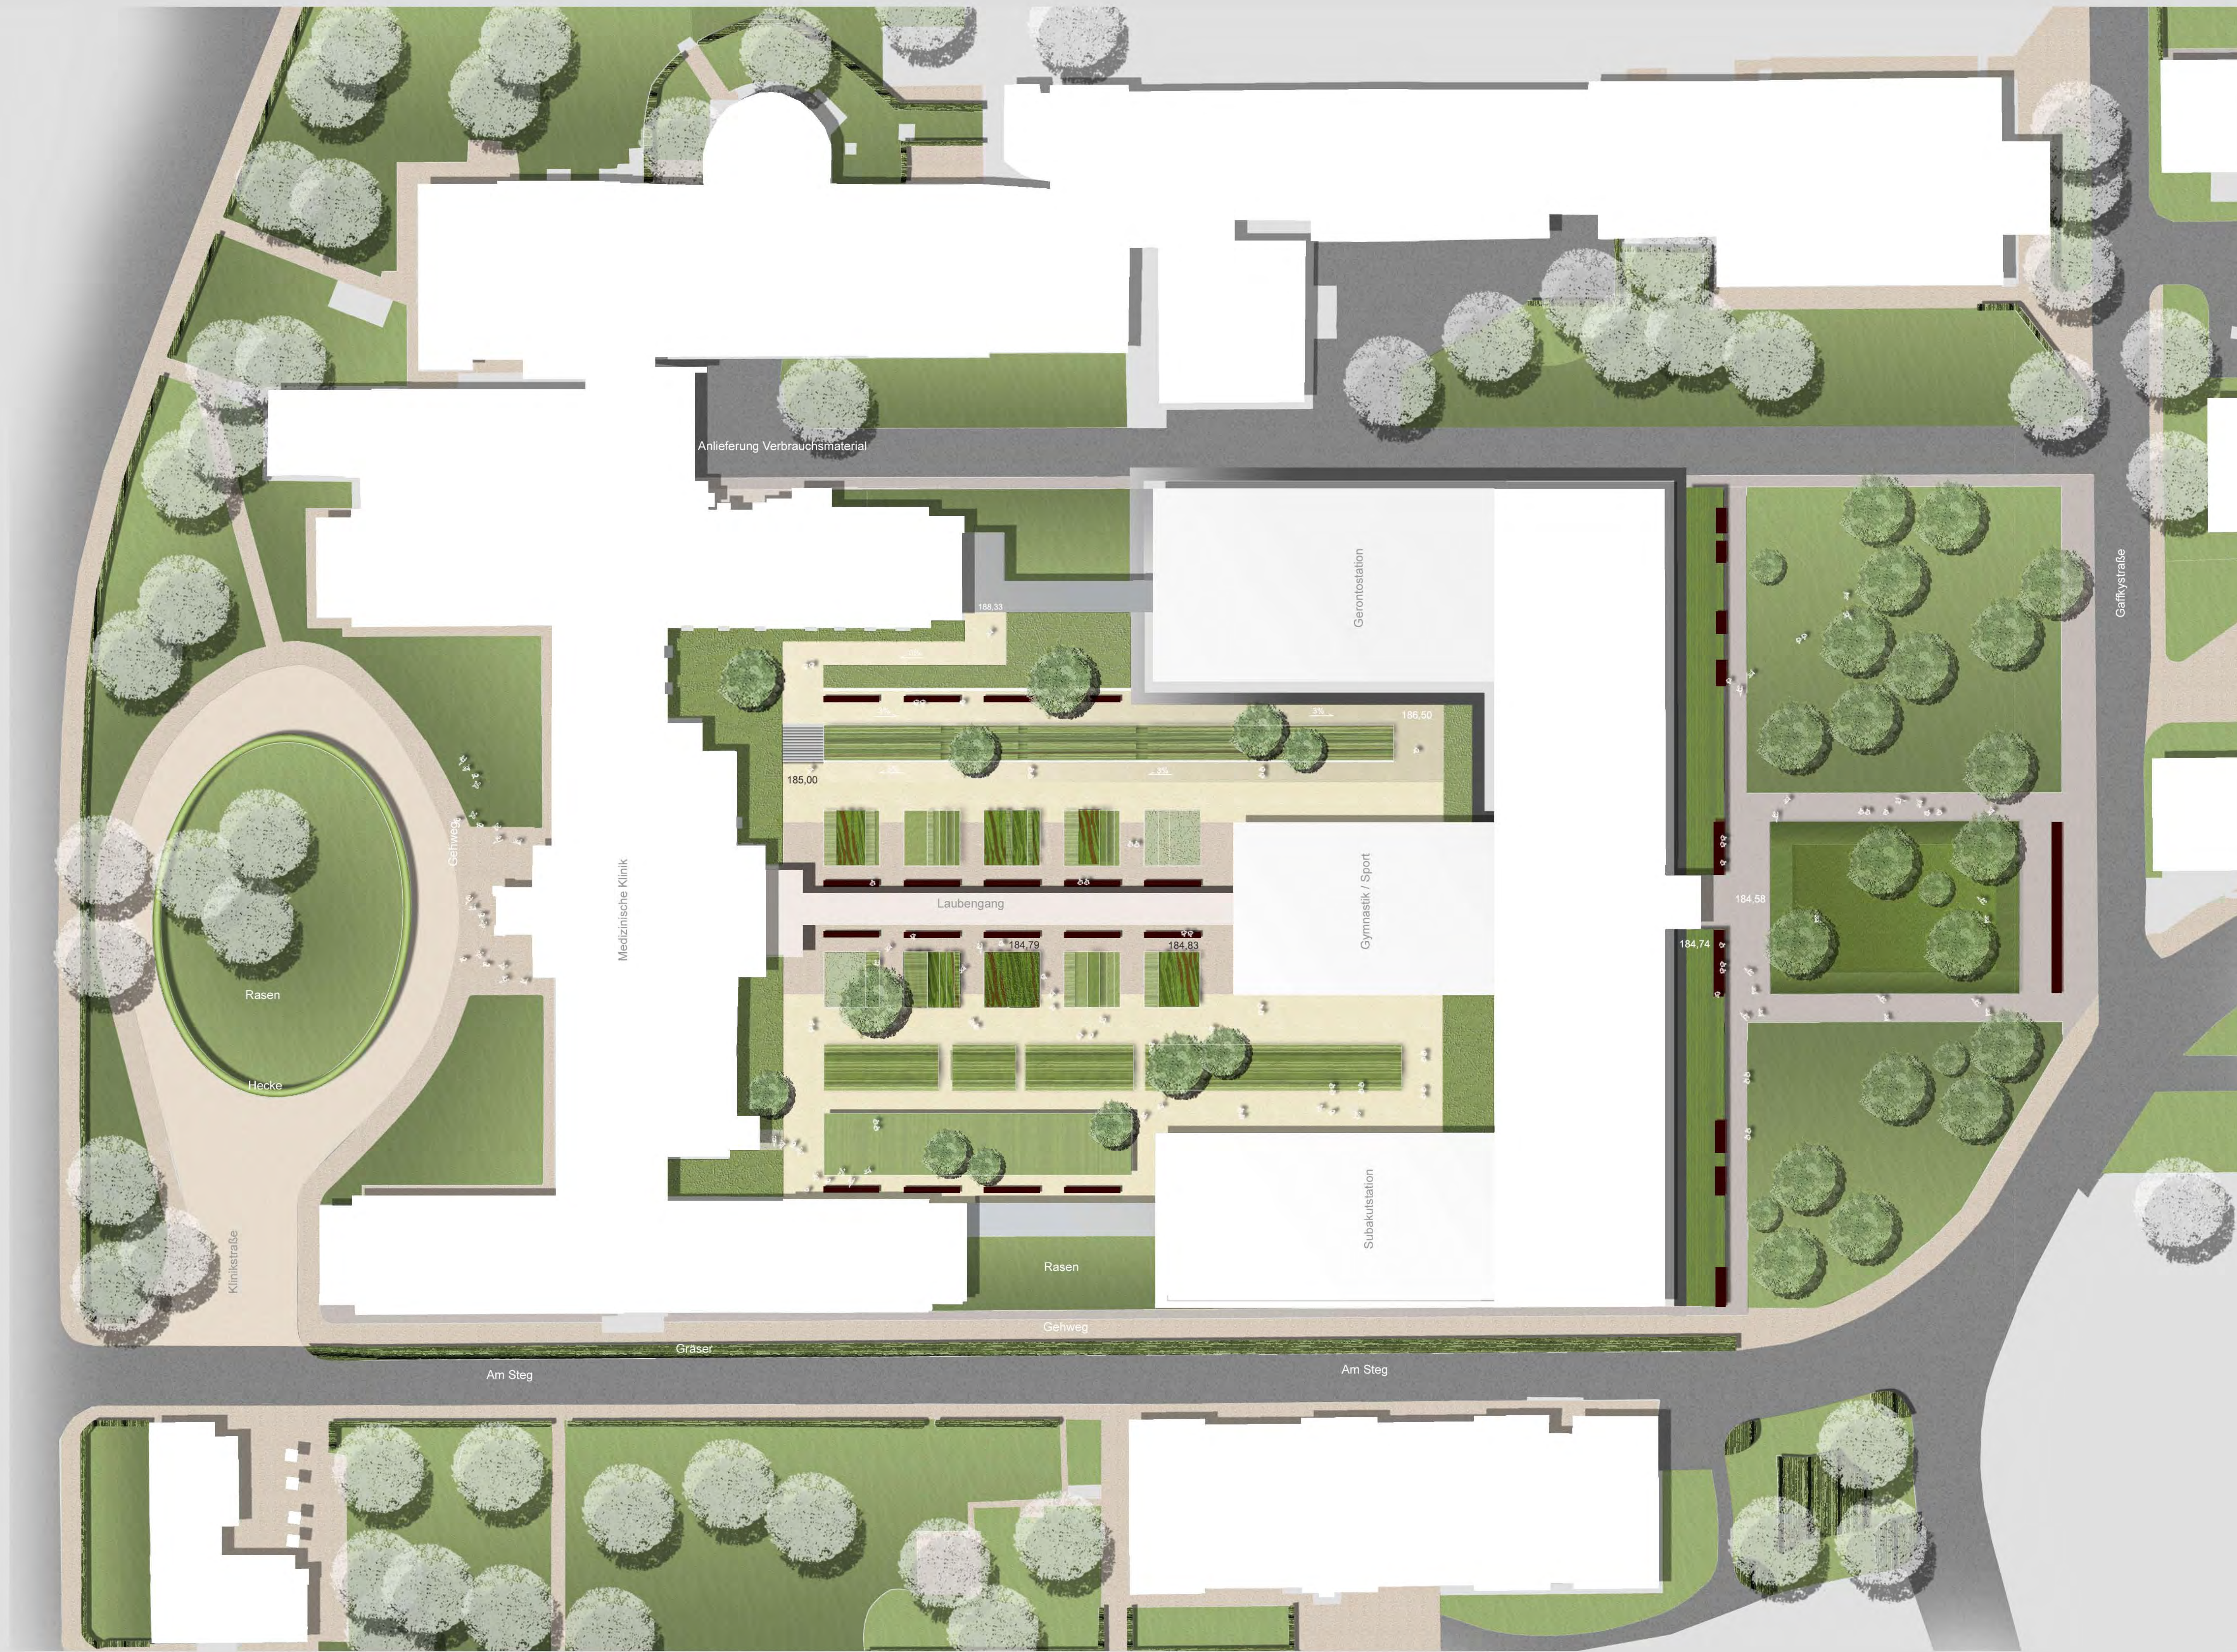

Lageplan M 1:250

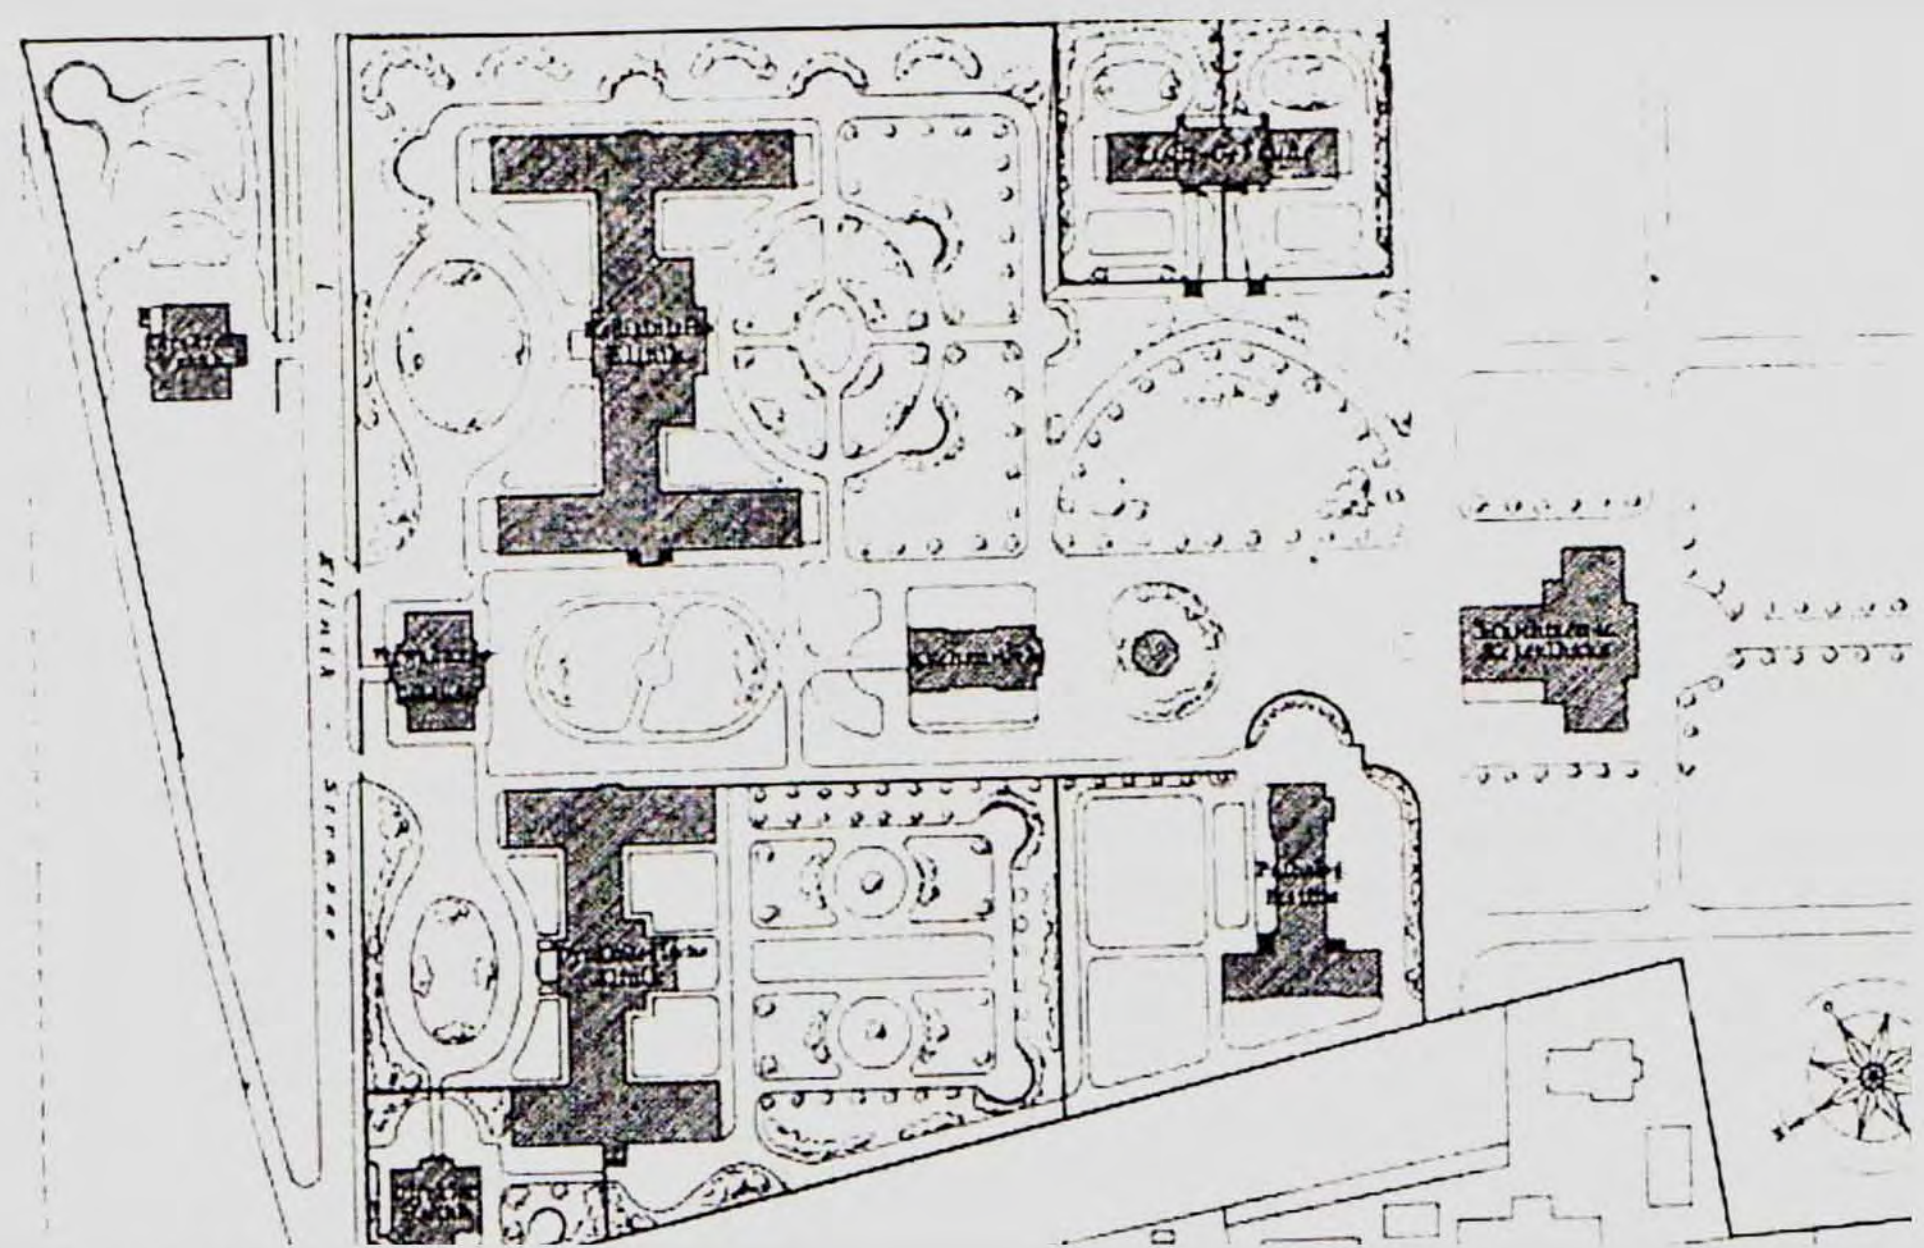

Historische Grundrisse



Medizinische Klinik 1913



Bepflanzung 'Duftgarten'




Heckenelemente / Bepflanzung 'Tastgarten'





Grundriss KG M 1:200

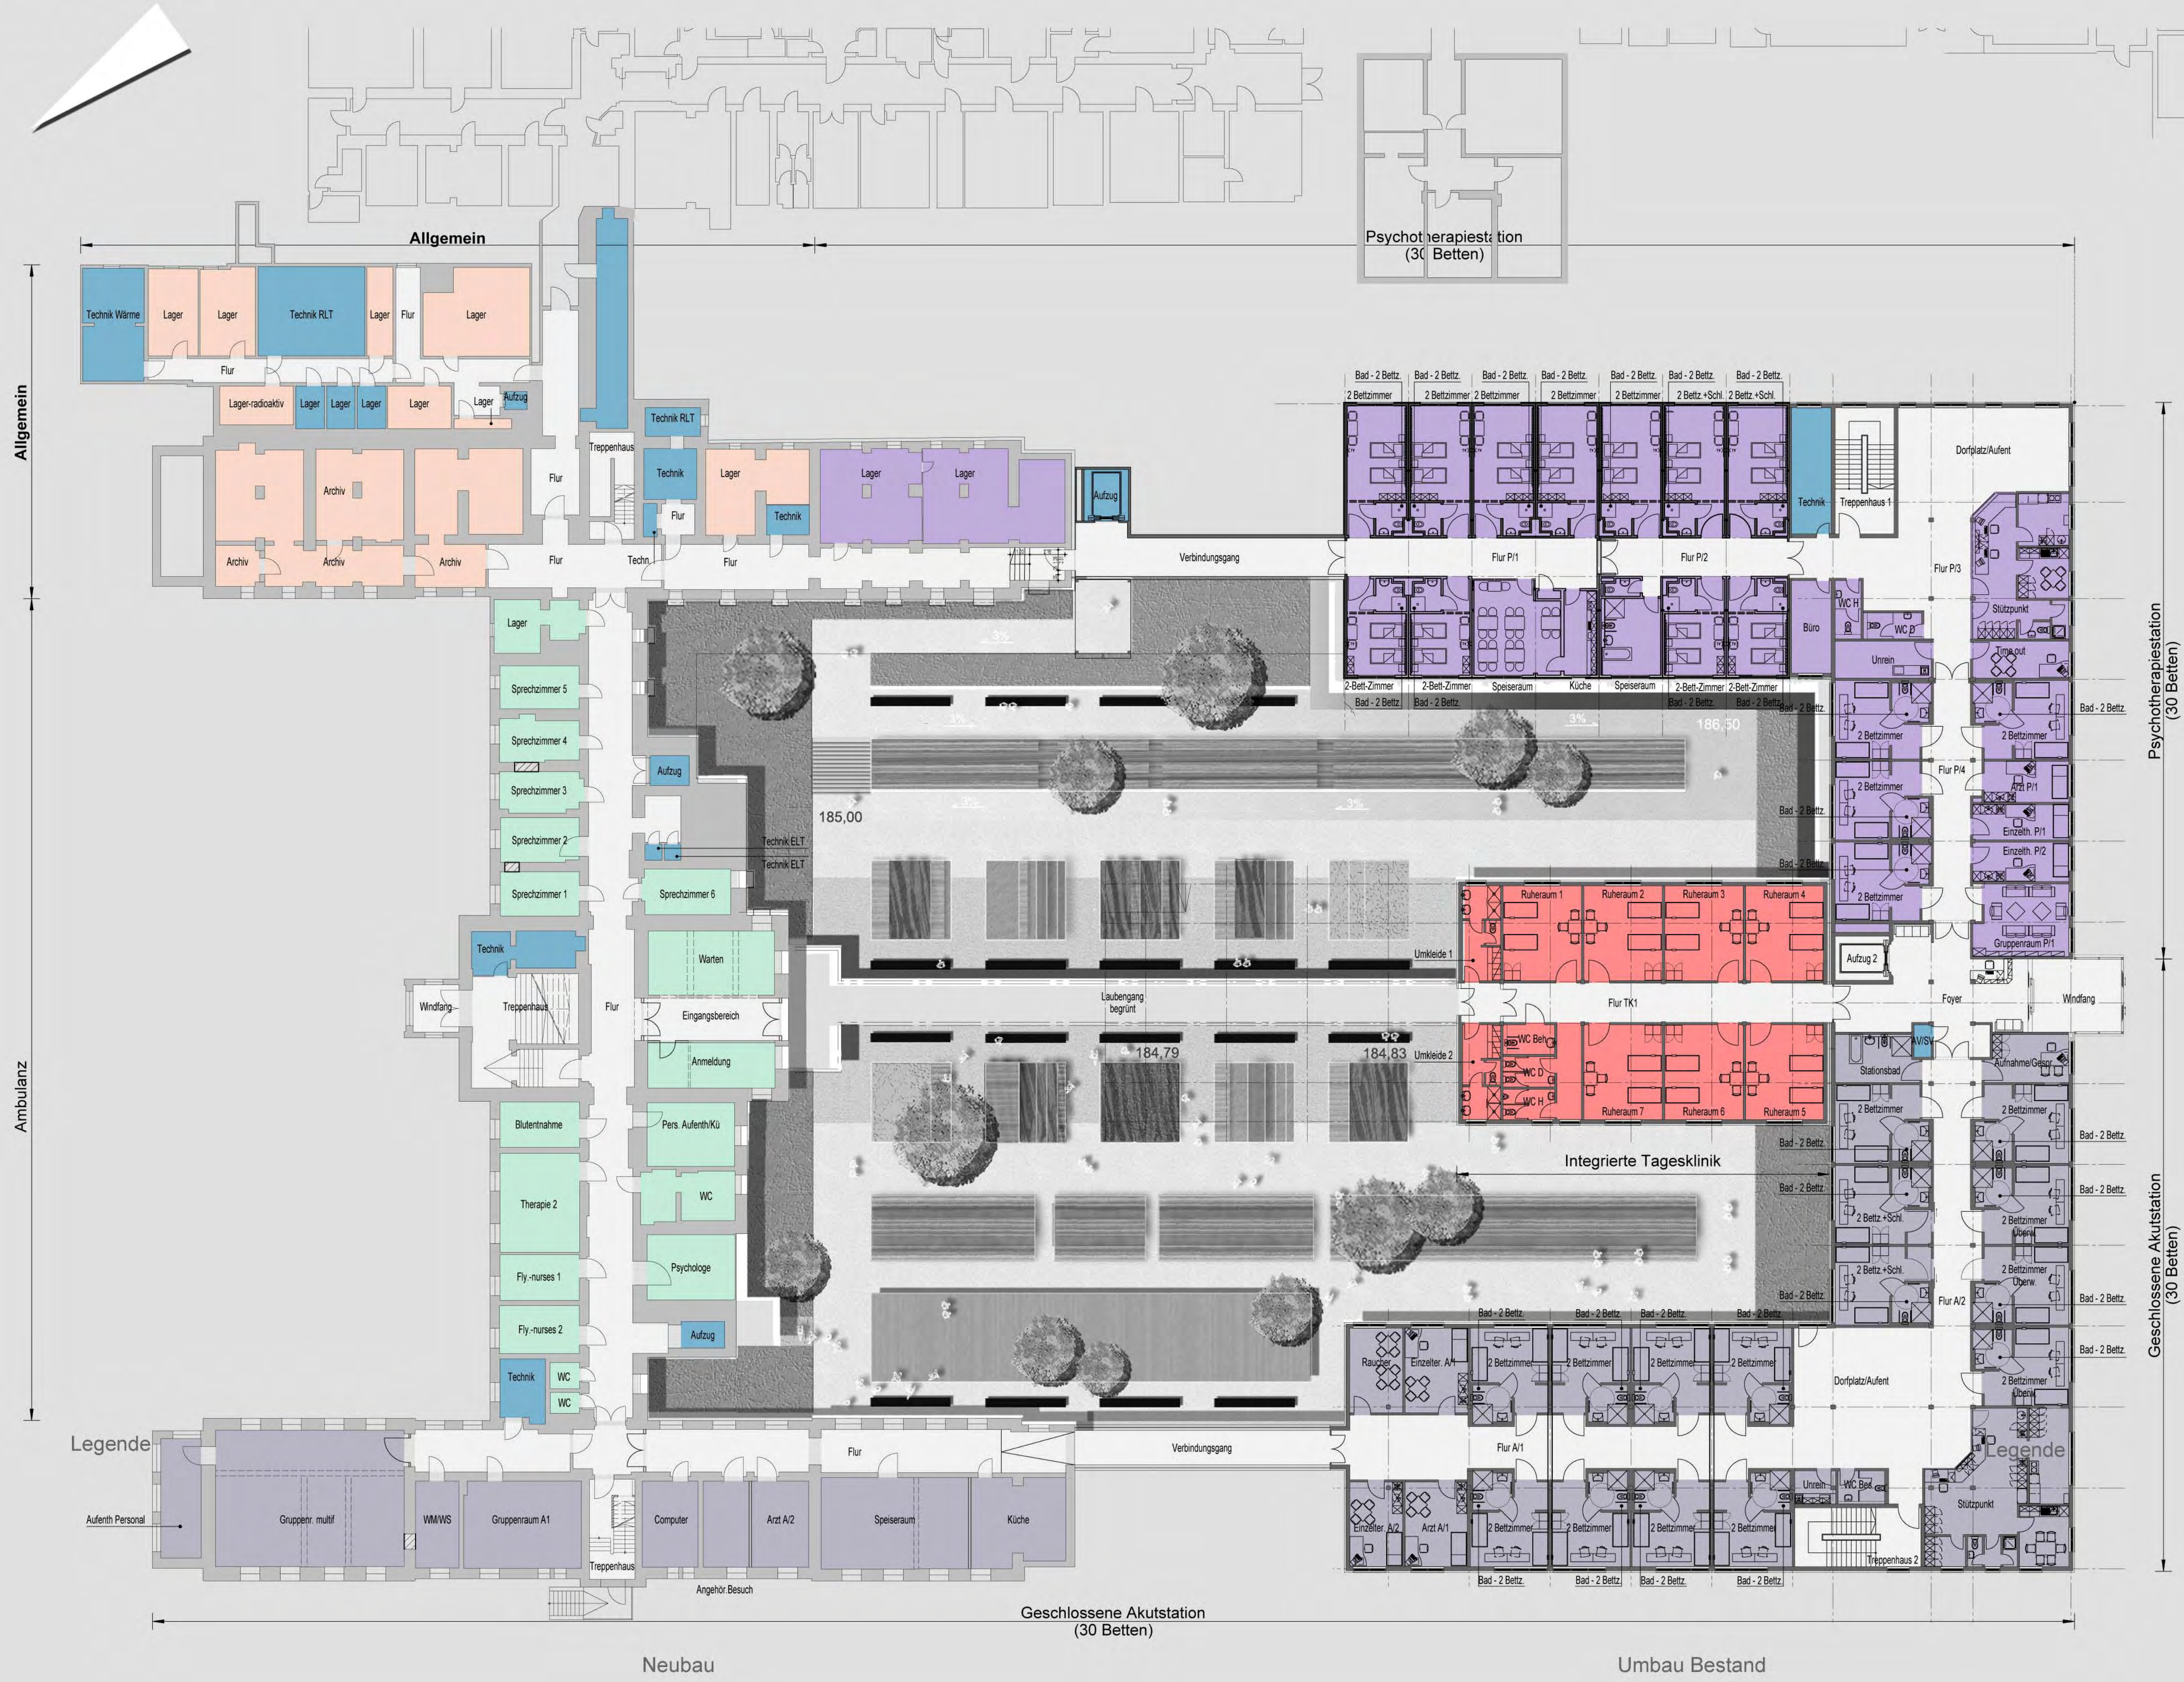

Ansicht Südwest M 1:200



Neubau

Ansicht Nordost, Innenhof M 1:200



Neubau

Schnitt A-A' M 1:200




Ansicht Nordwest M 1:200



Umbau Bestand

Neubau

Ansicht Südost Mittelspange, Innenhof M 1:200

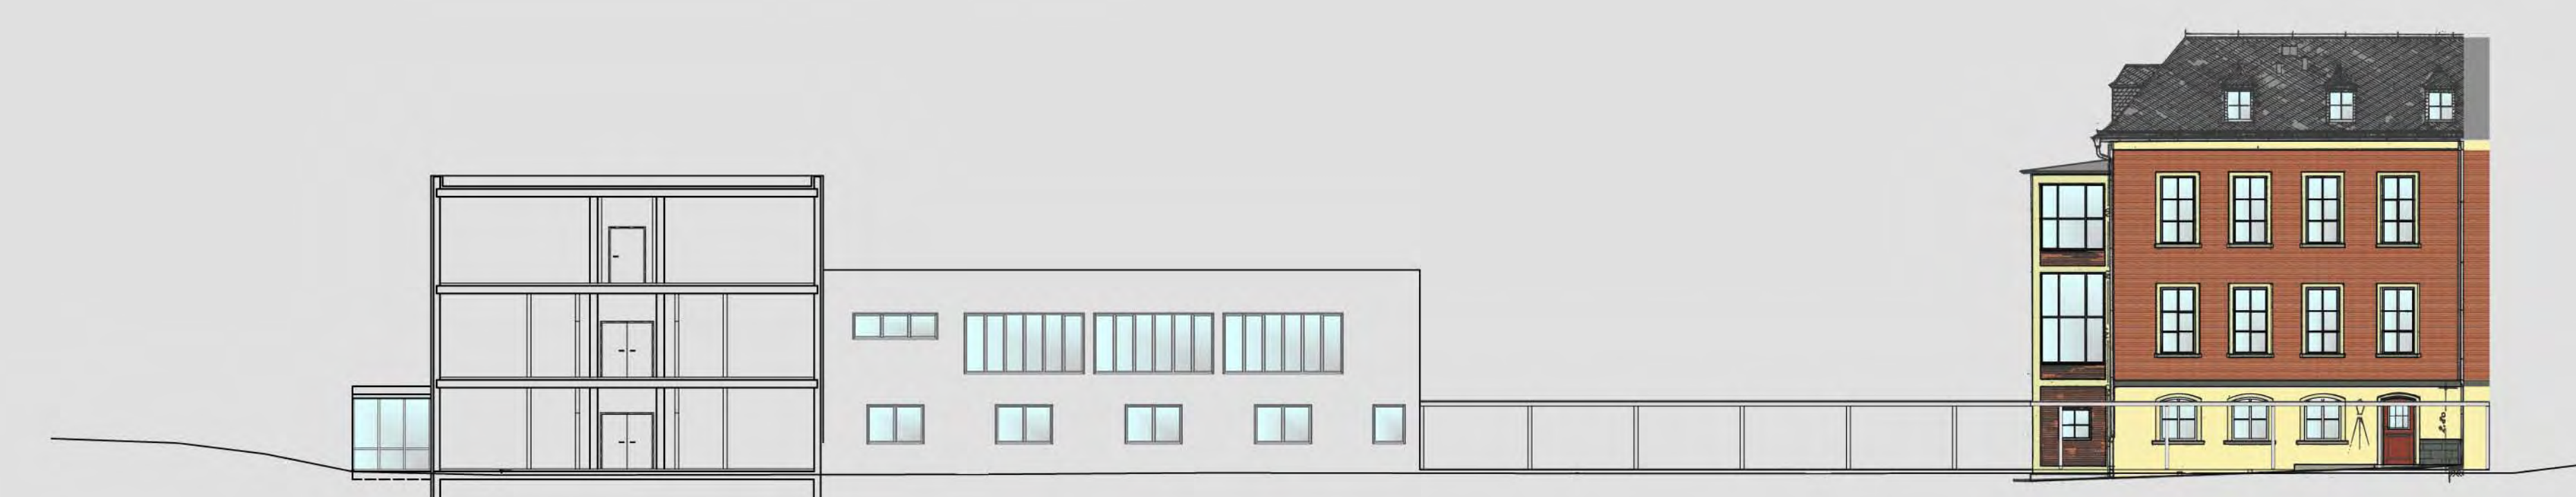

Neubau

Umbau Bestand



