ANLAGE 1

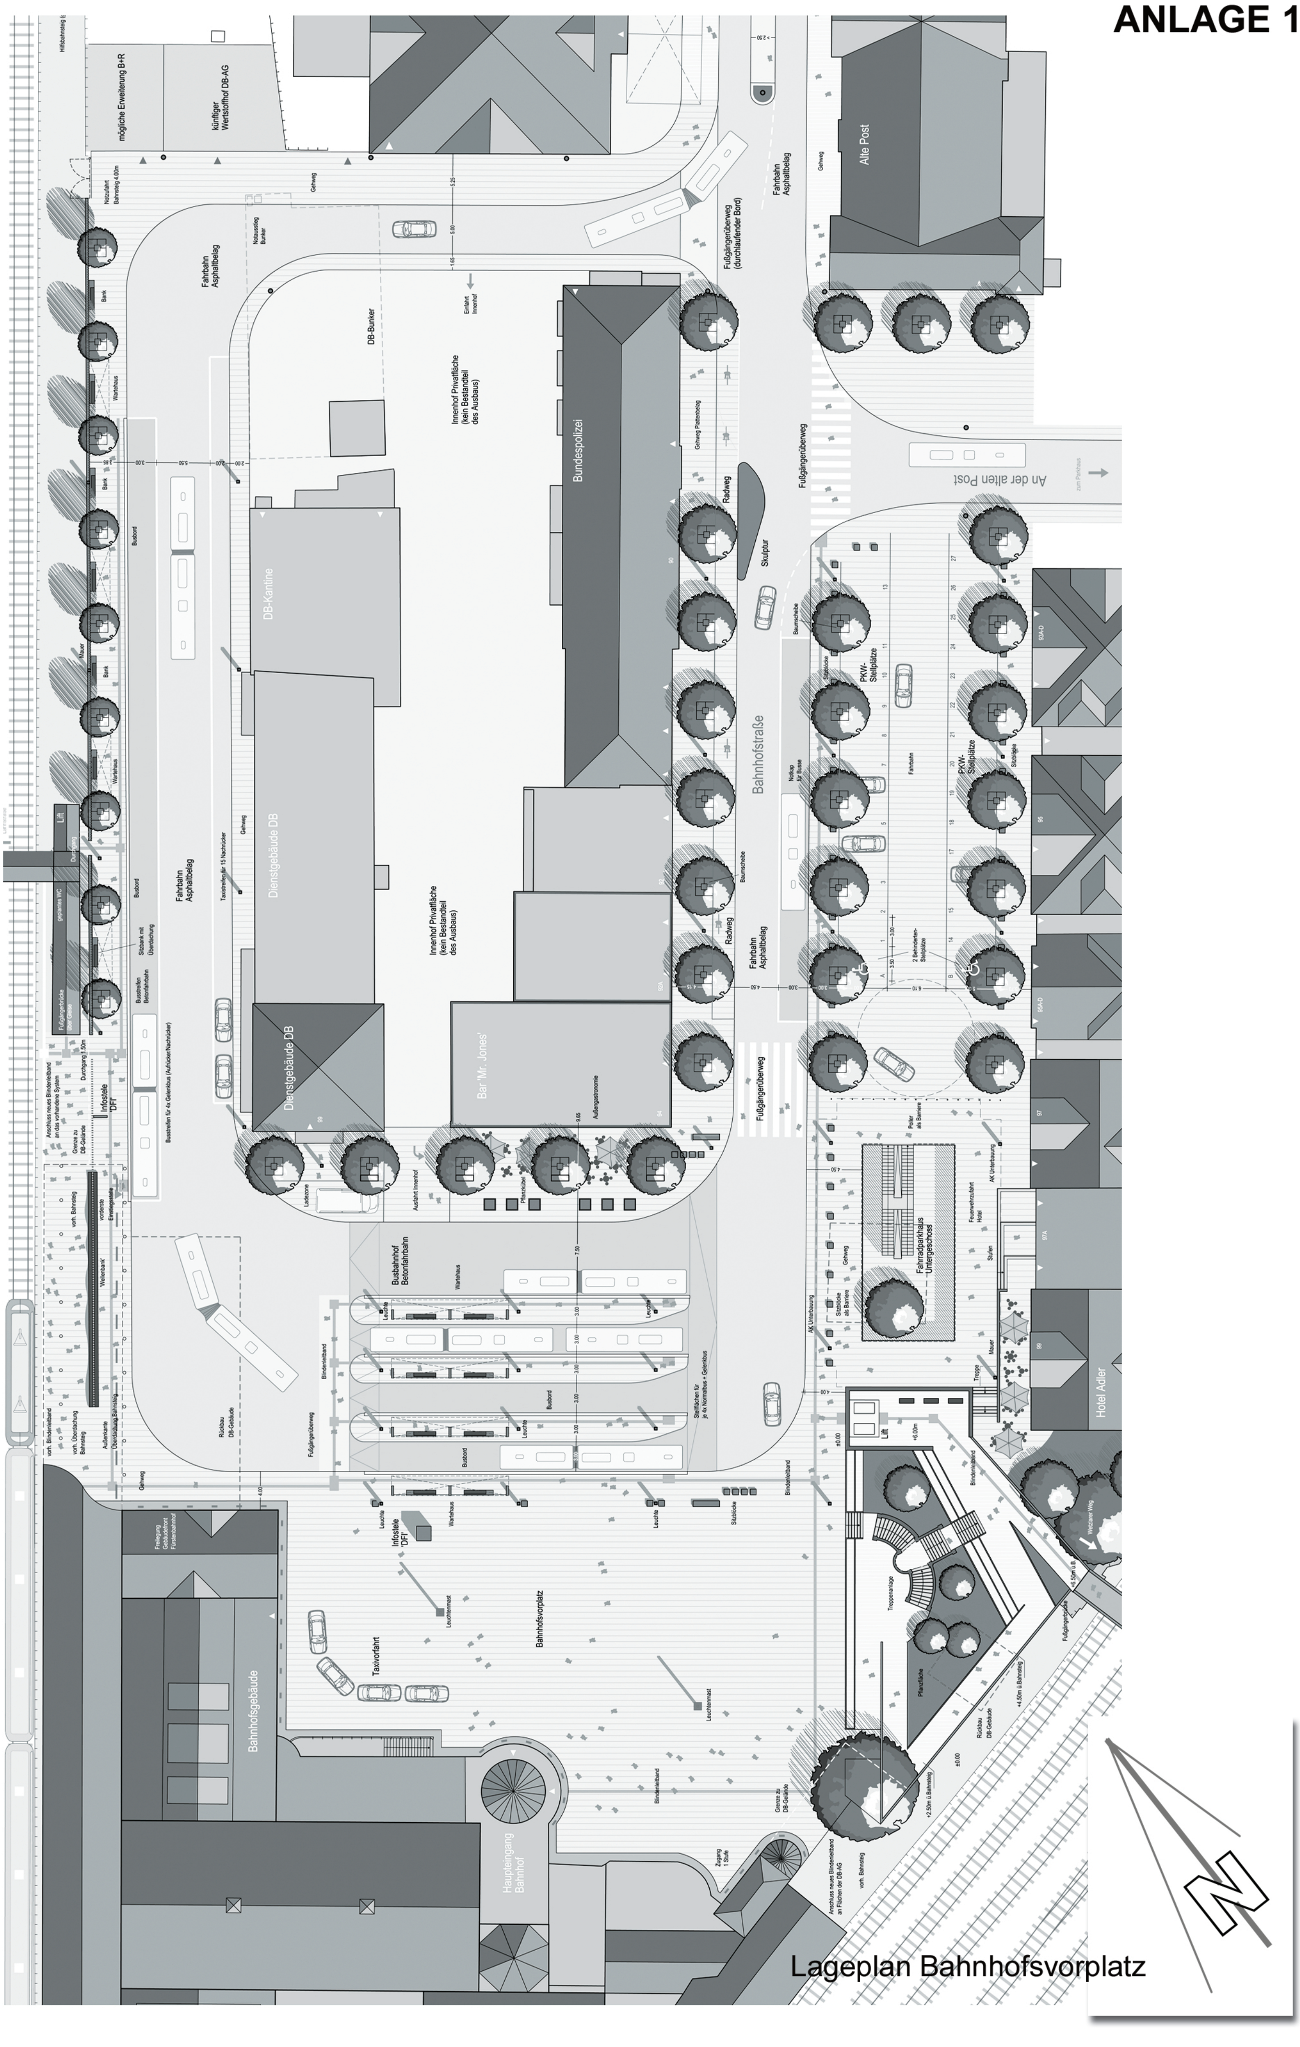

Lageplan Bahnhofsvorplatz