





Gesamtübersicht M 1:2000

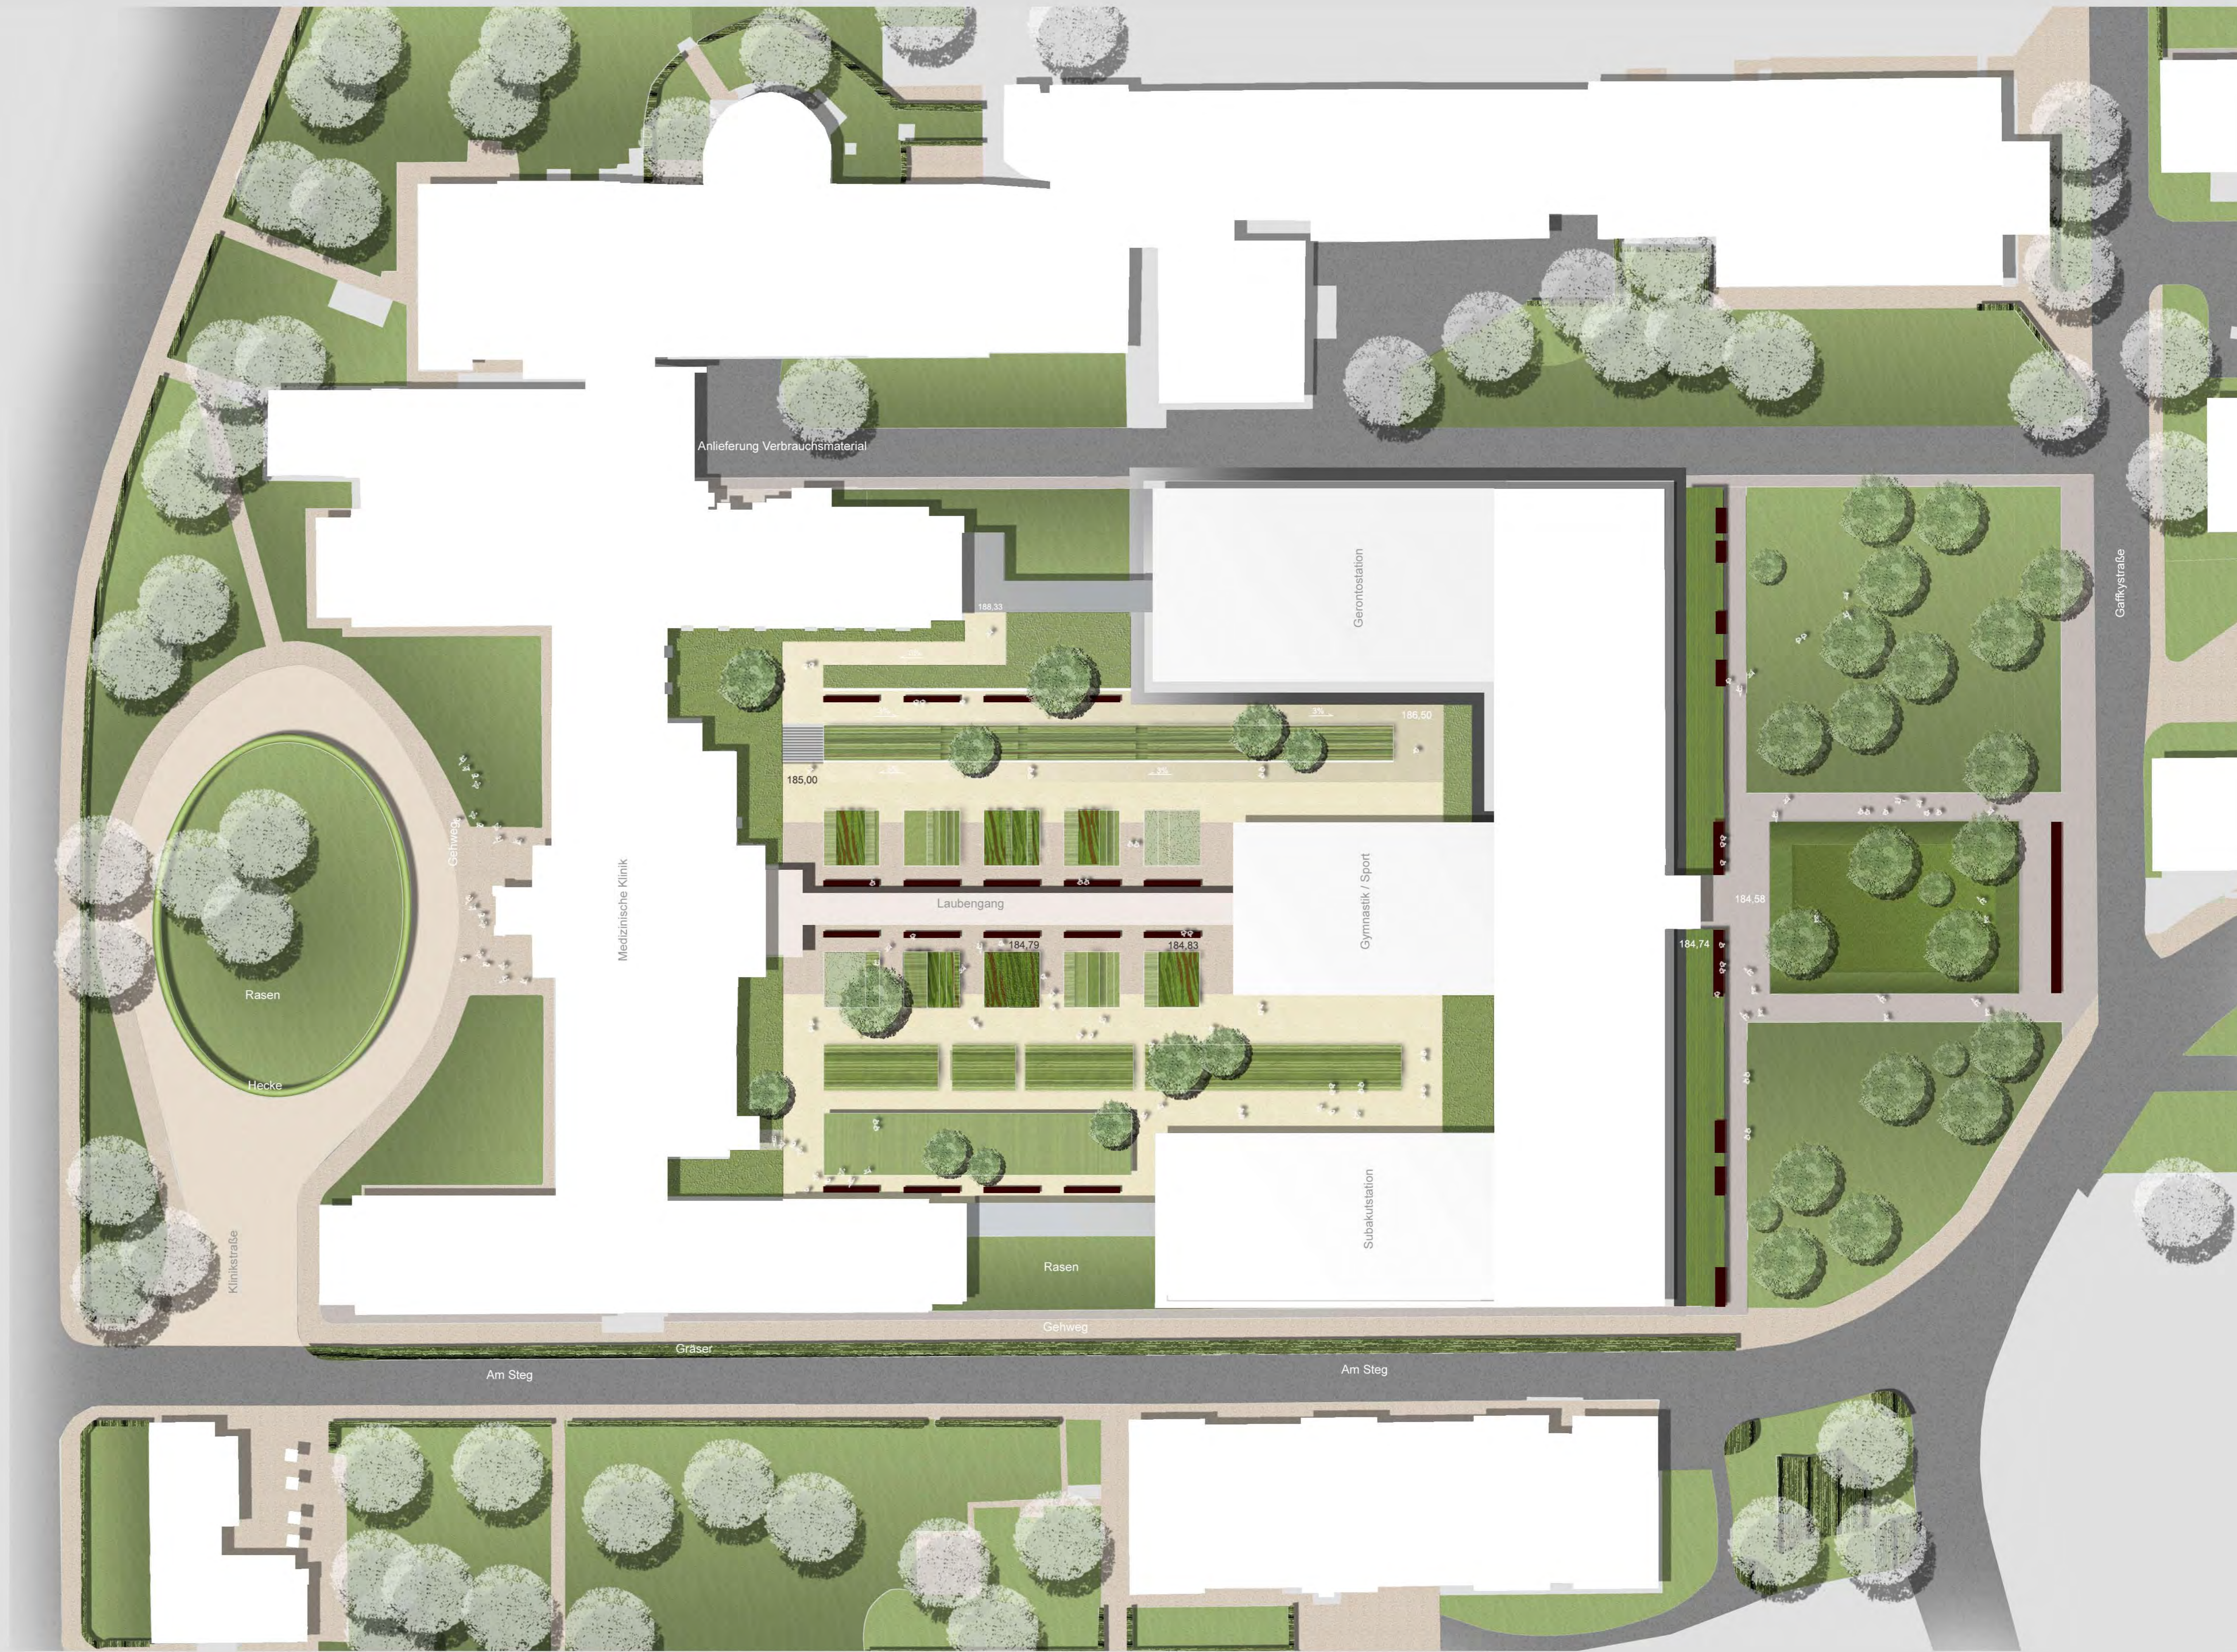

Lageplan M 1:250

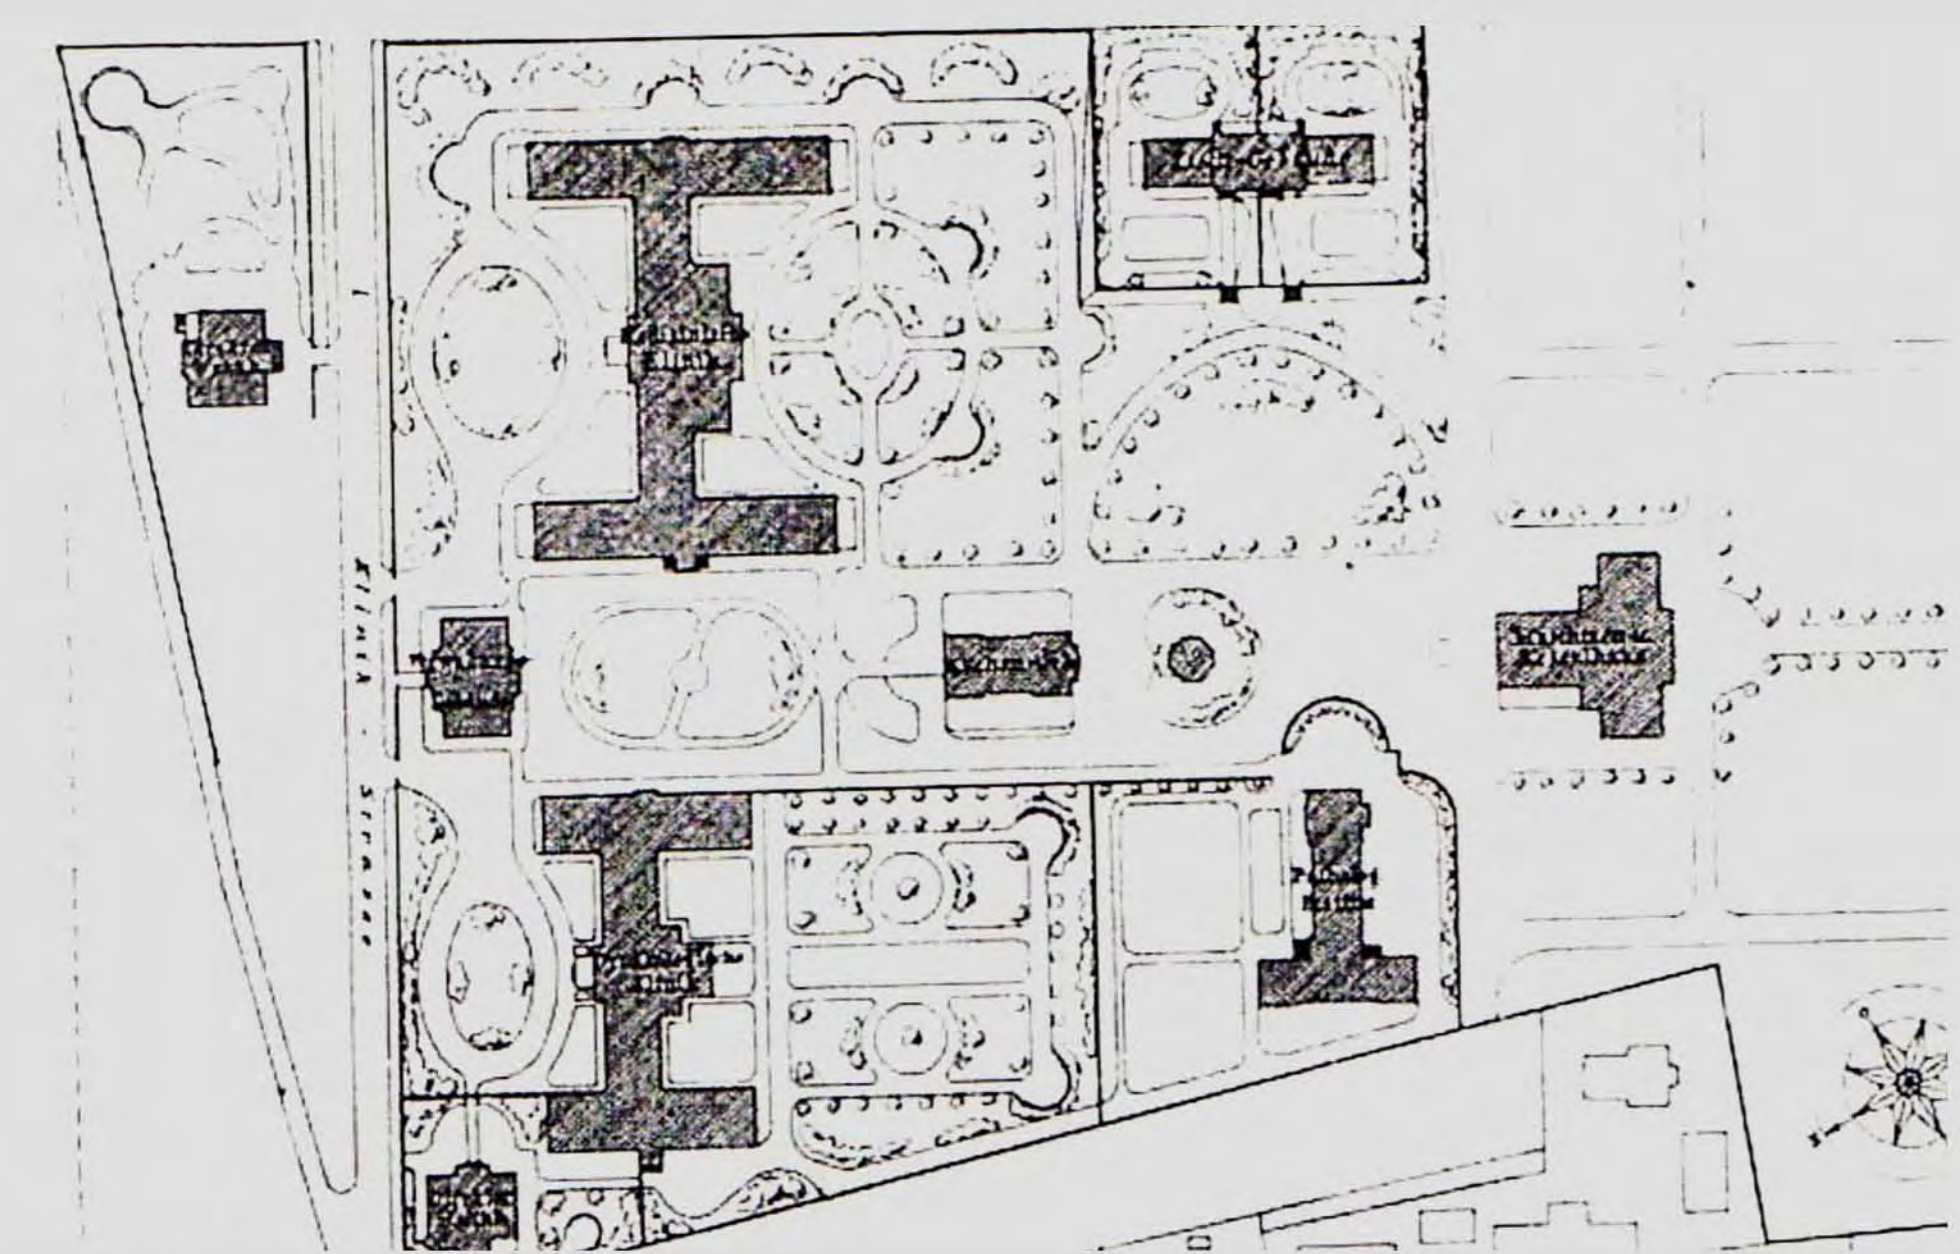

Historische Grundrisse



Medizinische Klinik 1913




Bepflanzung 'Duftgarten'



Heckenelemente / Bepflanzung 'Tastgarten'

Anlage 1b

Grundriss KG M 1:200

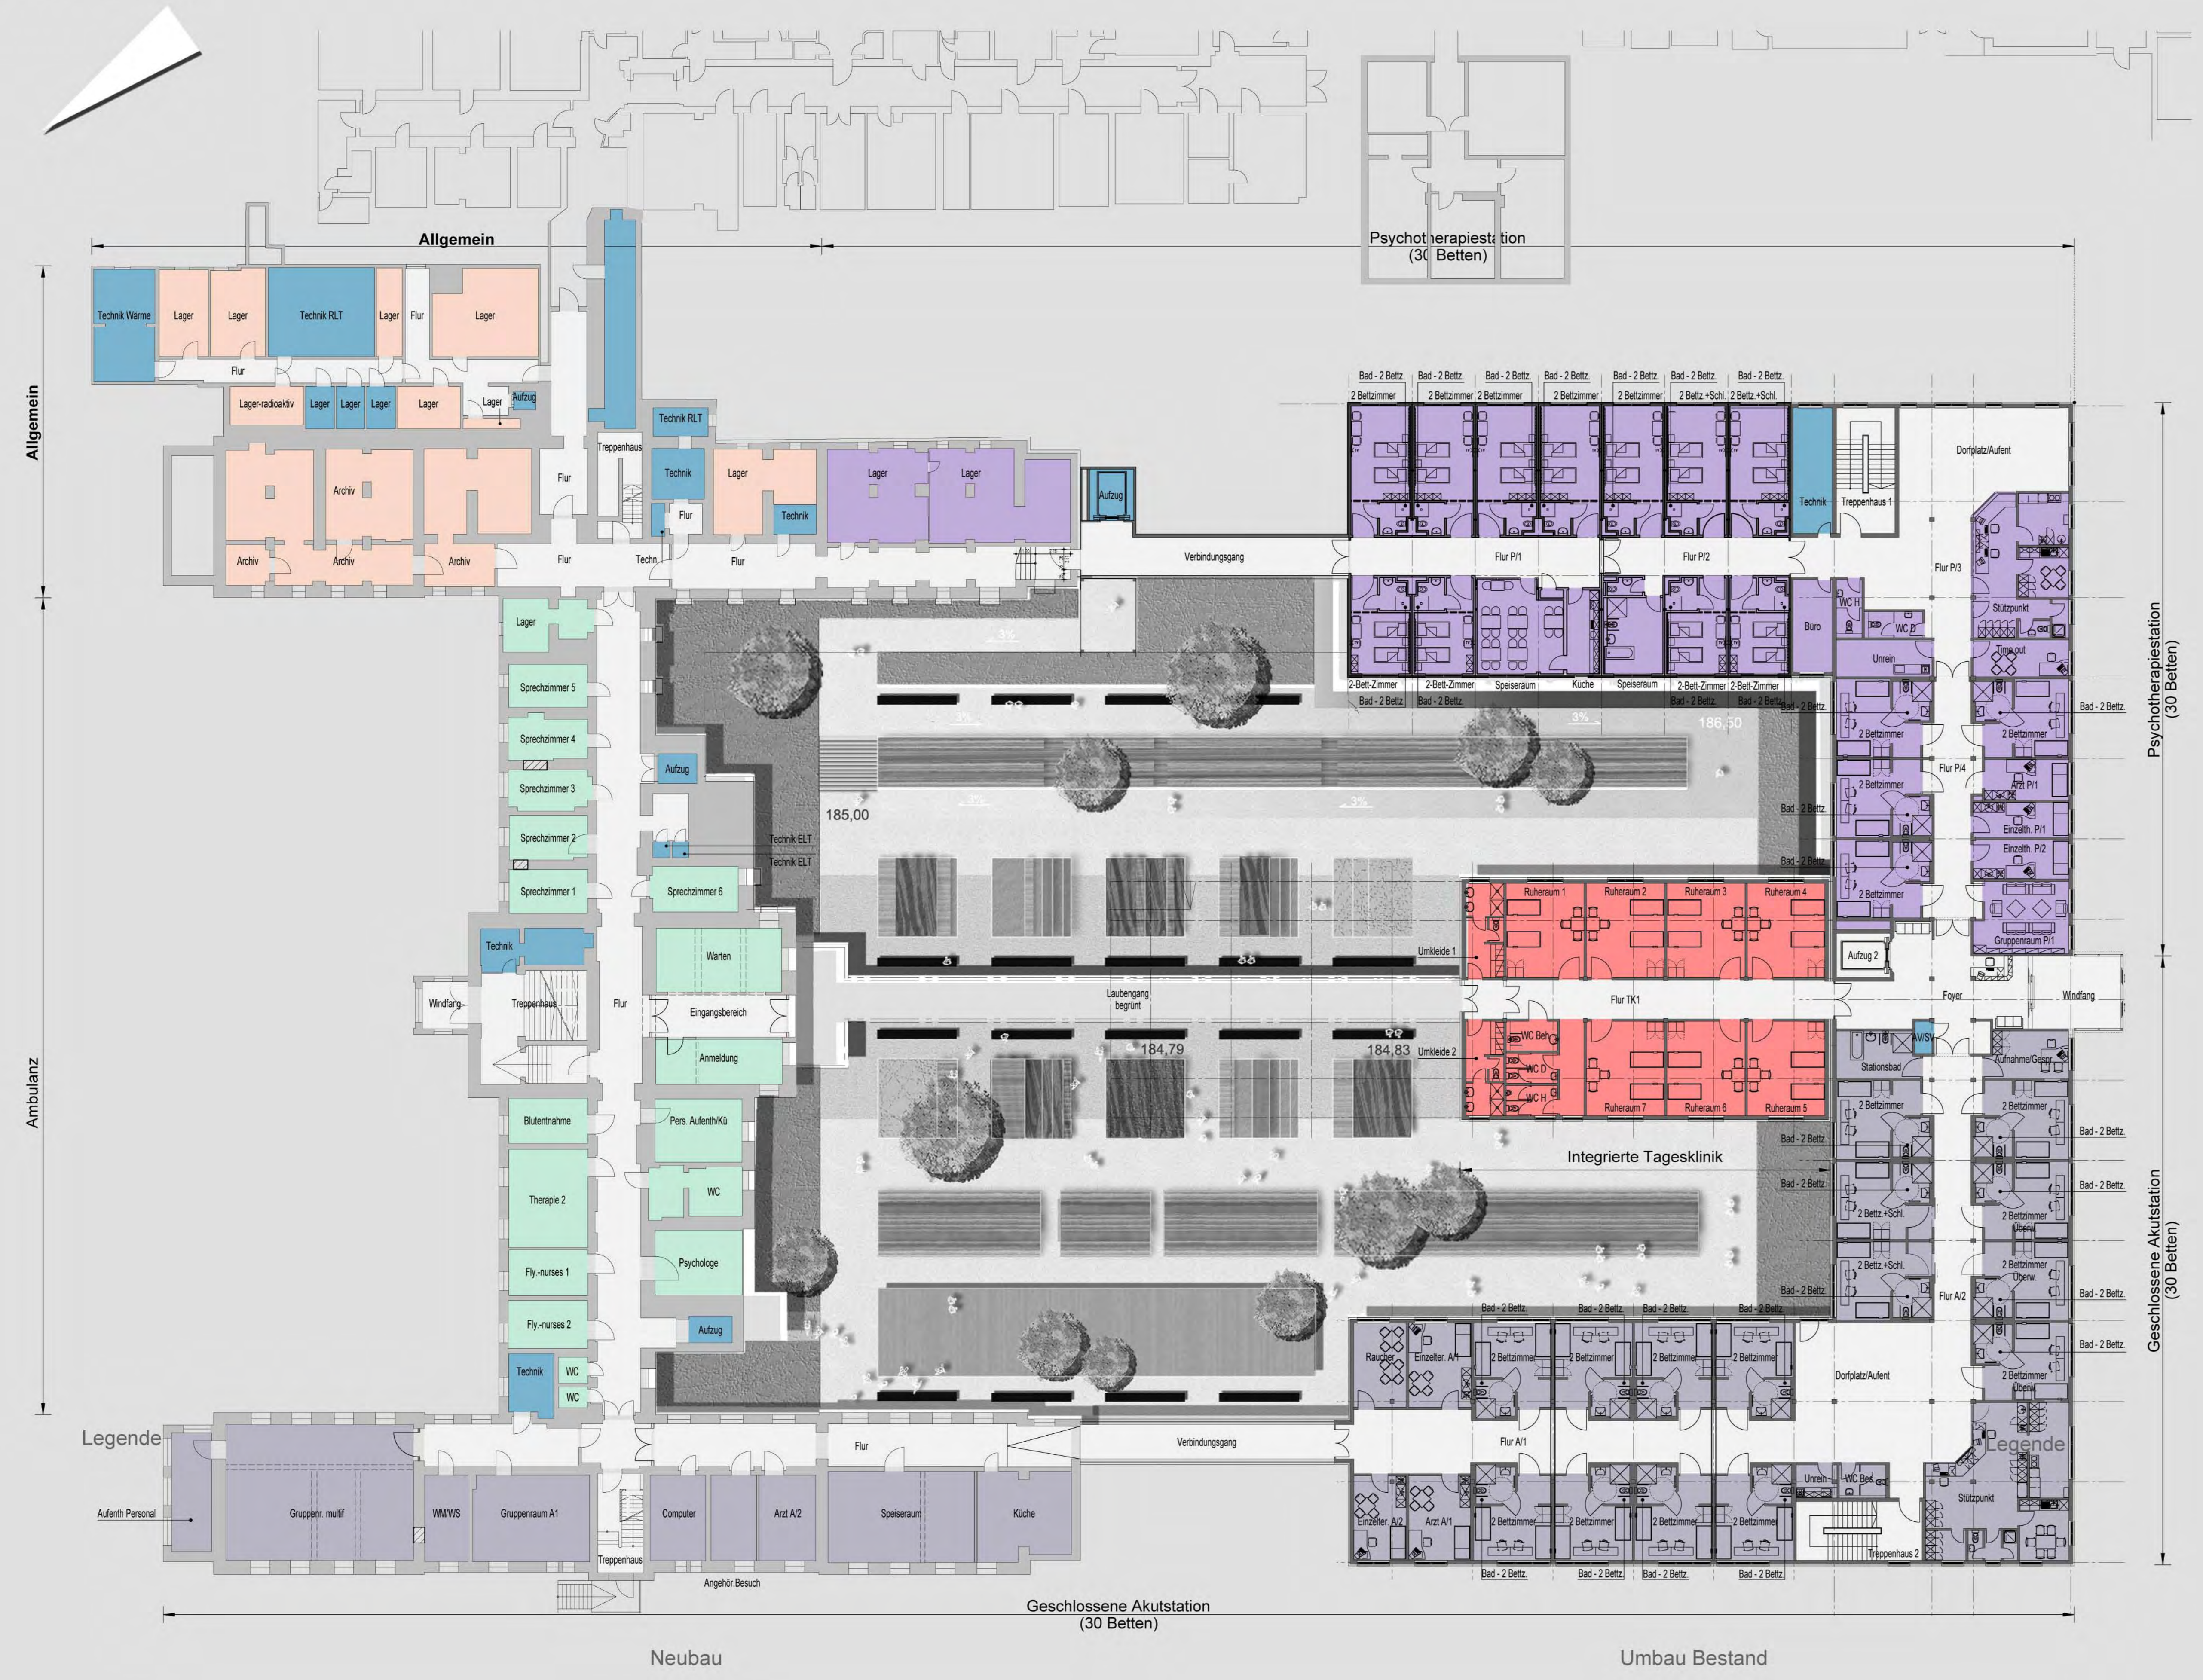

Ansicht Südwest M 1:200



Neubau

Ansicht Nordost, Innenhof M 1:200



Neubau

Schnitt A-A' M 1:200




Ansicht Nordwest M 1:200



Umbau Bestand

Ansicht Südost Mittelspange, Innenhof M 1:200

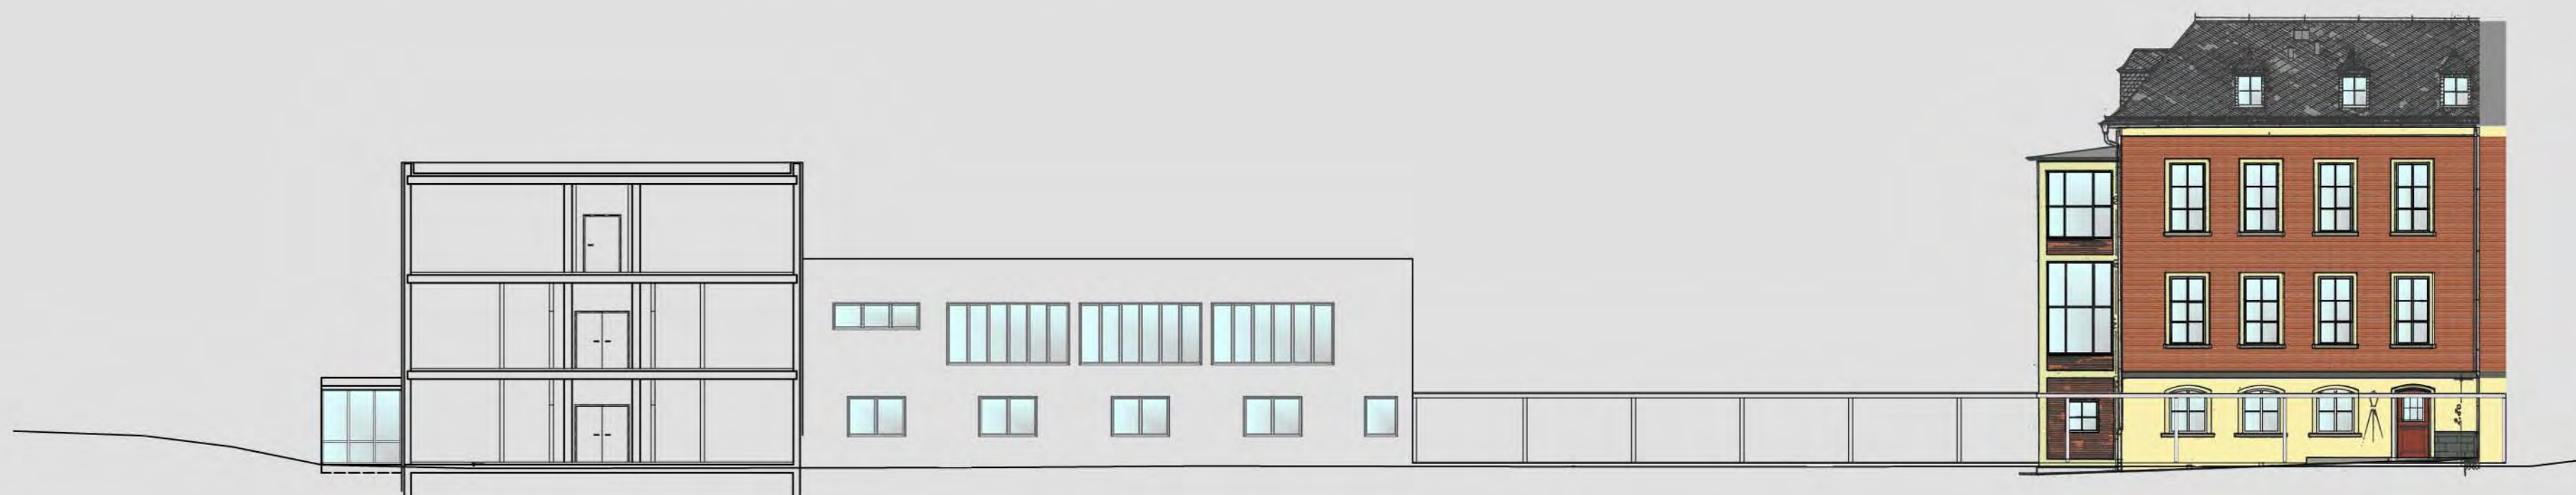


Neubau


Umbau Bestand



Grundriss EG M 1:200

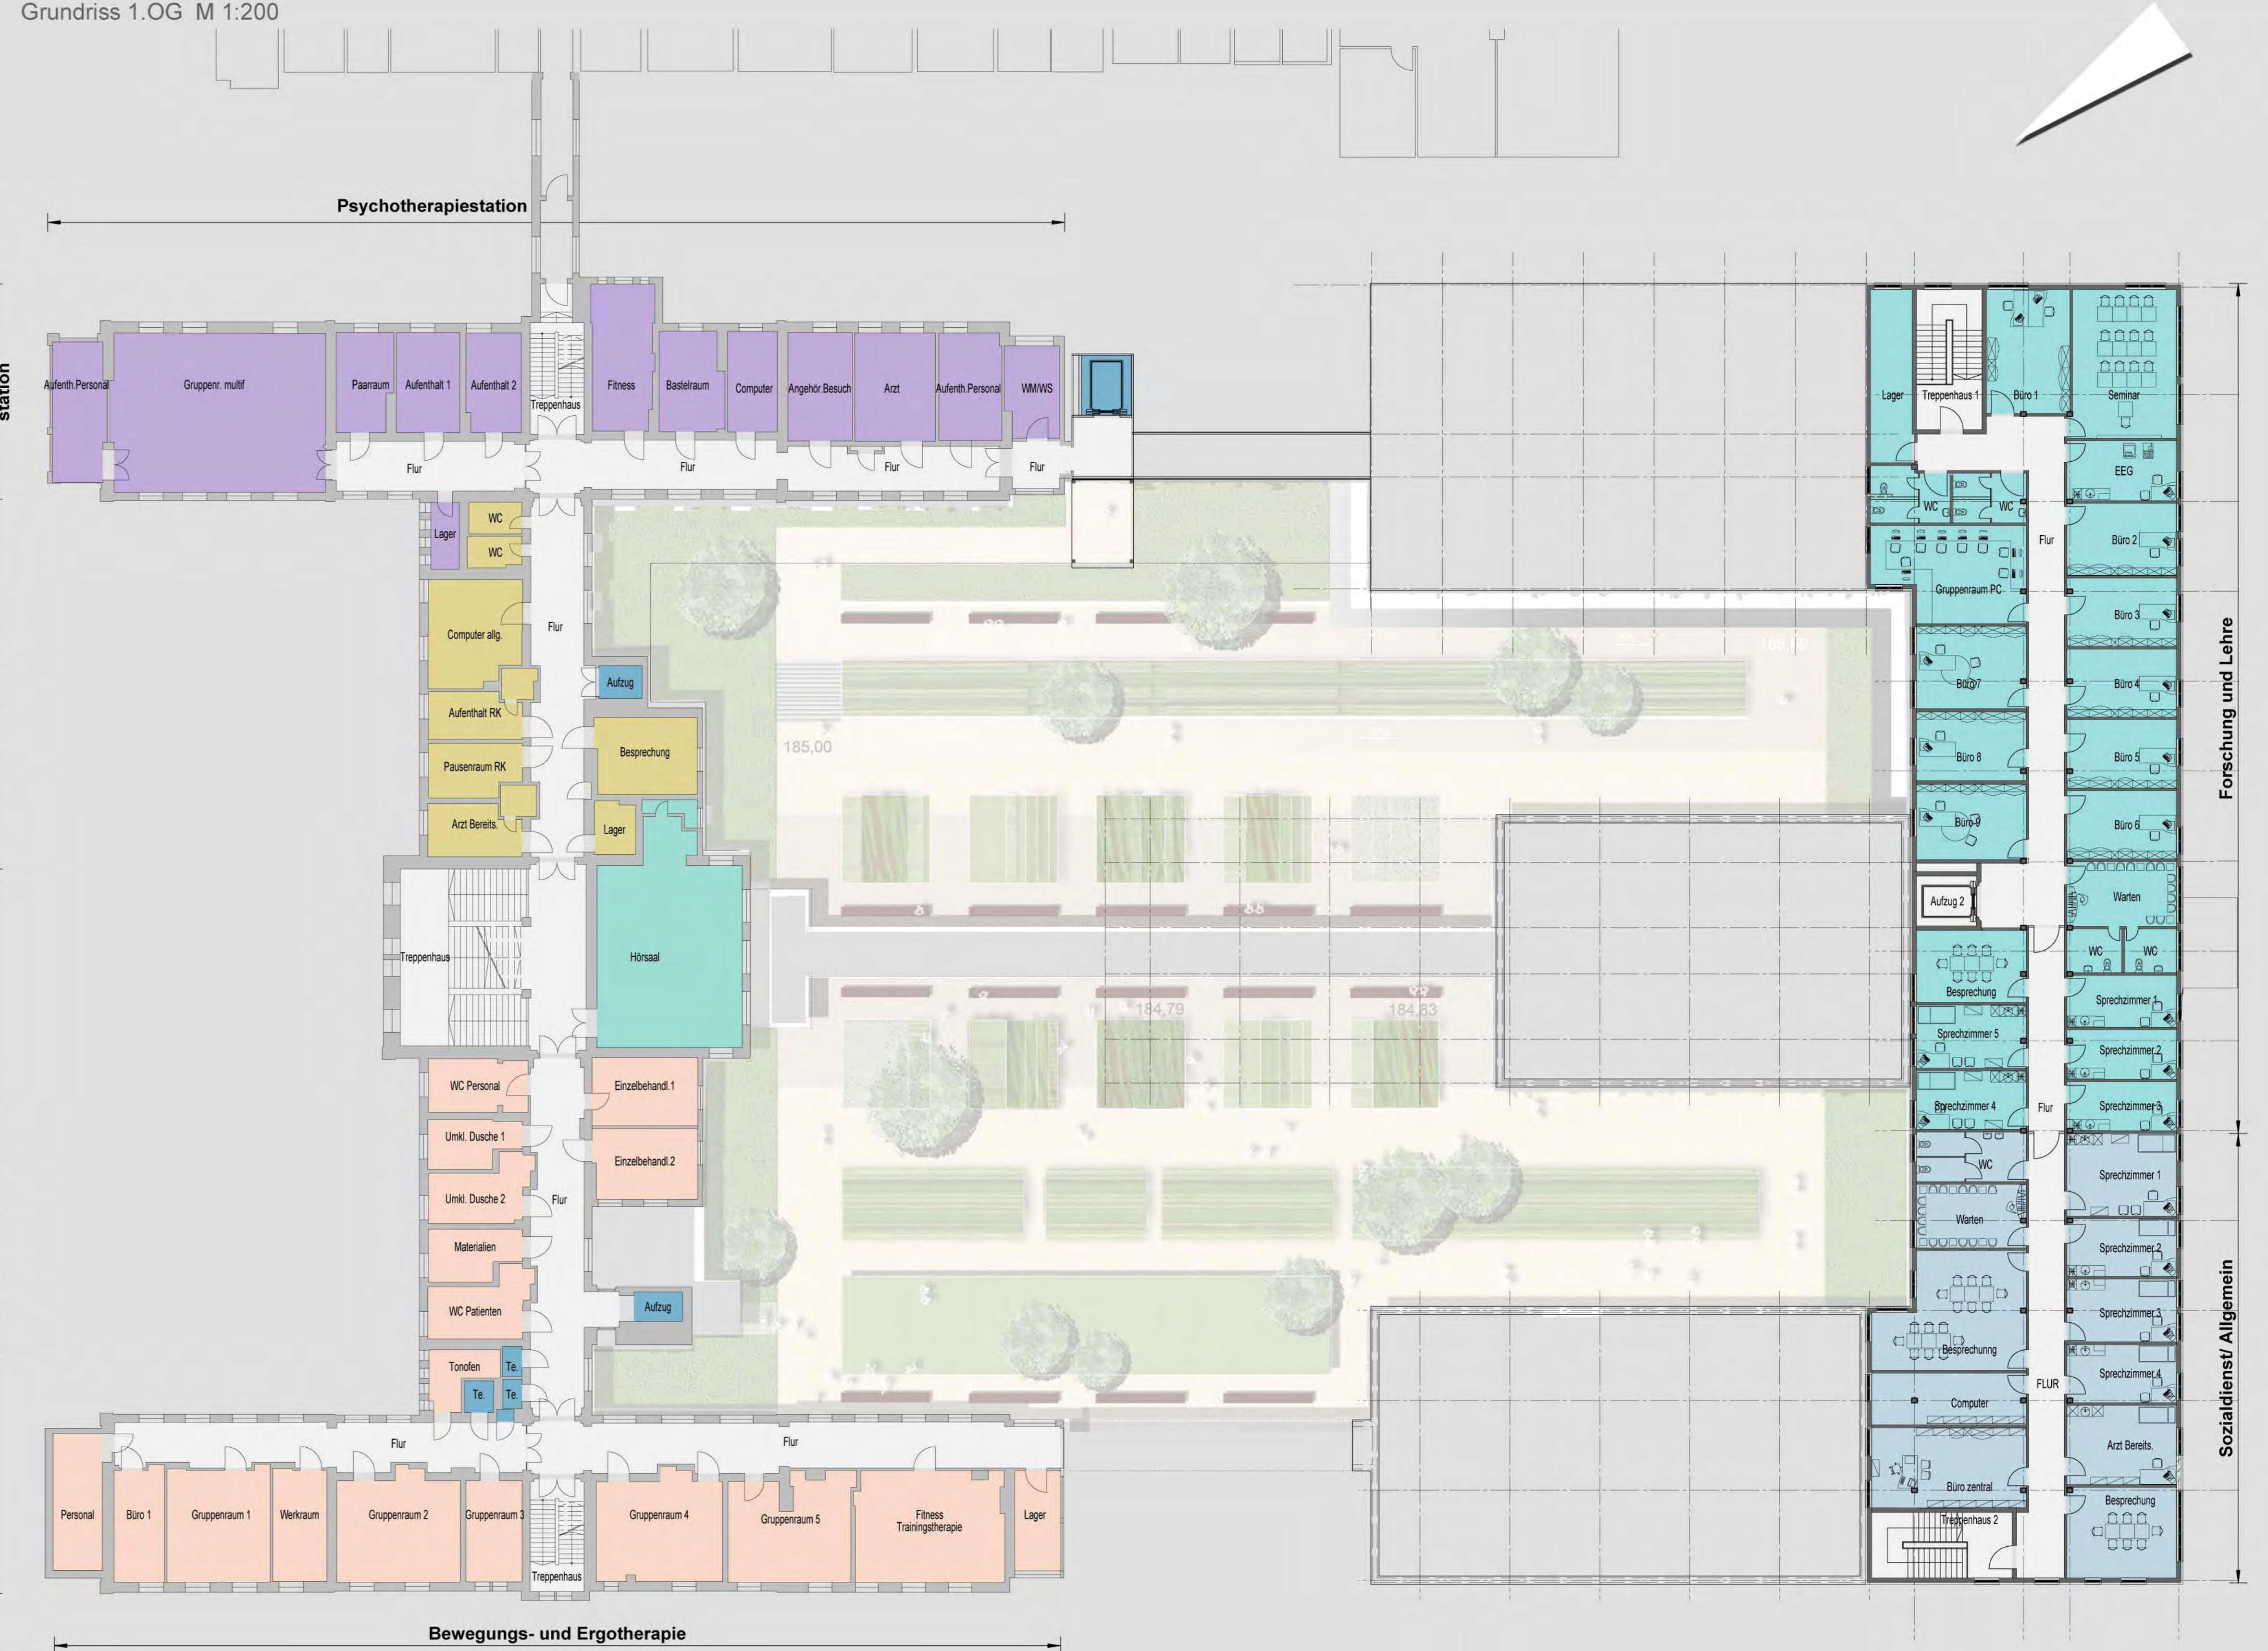

Grundriss 1.OG M 1:200

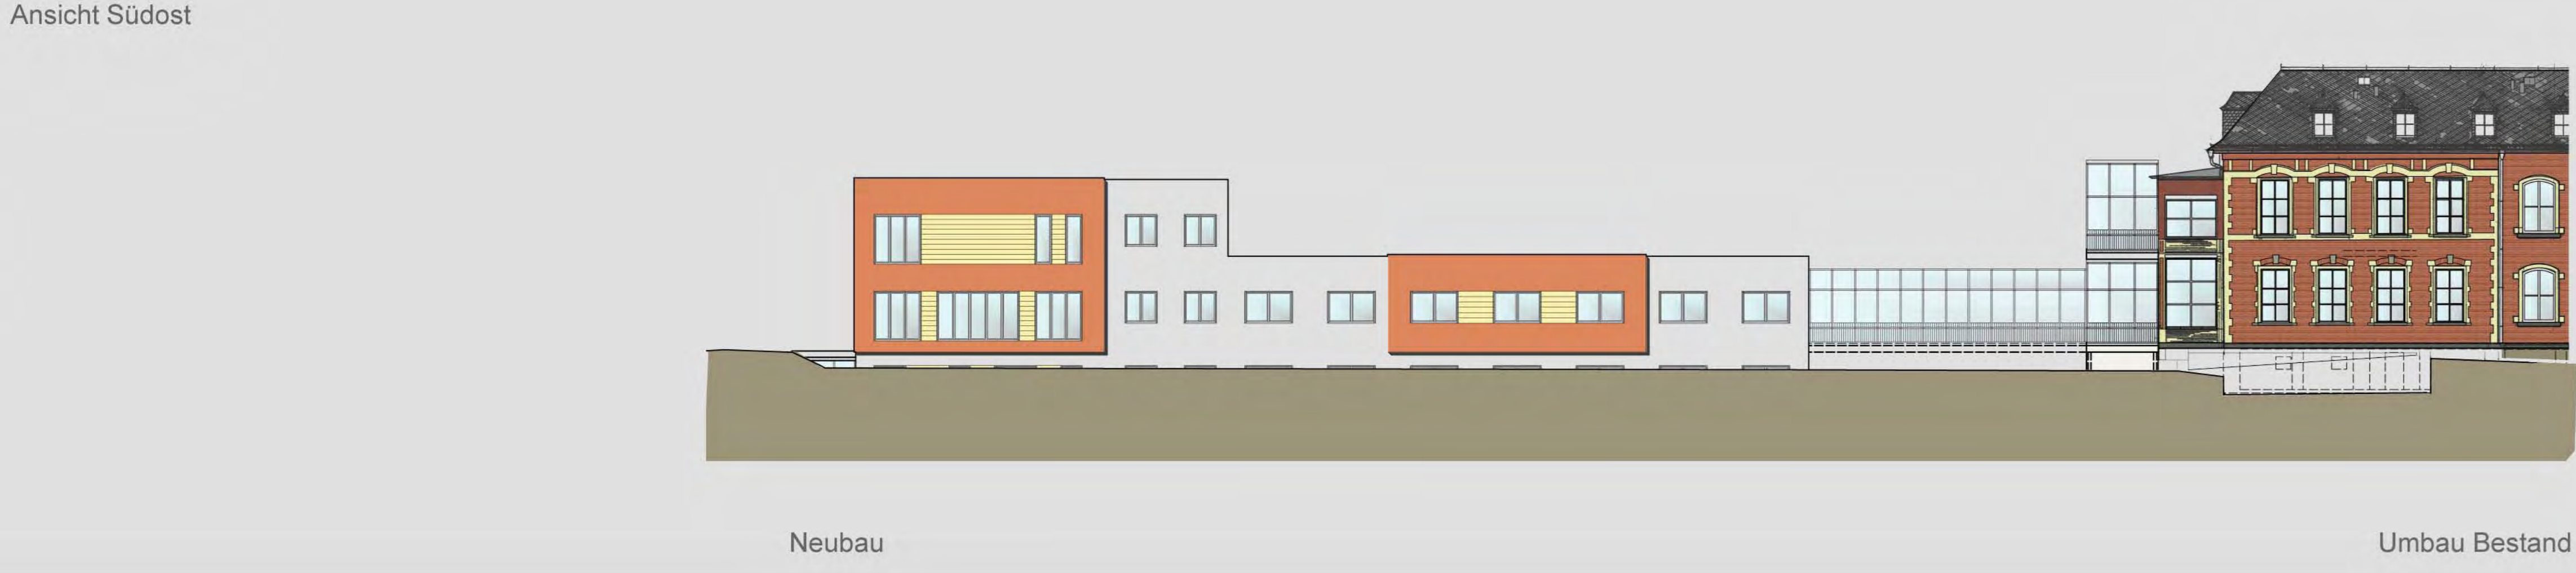


Ansicht Südost



Ansicht Nordwest, Innenhof (Blick von Mittelspange) M 1:200



Ansicht Südost, Innenhof (Blick von Mittelspange) M 1:200

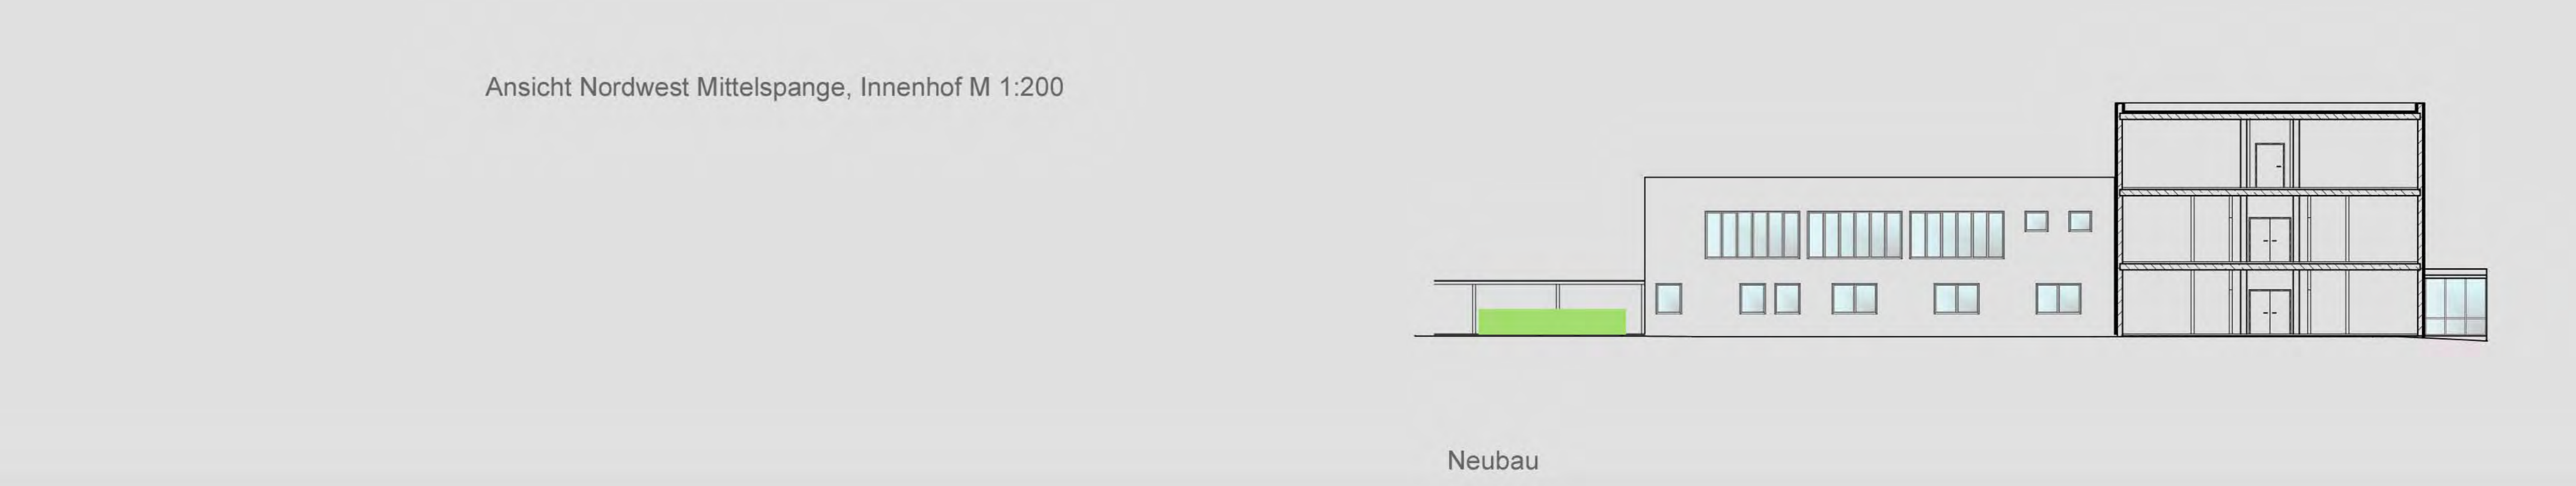

Ansicht Nordwest Mittelspange, Innenhof M 1:200