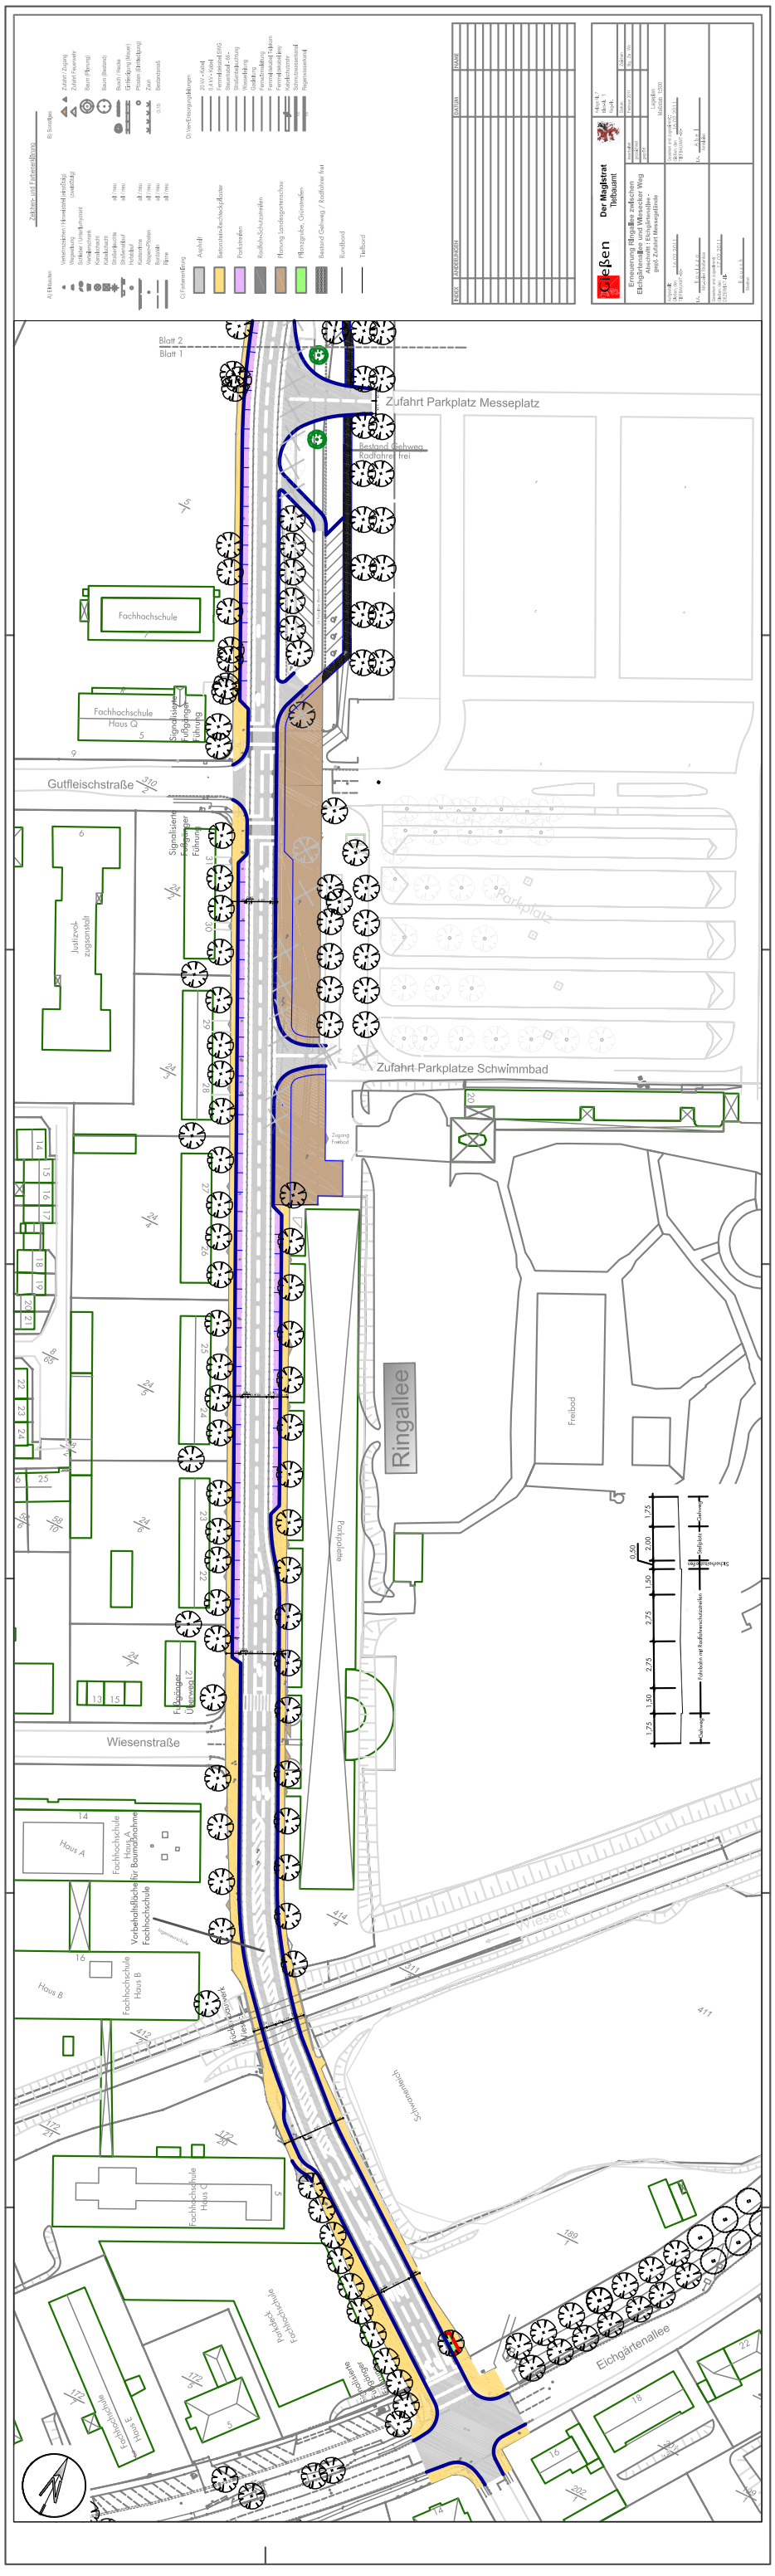
Der Magistrat
Tiefbauamt
Gießen
Einrichtung Radfahrstreifen
Eichgärtenallee und Wiesecker Weg
Abschnitt 1 Eichgärtenallee -
geteil. Zufahrt Messegelände
Blatt 2
Blatt 1
Zufahrt Parkplatz Messeplatz
Bestand Gehweg
Radfahrer frei
Fachhochschule
Fachhochschule
Haus Q
Signalisierte
Fußgänger
Führung
Gutfleischstraße
Justizvol-
zugsanstalt
Zufahrt Parkplatze Schwimmbad
Parkplatz
Zugang
Freibad
Ringallee
Freibad
Parkplatzallee
Wiesenstraße
Haus A
Fachhochschule
Haus A
für Baumaßnahme
Vorbehaltsfläche
Fachhochschule
Haus B
Fachhochschule
Haus B
Wiesecker Weg
Schwanenteich
Fachhochschule
Haus C
Parkdeck
Fachhochschule
Fachhochschule
Haus E
Eichgärtenallee
Fahrbahn mit Radfahrerschutzstreifen
Schutzstreifen
Parkplatz
Schutzstreifen