
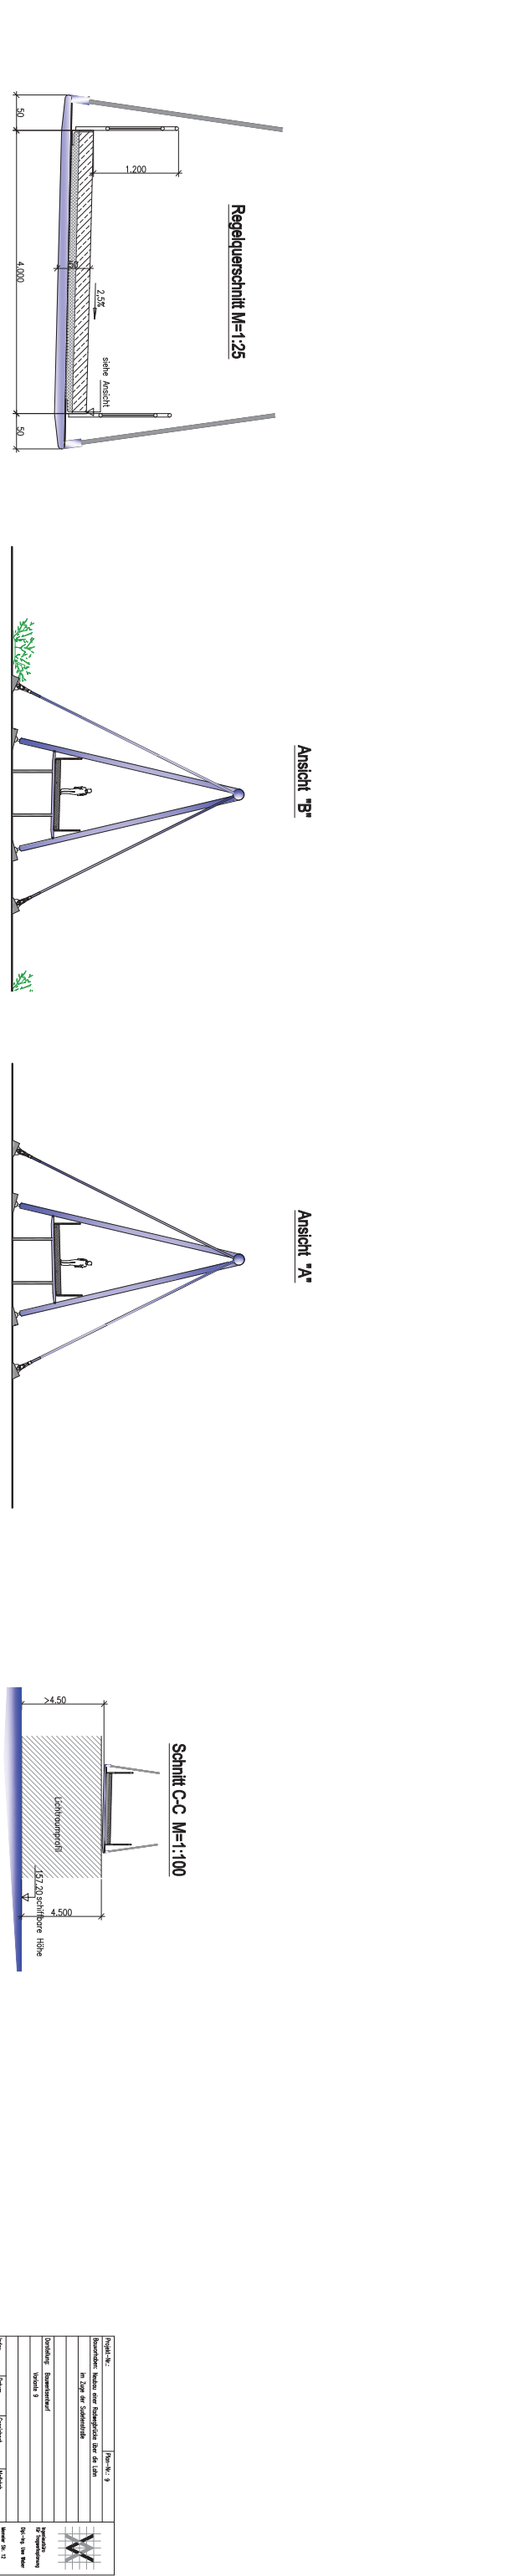


H	= 8775,000 m
T	= 30,626 m
f	= 0,536 m
km	= 0+116,731
hTS	= 162,744m

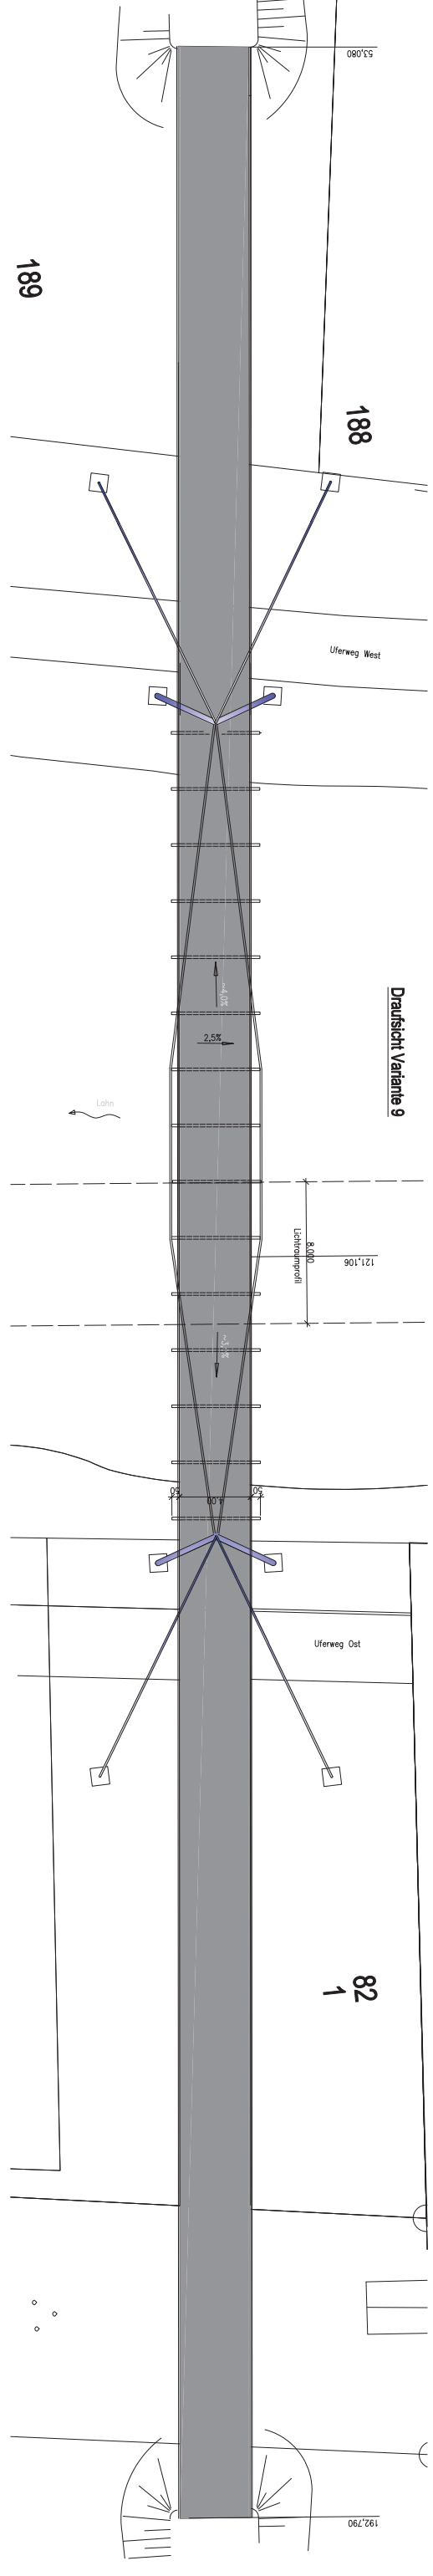

Projekt-Nr.		Plan-Nr.: 9	
Ordnung: Variante 9			
