



West-Fahrbahn/ Bushaltestelle



Westseite- Rampe



Westseite vor Einmündung Landgrafenstraße



Ostseite/ Rampe



Ostseite- Einmündung Gutfleischstraße



Ostseite/ Treppe




Gutfleischstraße



Ostanlage aus Seite Gutfleischstraße



Ost- Fahrbahn/ Einmündung Gutfleischstraße

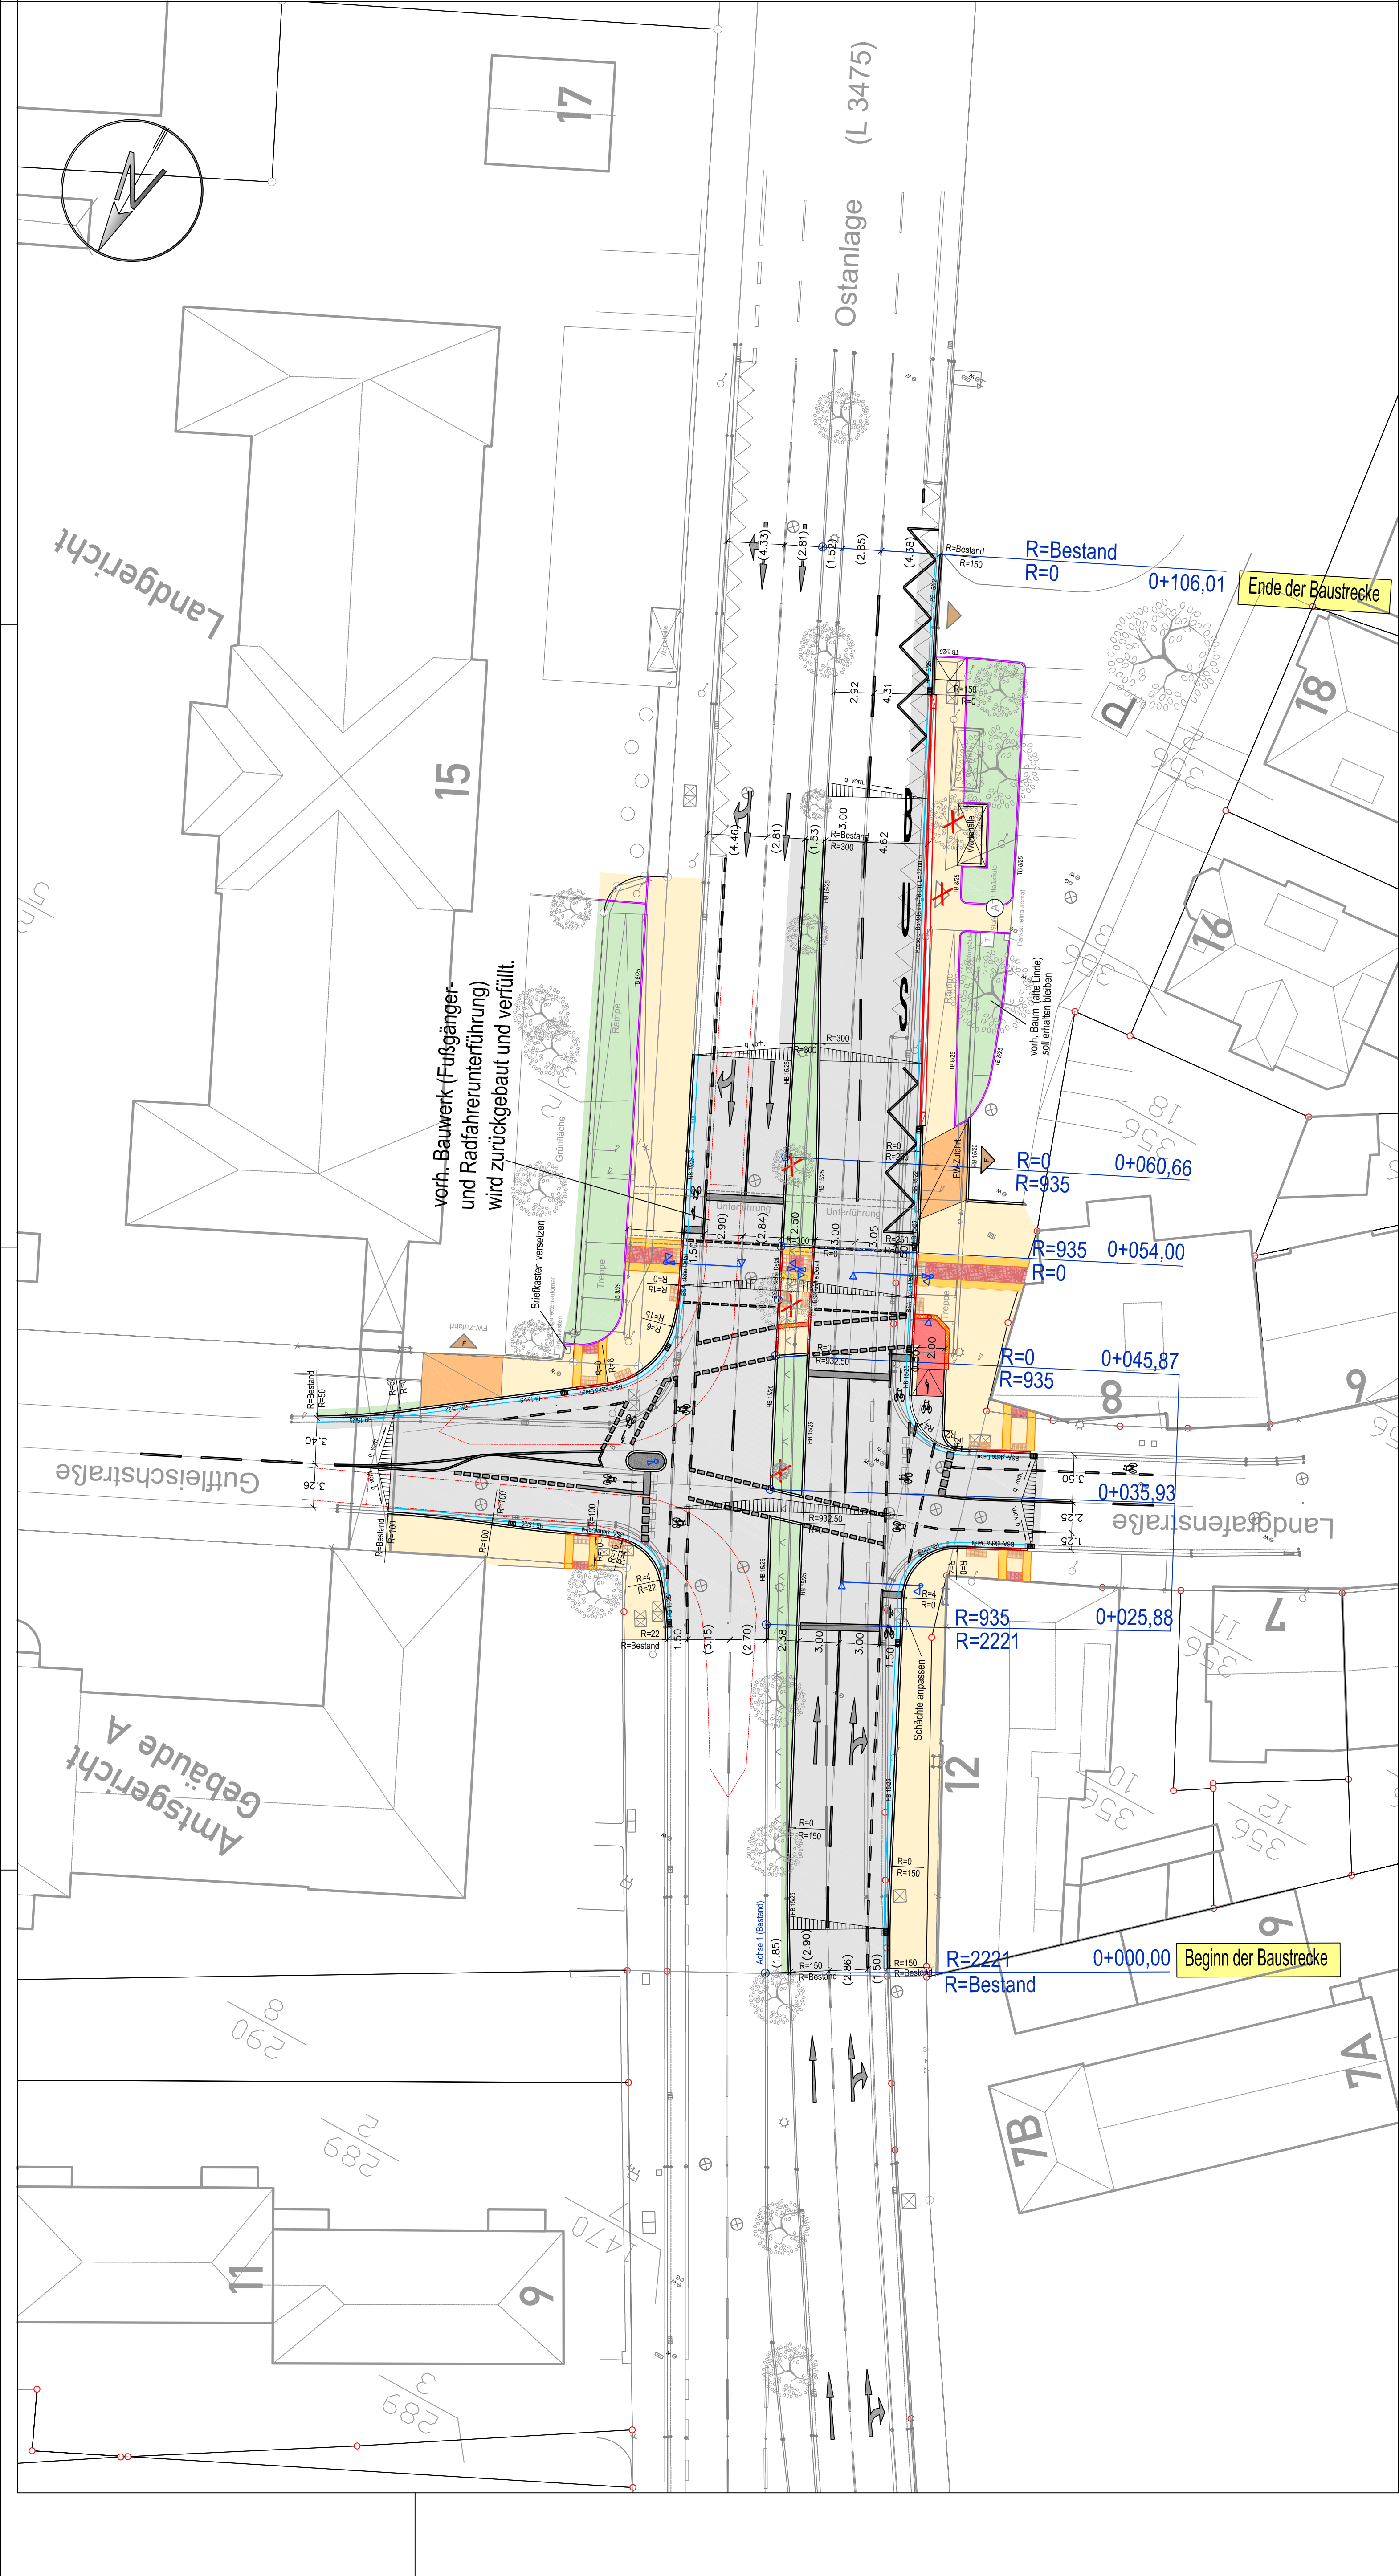

Zeichen- und Farbenerklärung

A) Einbauten


- Verkehrszeichen / Hinweisstafel (einstützig)
- Wegweisung
- Schieber / Unterflurhydrant
- Verteilerschrank
- Kanalschacht
- Kabelschacht
- Straßenleuchte
- Straßenablauf
- Hofablauf
- Kastenrinne
- Absperr-Pfosten
- Bordstein
- Rinne

B) Sonstiges

- Zufahrt / Zugang
- Zufahrt Feuerwehr
- Baum (Planung)
- Baum (Bestand)
- Busch / Hecke
- Einfriedigung (Mauer)
- Posten (Einfriedigung)
- Zaun
- Bestandsmaß

C) Farbenerklärung

- Asphalt
- Erneuerung
- Deckschicht
- Streepprint
- Betonstein-Rechteckpflaster
- Parkstreifen
- Radweg
- Kasseler Bordstein
- Tiefbord

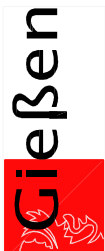	Der Magistrat			Anlage-	7			
	Tiefbauamt			Blatt-Nr.	1			
Rückbau einer vorh. Fußgängerunterführung und Neubau einer plangleichen Querungsstelle für Fußgänger und Radfahrer über die Ostanlage (L 3475)			beschaltet	Datum	August 2012	Zeichen		
			gezeichnet				Dyfung	
			geprüft					
Aufgestellt: Gießen, den 04.09.2012 TIEFBAUAMT 460- i.A. gez. Rautza (Abt.-Leiter Straßenbau)			Lageplan					
			Maßstab 1:250					
			Gesehen und zugestimmt: Gießen, den 05.09.2012 TIEFBAUAMT 460- i.A. gez. Abel (Amtsleiter)					
Gesehen und zugestimmt: Gießen, den 05.09.2012 DEZENANT 41- gez. Bürgermeisterin Weigel-Greilich			Gesehen und zugestimmt: Gießen, den 05.09.2012 GRÜNDUNGSAMT 32- Straßenverkehrsabteilung					
			i.A. gez. Hedrich					